
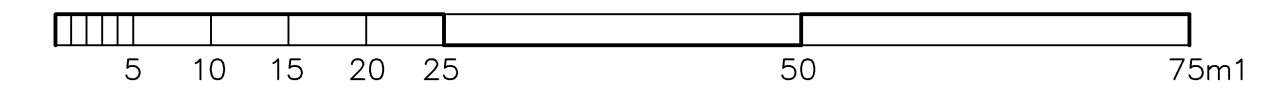


OPĆINA SVETA NEDELJA

URBANISTIČKI PLAN UREĐENJA , UPU-10

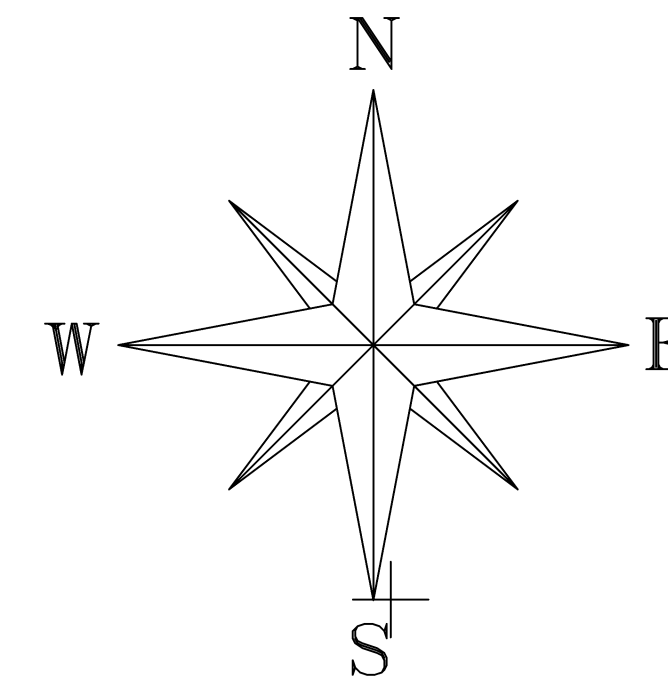

GRANICA OBUHVATA
URBANISTIČKOG PLANA UREĐENJA
KOJI SE STAVLJA IZVAN SNAGE

1. GRANICE


- GRANICA OBUHVATA PLANA
- GRANICA ČESTICA
- GRANICA GRADIVOG DIJELA ZONE

2. UVJETI GRADNJE

- GOSP. NAMJENA, PROIZVODNA PRETEŽITO ZANATSKA
- INTERNO ZAŠTITNO ZELENILLO
- GRAĐEVNA ČESTICA KOMUNALNIH UREDAJA
- JAVNI PARKING P1 osobna vozila P2 teretna i osobna vozila
- ČESTICE INFRASTRUKTURNIH SUSTAVA

- UREĐENE ZELENE POVRŠINE U SKLOPU G.Č. JAVNIH PROMETNIH POVRŠINA
- LOKALNA CESTA RASKRŠĆE
- INTERNA CESTA ZONE
- PROMETNE POVRŠINE
- PRIKLJUČCI NA JAVNU JAVNU POVRŠINU
- LOKALNA CESTA
- PLANIRANI VODOVOD MAGISTRALNI
- PLANIRANI VODOVOD
- UREĐENE ZELENE POVRŠINE U SKLOPU G.Č. JAVNIH PROMETNIH POVRŠINA
- LOKALNA CESTA RASKRŠĆE
- INTERNA CESTA ZONE
- PROMETNE POVRŠINE
- PRIKLJUČCI NA JAVNU JAVNU POVRŠINU
- LOKALNA CESTA
- PLANIRANI VODOVOD MAGISTRALNI
- PLANIRANI VODOVOD
- VISINSKA KOTA PLATO
- PLANIRANA TRAFOSTANICA TS 10(20)/0,42kV
- UREĐAJ ZA PROČIŠĆAVANJE OBORINSKIH VODA
- CRPNA STANICA - PLANIRANA
- ISPUST OBORINSKIH VODA
- PLANIRANI PLINOVOD
- VODOSPREMA V min.= 75 m³

PRESJEK A - A
Mj. = 1:50

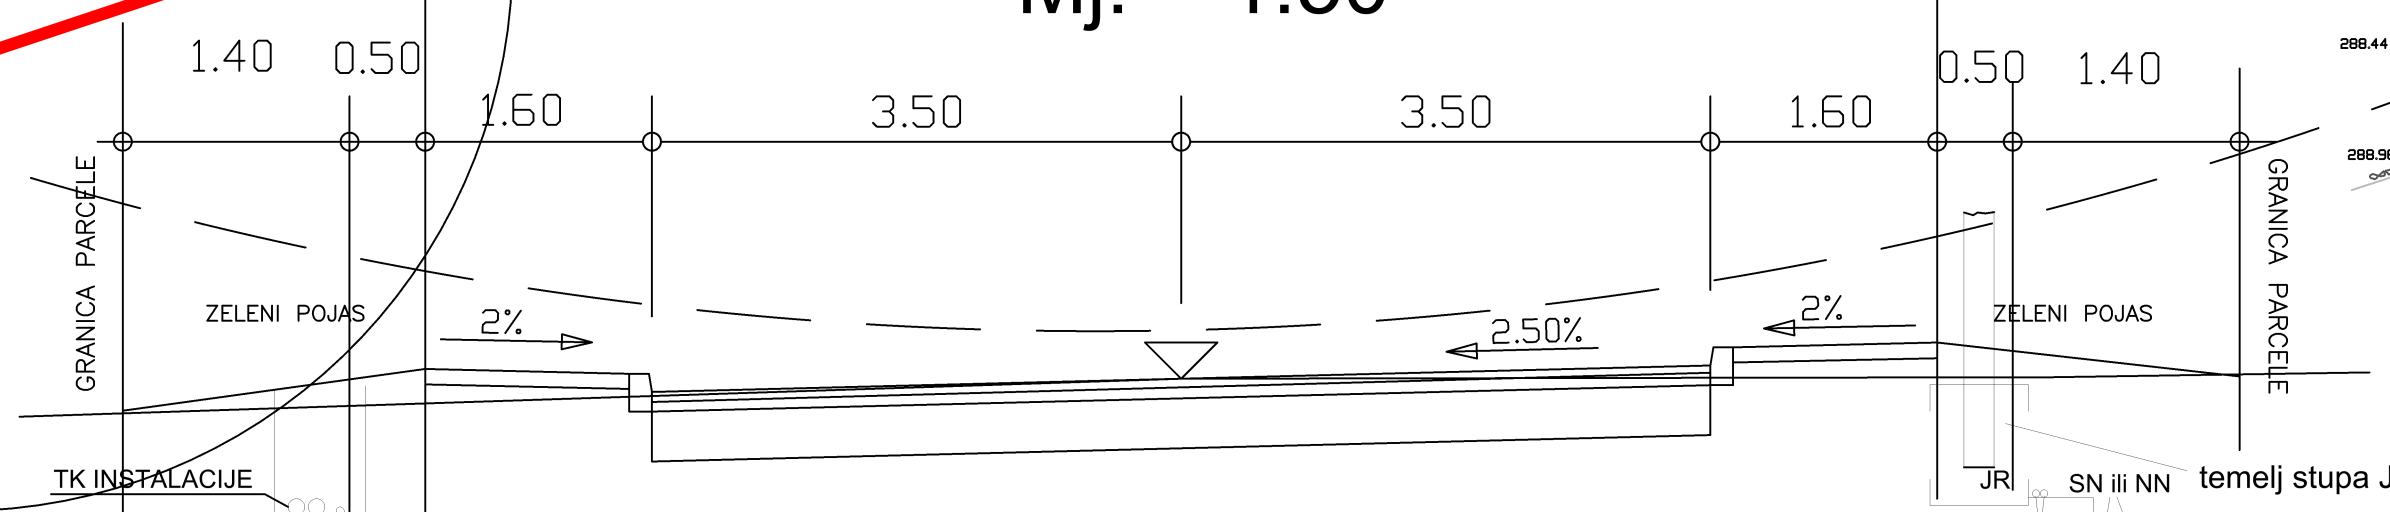

Županija:	ISTARSKA ŽUPANIJA	
Općina:	OPĆINA SVETA NEDELJA	
		
Naziv prostornog plana:		
STAVLJANJE IZVAN SNAGE URBANISTIČKOG PLANA UREĐENJA UPU 10 GOSPODARSKA ZONA PROIZVODNE NAMJENE I2 NEDEŠČINA II		
Naziv kartografskog prikaza:		
UVJETI KORIŠTENJA, UREĐENJA I ZAŠTITE PROSTORA		
Broj kartografskog prikaza:	4.	Mjerilo kartografskog prikaza:
		1 : 500
Odluka predstavničkog tijela o provođenju postupka o stavljanju izvan snage (službeno glasilo):	Odluka predstavničkog tijela o stavljanju izvan snage (službeno glasilo):	
"Službene novine Općine Sveta Nedelja" br. 5/23	"Službene novine Općine Sveta Nedelja" br. 8/23	
Javna rasprava (datum objave):	Javni uvid održan	
24.09.2024.	od: 30.09.2024. do: 11.10.2024.	
Pečat tijela odgovornog za provođenje javne rasprave:	Odgovorna osoba za provođenje javne rasprave (ime, prezime i potpis):	
	Iris Gergorić Vojić	
Pravna osoba:		
Urban Plan d.o.o.		
Pečat pravne osobe:	Odgovorna osoba (ime, prezime i potpis):	
Broj elab. N-54/2023	Jasminka Peharda-Doblanović, dipl.ing.arh.	
Odgovorni voditelj izrade nacrta prijedloga stavljanja izvan snage:	Jasminka Peharda-Doblanović, dipl.ing.arh.	
Stručni tim u izradi plana:	Jasminka Peharda-Doblanović, dipl.ing.arh. Suzana Brnabić, arh.teh.	
Pečat predstavničkog tijela:	Predsjednik predstavničkog tijela (ime, prezime i potpis):	
	Nenad Radićanin	
Istovjetnost ovog prostornog plana s izvornikom overjava (ime, prezime i potpis):	Pečat nadležnog tijela:	

Urban plan