

LEGENDA:

GRANICE:

- GRANICA NASELJA
- GRAĐEVINSKO PODRUČJE
- GRAĐEVINSKO PODRUČJE - izgrađeni dio
- GRAĐEVINSKO PODRUČJE - neizgrađeni dio
- PODRUČJE ZA KOJI SU PROPISANI UVJETI PROVEDBE ZAHVATA U PROSTORU S DETALJNOŠĆU PROPISANOM ZA URBANISTIČKI PLAN UREĐENJA
- OBUHVAT OBAVEZNE IZRADE URBANISTIČKOG PLANA UREĐENJA

RAZVOJ I UREĐENJE PROSTORA


GRAĐEVINSKA PODRUČJA NASELJA

- NASELJE I IZDOVOJENI DIO NASELJA
- JAVNA I DRUŠTVENA NAMJENA D5 - školska
- IZDOVOJENA GRAĐEVINSKA PODRUČJA IZVAN NASELJA
- SPORTSKA NAMJENA
- GROBLJE
- NEIZGRAĐENI NEUREĐENI DIO GRAĐEVINSKOG PODRUČJA

GRADITELJSKA BAŠTINA

- A - PRVI STUPANJ ZAŠTITE
- B - DRUGI STUPANJ ZAŠTITE
- SMANJENJE GRAĐEVINSKOG PODRUČJA
- PROŠIRENJE GRAĐEVINSKOG PODRUČJA

Županija:	ISTARSKA ŽUPANIJA	
Općina:	OPĆINA SVETA NEDELJA	
Naziv prostornog plana:	IX. IZMJENE I DOPUNE PROSTORNOG PLANA UREĐENJA OPĆINE SVETA NEDELJA	
Faza izrade:	Prijedlog prostornog plana za ponovnu javnu raspravu	
Naziv kartografskog prikaza:	K.o. Martinski GRANICE GRAĐEVINSKIH PODRUČJA	
Broj kartografskog prikaza:	4.3.	Mjerilo kartografskog prikaza: 1 : 5 000
Odluka predstavničkog tijela o izradi plana (službeno glasilo):	Odluka predstavničkog tijela o donošenju plana (službeno glasilo):	
Službene novine Općine Sveta Nedelja br. 15/22	*Službene novine Općine Sveta Nedelja* br. 15/22	
Javna rasprava (datum objave):	11.05.2023.	Javni uvid održan od: 17.05.2023. do: 26.05.2023.
Ponovna javna rasprava (datum objave):		Ponovni javni uvid održan od: do:
Pečat tijela odgovornog za provođenje javne rasprave (ime, prezime i potpis):	Odgovorna osoba za provođenje javne rasprave (ime, prezime i potpis): Iris Gergorić Vojčić	
Mišljenje na prostorni plan prema članku 107. Zakona o prostornom uređenju ("Naslojne novine" br. 153/13, 65/17, 114/18, 38/19 i 98/19):		
Klasa:	Ur.broj:	Datum:
Pravna osoba koja je izradila plan:	Urban Plan d.o.o.	
Pečat pravne osobe koja je izradila plan:	Odgovorna osoba (ime, prezime i potpis): Broj elab: U-10/2022 Jasminka Peharda-Doblanović, dipl.ing.arh	
Odgovorni voditelj izrade nacrtis prijedloga plana:	Jasminka Peharda-Doblanović, dipl.ing.arh.	
Stručni tim u izradi plana:	Jasminka Peharda-Doblanović, dipl.ing.arh. Eli Mišan, dipl.ing.arh. Suzana Brnabić, arh.teh.	
Pečat predstavničkog tijela:	Predsjednik predstavničkog tijela (ime, prezime i potpis): Nenad Radićanin	
Istovjetnost ovog prostornog plana s izvornikom potvrđeno (ime, prezime i potpis):	Pečat nadležnog tijela:	

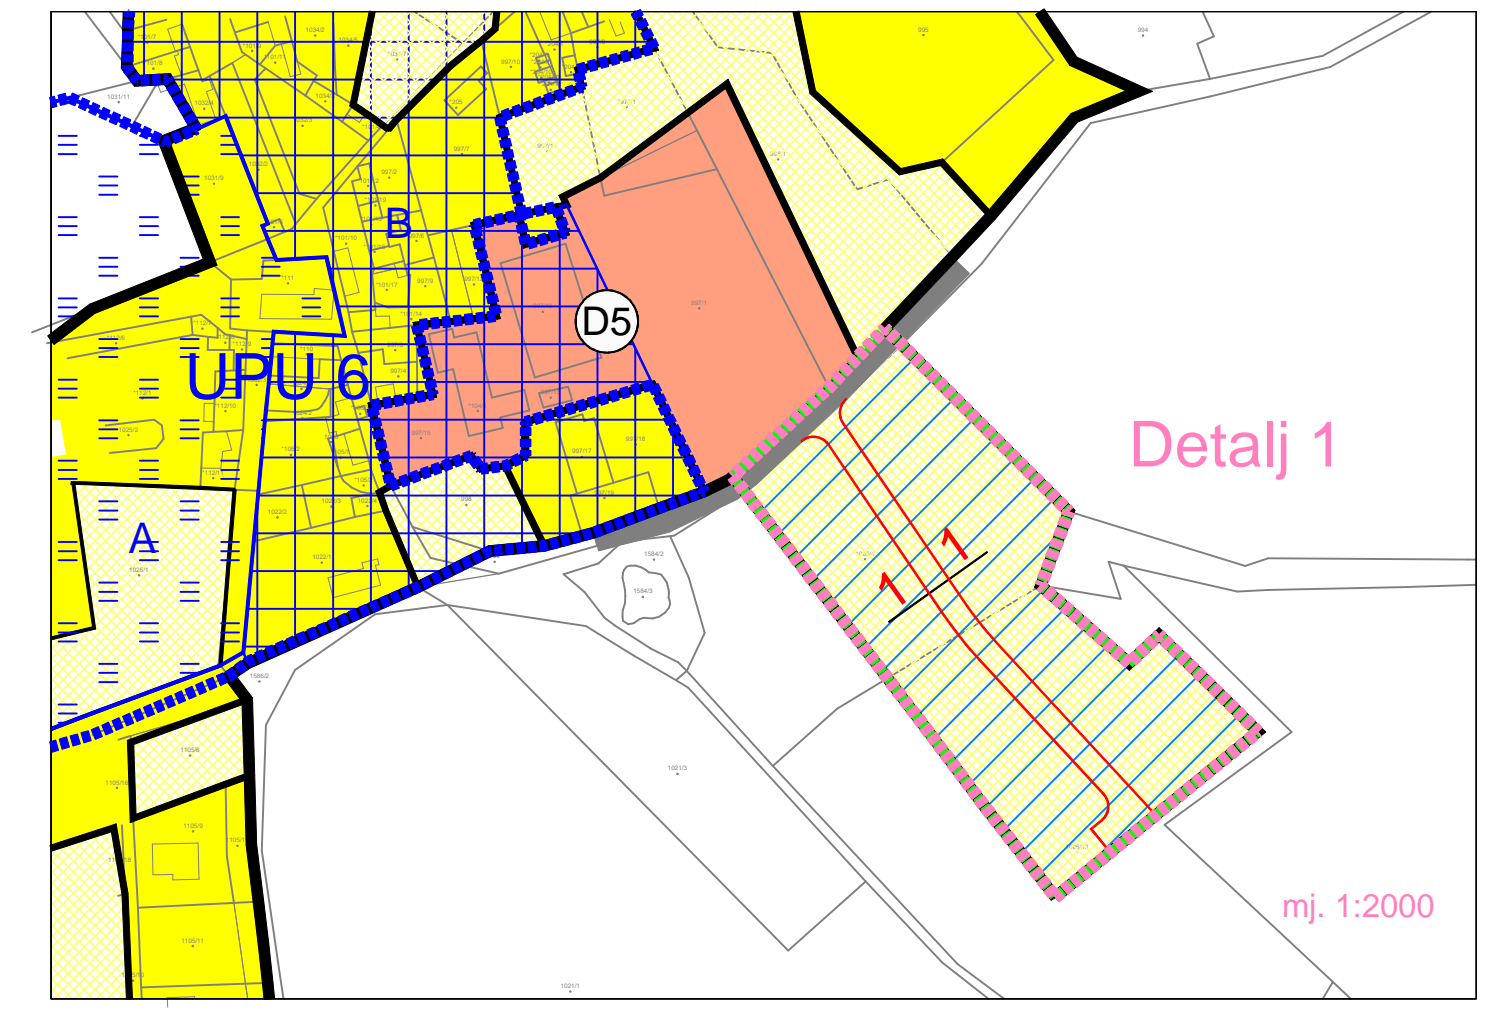

mj. 1:2000