


OPĆINA SVETA NEDELJA

URBANISTIČKI PLAN UREĐENJA , UPU-10

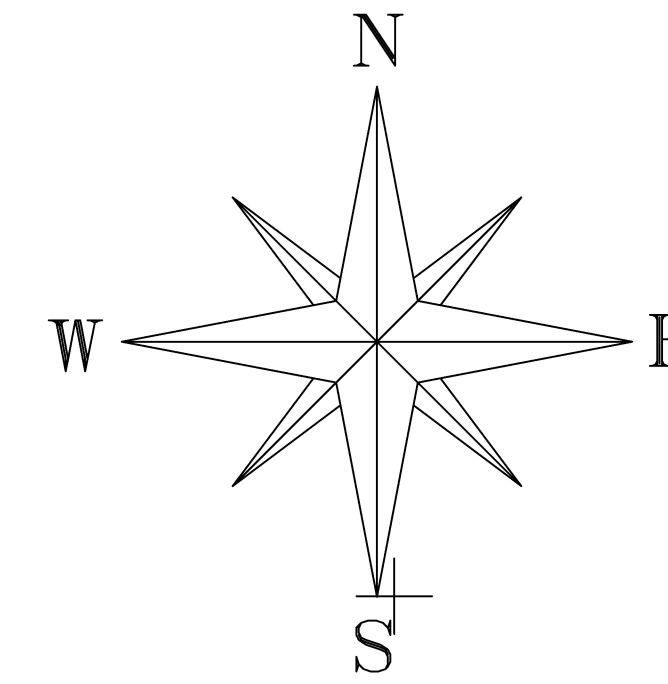

5 10 15 20 25 50 75m

GRANICA OBUHVATA
URBANISTIČKOG PLANA UREĐENJA
KOJI SE STAVLJA IZVAN SNAGE

1. GRANICE

GRANICA OBUHVATA PLANA
GRANICA ČESTICA

2. RAZVOJ I UREĐENJE ZONE

GOSP. NAMJENA, PROIZVODNA
PRETEŽITO ZANATSKA
INTERNO ZAŠTITNO ZELENILO
GRAĐEVNA ČESTICA
KOMUNALNIH UREĐAJA
JAVNI PARKING P1 osobna vozila
P2 teretna i osobna vozila
ČESTICE
INFRASTRUKTURNIH SUSTAVA

3. PROMETNI SUSTAV

A1,2 LOKALNA CESTA
RASKRŠĆJE
INTERNA CESTA ZONE
LOKALNA CESTA


4. ENERGETSKI SUSTAV

SREDNJONAPONSKA MREŽA
20 kV - planirana
PLANIRANA TRAFOSTANICA
TS 10(20)/0,4 kV

6. VODOOPSKRBA

PLANIRANI
VODOVOD MAGISTRALNI
PLANIRANI
VODOVOD

PRESJEK A - A M 1:50

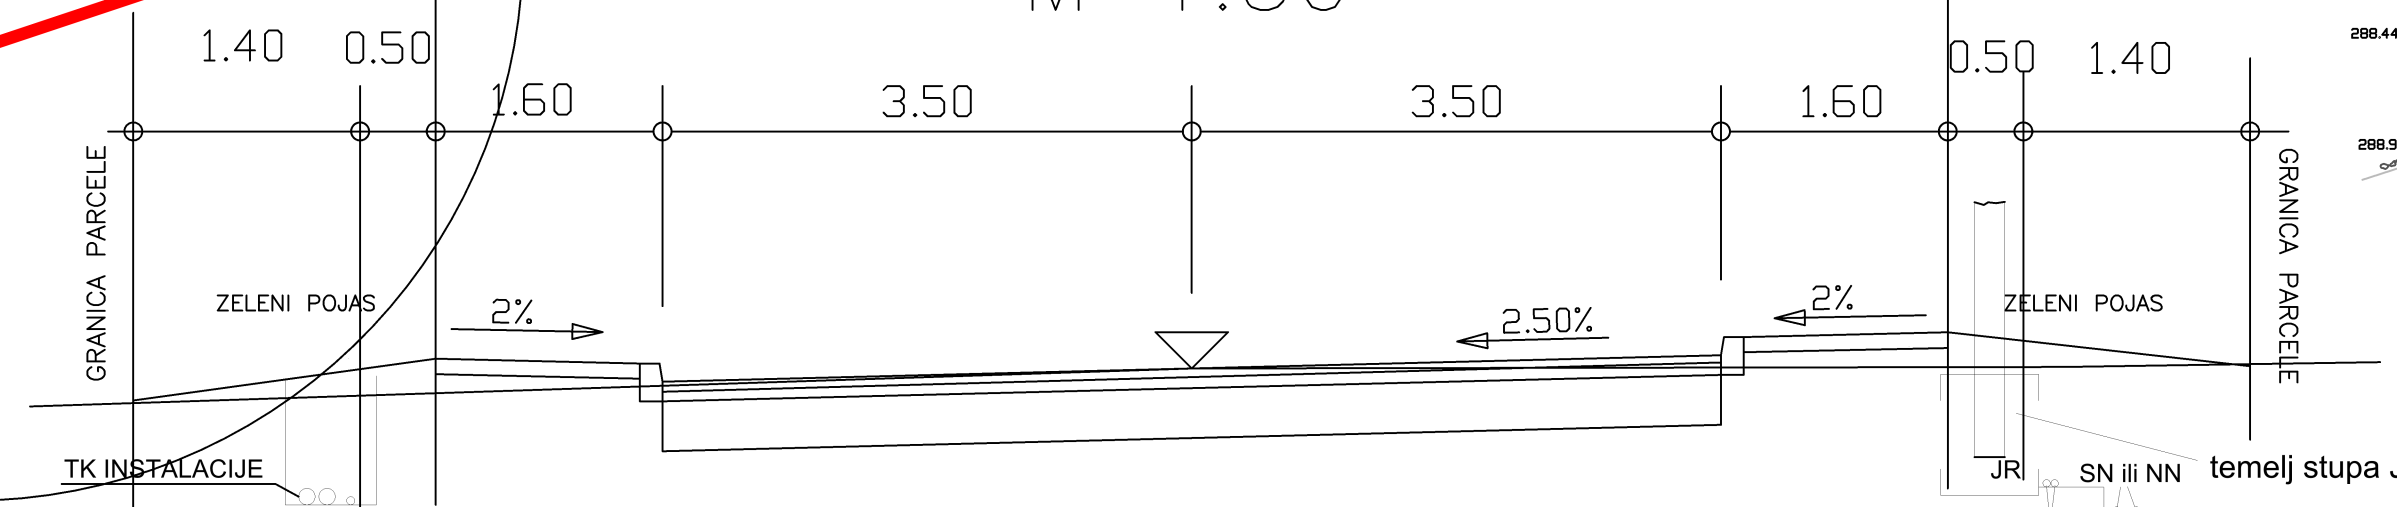

Županija: Općina:	ISTARSKA ŽUPANIJA OPĆINA SVETA NEDELJA	
Naziv prostornog plana:	STAVLJANJE IZVAN SNAGE URBANISTIČKOG PLANA UREĐENJA UPU 10 GOSPODARSKA ZONA PROIZVODNE NAMJENE IZ NEDEŠĆINA II	
Faza izrade:	Konačni prijedlog prostornog plana	
Naziv kartografskog prikaza:	KORIŠTENJE I NAMJENA POVRŠINA	
Broj kartografskog prikaza:	1.	Mjerilo kartografskog prikaza: 1 : 500
Odluka predstavničkog tijela o provođenju postupka o stavljanju izvan snage (službeno glasilo):	Odluka predstavničkog tijela o stavljanju izvan snage (službeno glasilo):	
"Službene novine Općine Sveta Nedelja" br. 5/23	"Službene novine Općine Sveta Nedelja" br.	
Javna rasprava (datum objave):	24.09.2024.	Javni uvid održan od: 30.09.2024. do: 11.10.2024.
Počat tijela odgovornog za provođenje javne rasprave:	Odgovorna osoba za provođenje javne rasprave (ime, prezime i potpis): Iris Gergorić Vojić	
Pravna osoba:	Urban Plan d.o.o.	
Počat pravne osobe:	Odgovorna osoba (ime, prezime i potpis): Jasminka Peharda-Doblanović, dipl.ing.arh	
Broj elab:	N-54/2023	
Odgovorni voditelj izrade nacрта prijedloga stavljanja izvan snage:	Jasminka Peharda-Doblanović, dipl.ing.arh.	
Stručni tim u izradi plana:	Jasminka Peharda-Doblanović, dipl.ing.arh. Suzana Brnabić, arh.teh.	
Počat predstavničkog tijela:	Predsjednik predstavničkog tijela (ime, prezime i potpis): Nenad Radićanin	
Istovjetnost ovog prostornog plana s izvornikom ovjerava (ime, prezime i potpis):	Pečat nadležnog tijela:	

Urban plan