

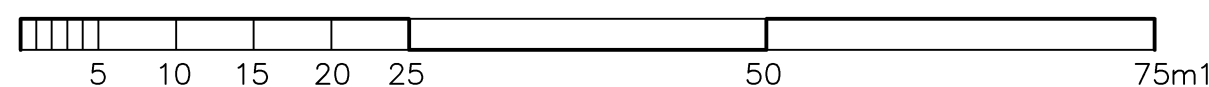


OPĆINA SVETA NEDELJA

URBANISTIČKI PLAN UREĐENJA , UPU-10

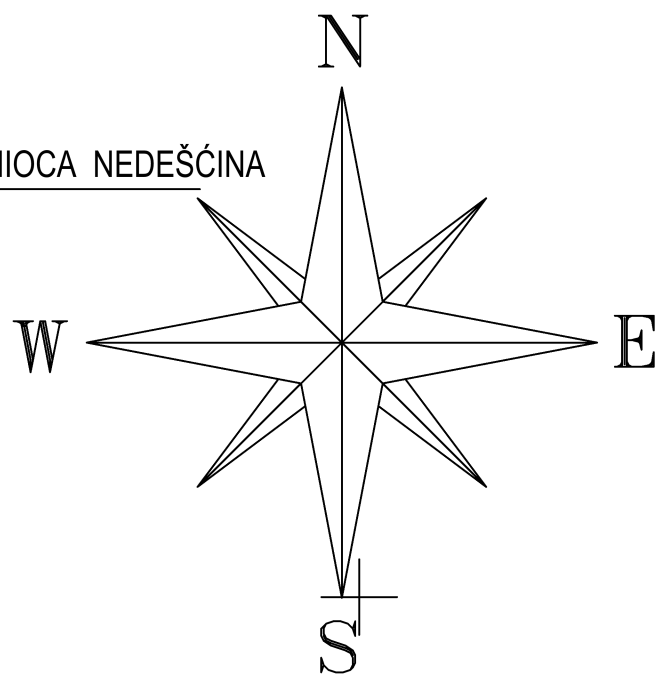

GRANICA OBUHVATA
URBANISTIČKOG PLANA UREĐENJA
KOJI SE STAVLJA IZVAN SNAGE

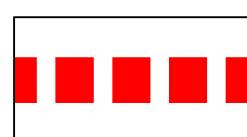

1. GRANICE

- GRANICA OBUHVATA PLANA
- GRANICA ČESTICA

2. RAZVOJ I UREĐENJE ZONE

- GOSP. NAMJENA, PROIZVODNA
PRETEŽITO ZANATSKA
- INTERNO ZAŠTITNO ZELENILLO
- GRAĐEVNA ČESTICA
KOMUNALNIH UREĐAJA
- JAVNI PARKING P1 osobna vozila
P2 teretna i osobna vozila

3. PROMETNI SUSTAV

- A1,2 LOKALNA CESTA
RASKRŠĆE
- LOKALNA CESTA
- INTERNA CESTA ZONE

6. VODOOPSKRBA I ODVODNJA OTPADNIH VODA

- UREĐAJ ZA PROČIŠĆAVANJE
OBORINSKIH VODA
- ISPUST OBORINSKIH VODA
- PLANIRANI VODOVOD
- VODOSPREMA V min.= 75 m3


4. ENERGETSKI SUSTAV

- SREDNJONAPONSKA MREŽA
20 kV - planirana
- 1 kV - planirani
PODZEMNI KABELE
- PLANIRANA TRAFOSTANICA
TS 10(20)/0,4 kV
- SAMOSTOJEĆI
RAZVODNI ORMAR

5. TELEKOMUNIKACIJE

- TK - PLANIRANI VOD
- JAVNA RASVJETA
PODZEMNI KABELE

PRESJEK A - A
M 1:50

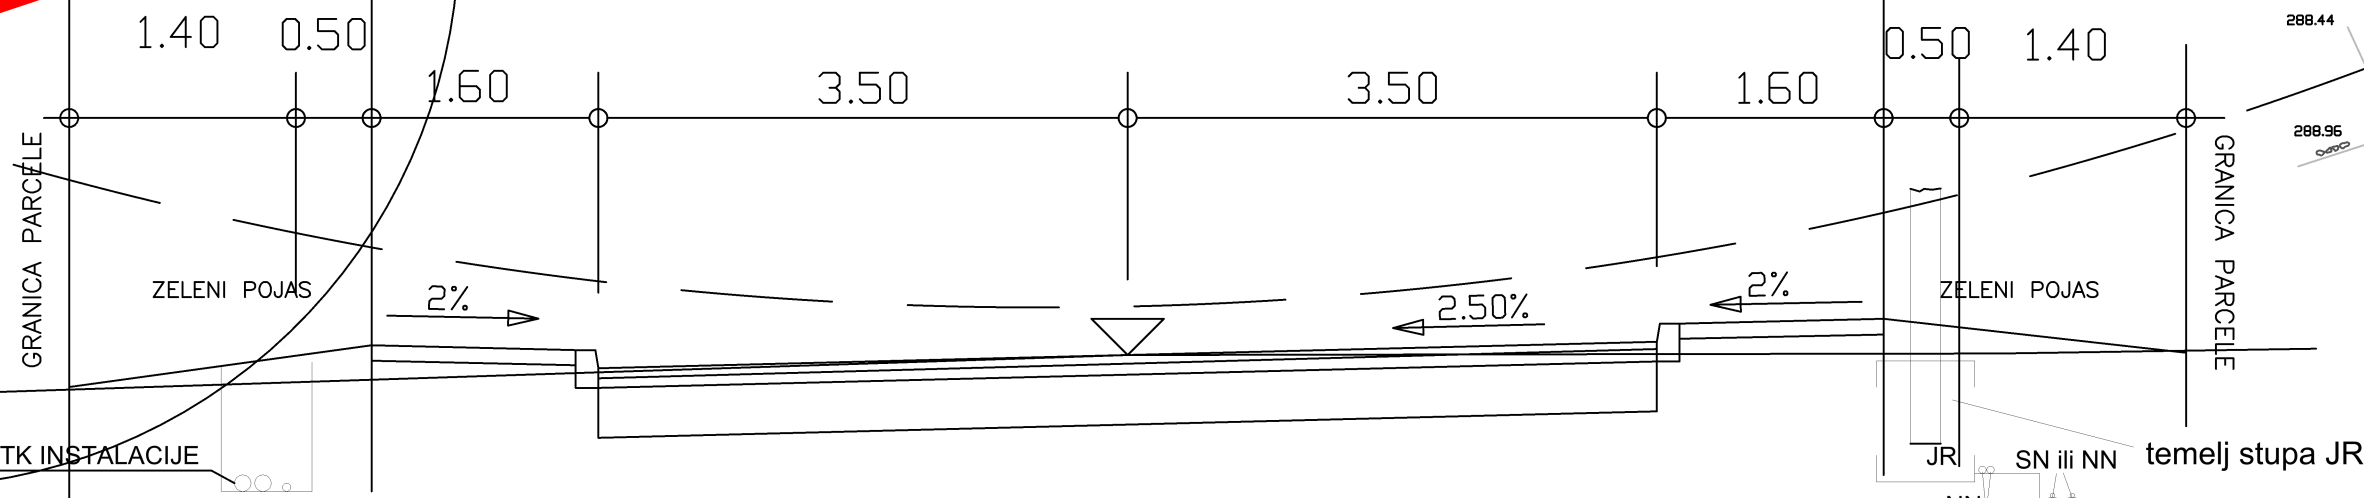

Županija:	ISTARSKA ŽUPANIJA
Općina:	OPĆINA SVETA NEDELJA
Naziv prostornog plana:	
STAVLJANJE IZVAN SNAGE URBANISTIČKOG PLANA UREĐENJA UPU 10 GOSPODARSKA ZONA PROIZVODNE NAMJENE I2 NEDEŠČINA II	
Faza izrade:	
Konačni prijedlog prostornog plana	
Naziv kartografskog prikaza:	
ELEKTROPSKRIBNA SN I NN MREŽA I JAVNA RASVJETA	
Broj kartografskog prikaza:	Mjerilo kartografskog prikaza:
2.2.	1 : 500
Odluka predstavničkog tijela o provođenju postupka o stavljanju izvan snage (službeno glasila):	Odluka predstavničkog tijela o stavljanju izvan snage (službeno glasila):
"Službene novine Općine Sveta Nedelja" br. 5/23	"Službene novine Općine Sveta Nedelja" br.
Javna rasprava (datum objave):	Javni uvid održan
24.09.2024.	od: 30.09.2024. do: 11.10.2024.
Pečat tijela odgovornog za provođenje javne rasprave:	Odgovorna osoba za provođenje javne rasprave (ime, prezime i potpis):
	Iris Gergorić Vojić
Pravna osoba:	
Urban Plan d.o.o.	
Pečat pravne osobe:	Odgovorna osoba (ime, prezime i potpis):
	Jasminka Peharda-Doblanović, dipl.ing.arh.
Odgovorni voditelj izrade nacrtu prijedloga stavljanja izvan snage:	
Jasminka Peharda-Doblanović, dipl.ing.arh.	
Stručni tim u izradi plana:	
Jasminka Peharda-Doblanović, dipl.ing.arh. Suzana Brnabić, arh.teh.	
Pečat predstavničkog tijela:	Predsjednik predstavničkog tijela (ime, prezime i potpis):
	Nenad Radičanić
Istovjetnost ovog prostornog plana s izvornikom ovjerava (ime, prezime i potpis):	Pečat nadležnog tijela:

Urban plan