
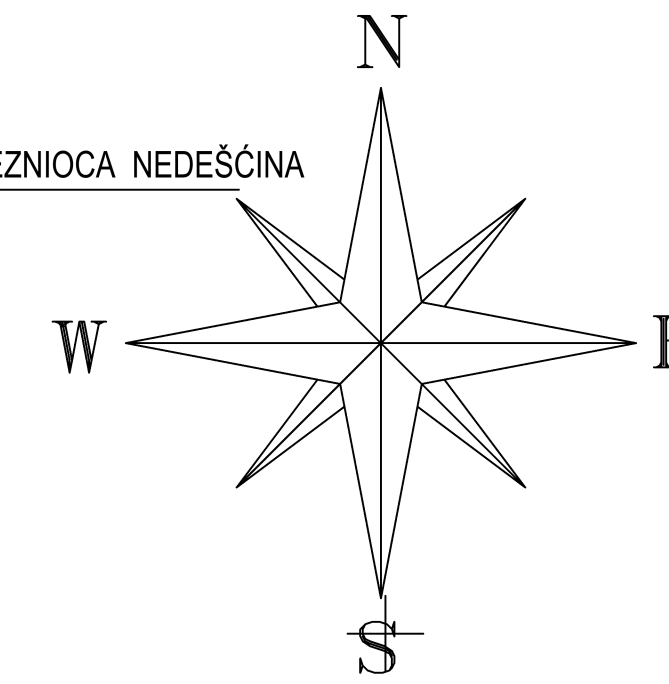


# OPĆINA SVETA NEDELJA

## URBANISTIČKI PLAN UREĐENJA , UPU-10

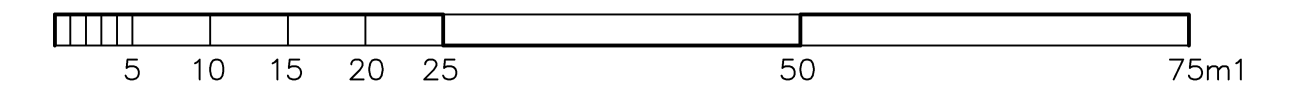

GRANICA OBUHVATA  
URBANISTIČKOG PLANA UREĐENJA  
KOJI SE STAVLJA IZVAN SNAGE

### 1. GRANICE

- GRANICA OBUHVATA PLANA
- GRANICA ČESTICA

### 2. RAZVOJ I UREĐENJE ZONE

- GOSP. NAMJENA, PROIZVODNA PRETEŽITO ZANATSKA
- INTERNO ZAŠTITNO ZELENILO
- GRAĐEVNA ČESTICA KOMUNALNIH UREĐAJA
- JAVNI PARKING P1 osobna vozila P2 teretna i osobna vozila

### 3. PROMETNI SUSTAV

- A1,2 LOKALNA CESTA RASKRŠĆE
- INTERNA CESTA ZONE
- LOKALNA CESTA

### ODVODNJA OBORINSKIH VODA


- UREĐAJ ZA PROČIŠĆAVANJE OBORINSKIH VODA
- KANAL OBORINSKE VODE - PLANIRANI
- ISPUST OBORINSKIH VODA

### 4. ENERGETSKI SUSTAV

- PLANIRANA TRAFOSTANICA TS 10(20)/0,4 kV
- PLANIRANI PLINOVOD

### PRESJEK A - A

M 1:50

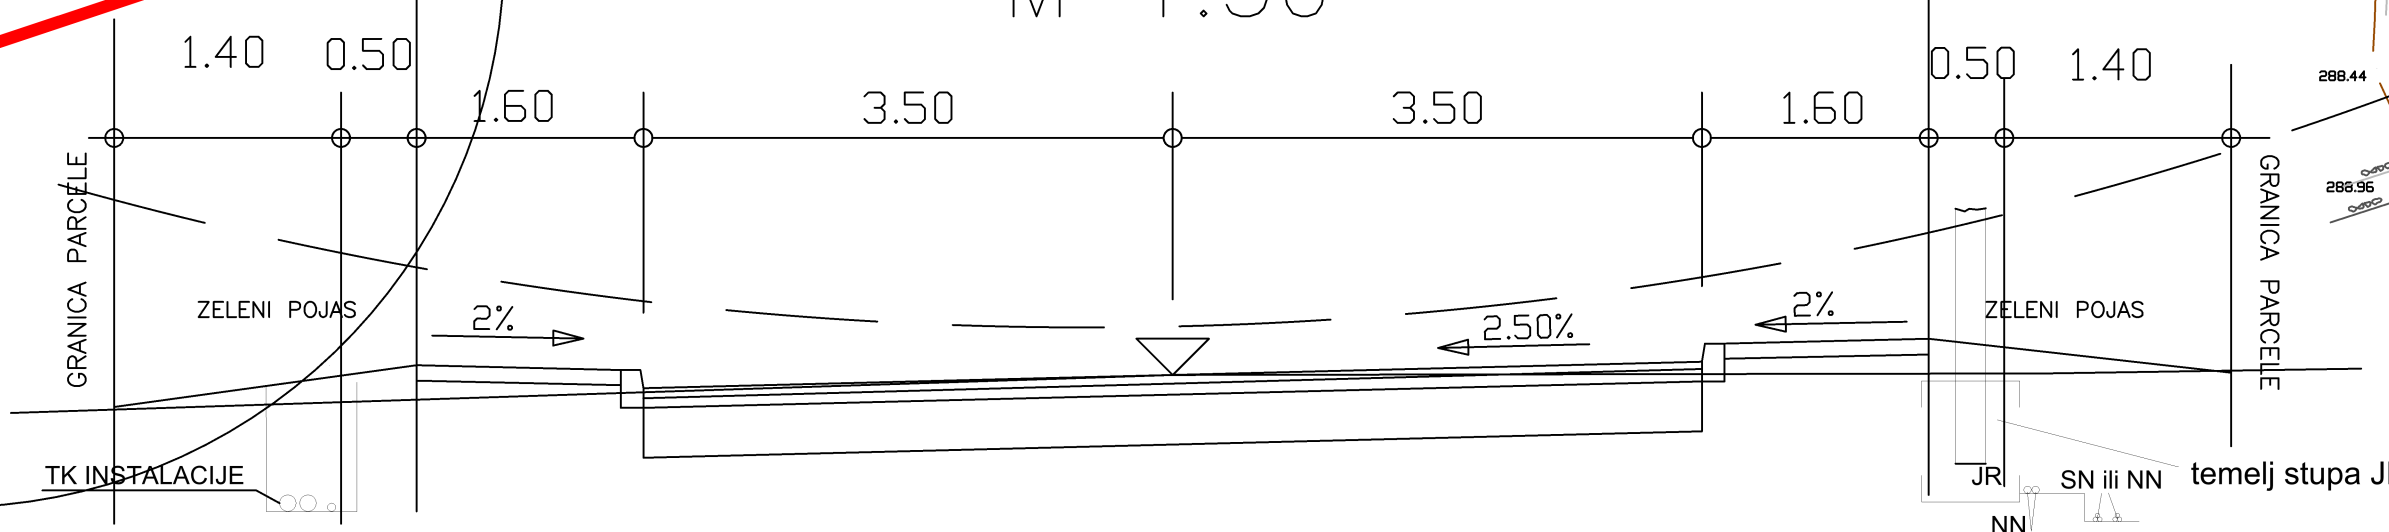

|   |                                                                           |                                           |
|---|---------------------------------------------------------------------------|-------------------------------------------|
| Županiya:   | ISTARSKA ŽUPANIJA                                                         |                                           |
| Općina:   | OPĆINA SVETA NEDELJA                                                      |                                           |
|                                                            |                                                                           |                                           |
| Naziv prostornog plana:<br>STAVLJANJE IZVAN SNAGE<br>URBANISTIČKOG PLANA UREĐENJA UPU 10 GOSPODARSKA ZONA<br>PROIZVODNE NAMJENE I2 NEDEŠĆINA II |                                                                           |                                           |
| Faza izrade:<br>Konačni prijedlog prostornog plana                                                                                              |                                                                           |                                           |
| Naziv kartografskog prikaza:<br>VODNOGOSPODARSKI SUSTAV<br>KORIŠTENJE I ODVODNJA VODA<br>PLIN                                                   |                                                                           |                                           |
| Broj kartografskog prikaza:   | 2.3.                                                                      | Mjerilo kartografskog prikaza:<br>1 : 500 |
| Odluka predstavničkog tijela o provođenju postupka o stavljanju izvan snage (službeno glasilo):                                                 | Odluka predstavničkog tijela o stavljanju izvan snage (službeno glasilo): |                                           |
| "Službene novine Općine Sveta Nedelja" br. 5/23                                                                                                 | "Službene novine Općine Sveta Nedelja" br.                                |                                           |
| Javna rasprava (datum objave):   | Javni uvid održan                                                         |                                           |
| 24.09.2024.   | od: 30.09.2024. do: 11.10.2024.                                           |                                           |
| Pečat tijela odgovornog za provođenje javne rasprave:                                                                                           | Odgovorna osoba za provođenje javne rasprave (ime, prezime i potpis):     |                                           |
|   | Iris Gergorić Vojić                                                       |                                           |
| Pravna osoba:   |                                                                           |                                           |
| Urban Plan d.o.o.   |                                                                           |                                           |
| Pečat pravne osobe:   | Odgovorna osoba (ime, prezime i potpis):                                  |                                           |
| Broj elab: N-54/2023   | Jasminka Peharda-Doblanović, dipl.ing.arh.                                |                                           |
| Odgovorni voditelj izrade nacрта prijedloga stavljanja izvan snage:                                                                             | Jasminka Peharda-Doblanović, dipl.ing.arh.                                |                                           |
| Stručni tim u izradi plana:   |                                                                           |                                           |
| Jasminka Peharda-Doblanović, dipl.ing.arh.   |                                                                           |                                           |
| Suzana Brnabić, arh.teh.   |                                                                           |                                           |
| Pečat predstavničkog tijela:   | Predsjednik predstavničkog tijela (ime, prezime i potpis):                |                                           |
|   | Nenad Radićanin                                                           |                                           |
| Istovjetnost ovog prostornog plana s izvornikom ovjerava (ime, prezime i potpis):                                                               | Pečat nadležnog tijela:                                                   |                                           |
| Urban plan   |                                                                           |                                           |