


- LEGENDA:**
- GRANICE:**
- GRAĐEVINSKO PODRUČJE
 - GRAĐEVINSKO PODRUČJE - izgrađeni dio
 - GRAĐEVINSKO PODRUČJE - neizgrađeni dio
 - PODRUČJE ZA KOJI SU PROPISANI UVJETI PROVEDBE ZAHVATA U PROSTORU S DETALJNOŠĆU PROPISANOM ZA URBANISTIČKI PLAN UREĐENJA
 - OBUHVAT OBAVEZNE IZRADE URBANISTIČKOG PLANA UREĐENJA
- RAZVOJ I UREĐENJE PROSTORA Građevinska područja**
- izgrađeni dio neizgrađeni dio
- NASELJE I IZDOJENI DIO NASELJA
 - JAVNA I DRUŠTVENA NAMJENA D5 - školska
 - SPORTSKA NAMJENA
 - GROBLJE
 - NEIZGRAĐENI NEUREĐENI DIO GRAĐEVINSKOG PODRUČJA
- GRADITELJSKA BAŠTINA**
- A - PRVI STUPANJ ZAŠTITE
 - B - DRUGI STUPANJ ZAŠTITE
- SMANJENJE GRAĐEVINSKOG PODRUČJA
 - PROŠIRENJE GRAĐEVINSKOG PODRUČJA
 - PROMJENA NAMJENE GRAĐEVINSKOG PODRUČJA

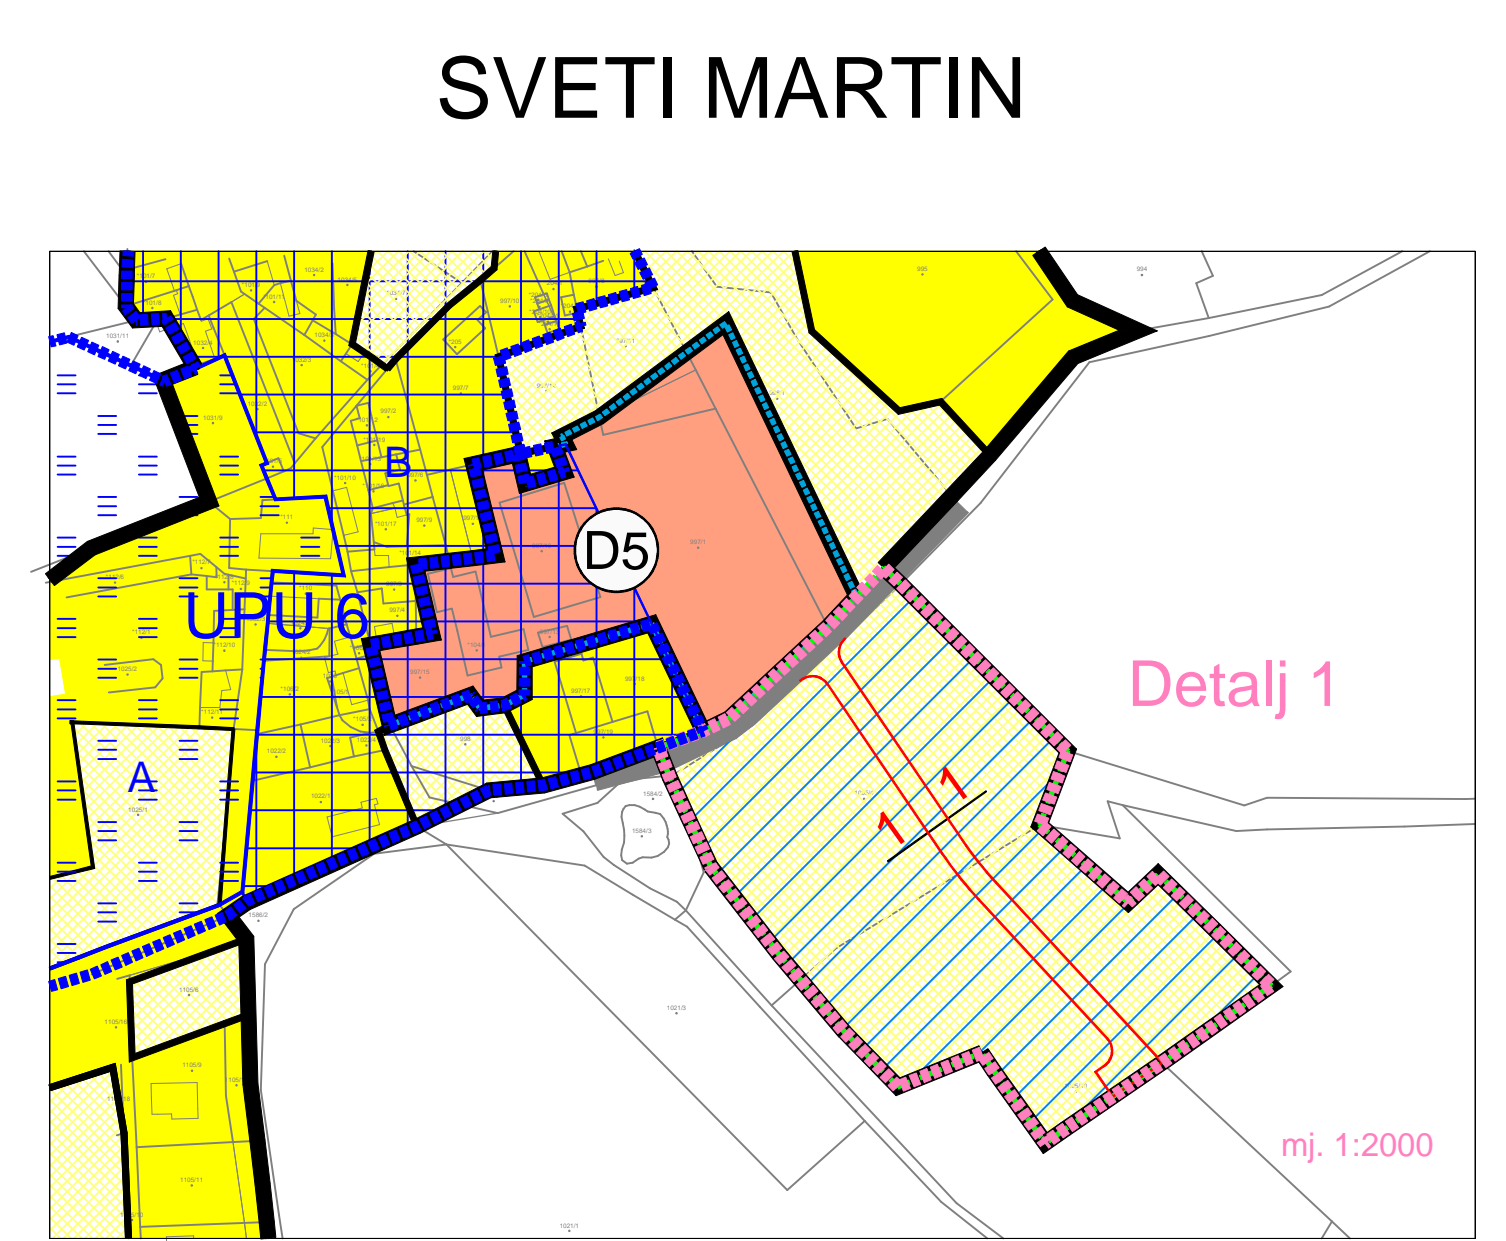

SVETI MARTIN

Županija: Općina:	ISTARSKA ŽUPANIJA OPĆINA SVETA NEDELJA	
Naziv prostornog plana:	IX. IZMJENE I DOPUNE PROSTORNOG PLANA UREĐENJA OPĆINE SVETA NEDELJA	
Faza izrade:	Prijedlog prostornog plana za javnu raspravu	
Naziv kartografskog prikaza:	K.o. Martinski GRANICE GRAĐEVINSKIH PODRUČJA	
Brj. kartografskog prikaza:	4.3.	Mjerilo kartografskog prikaza: 1 : 5 000
Odluka predstavničkog tijela o izradi plana (službeno glasilo):	Odluka predstavničkog tijela o donošenju plana (službeno glasilo):	
Službene novine Općine Sveta Nedelja br. 15/22	*Službene novine Općine Sveta Nedelja* br. ...	
Javna rasprava (datum objave):	Javni uvod održan:	od: do:
Pečat tijela odgovornog za provođenje javne rasprave:	Odgovorna osoba za provođenje javne rasprave (ime, prezime i potpis): Načelnica: Irene Franković	
Majeriše na prostorni plan prema članku 107. Zakona o prostornom uređenju ("Narodne novine" br. 153/13, 65/17, 114/18, 39/19 i 98/19)		
Klasa:	Ur. broj:	Datum:
Pravna osoba koja je izradila plan:	Urban Plan d.o.o.	
Pečat pravne osobe koja je izradila plan:	Odgovorna osoba (ime, prezime i potpis):	
Brj. elab. U-10/2022	Jasminka Peharda-Doblanović, dipl.ing.arh.	
Odgovorni voditelj izrade načrta prijedloga plana:	Jasminka Peharda-Doblanović, dipl.ing.arh.	
Stručni tim u izradi plana:	Jasminka Peharda-Doblanović, dipl.ing.arh. Eli Mišan, dipl.ing.arh. Suzana Brnabić, arh.teh.	
Pečat predstavničkog tijela:	Predsjednik predstavničkog tijela (ime, prezime i potpis): Nenad Radićanin	
Istovjetnost ovog prostornog plana s izvornikom potvrđena (ime, prezime i potpis):	Pečat nadležnog tijela:	