


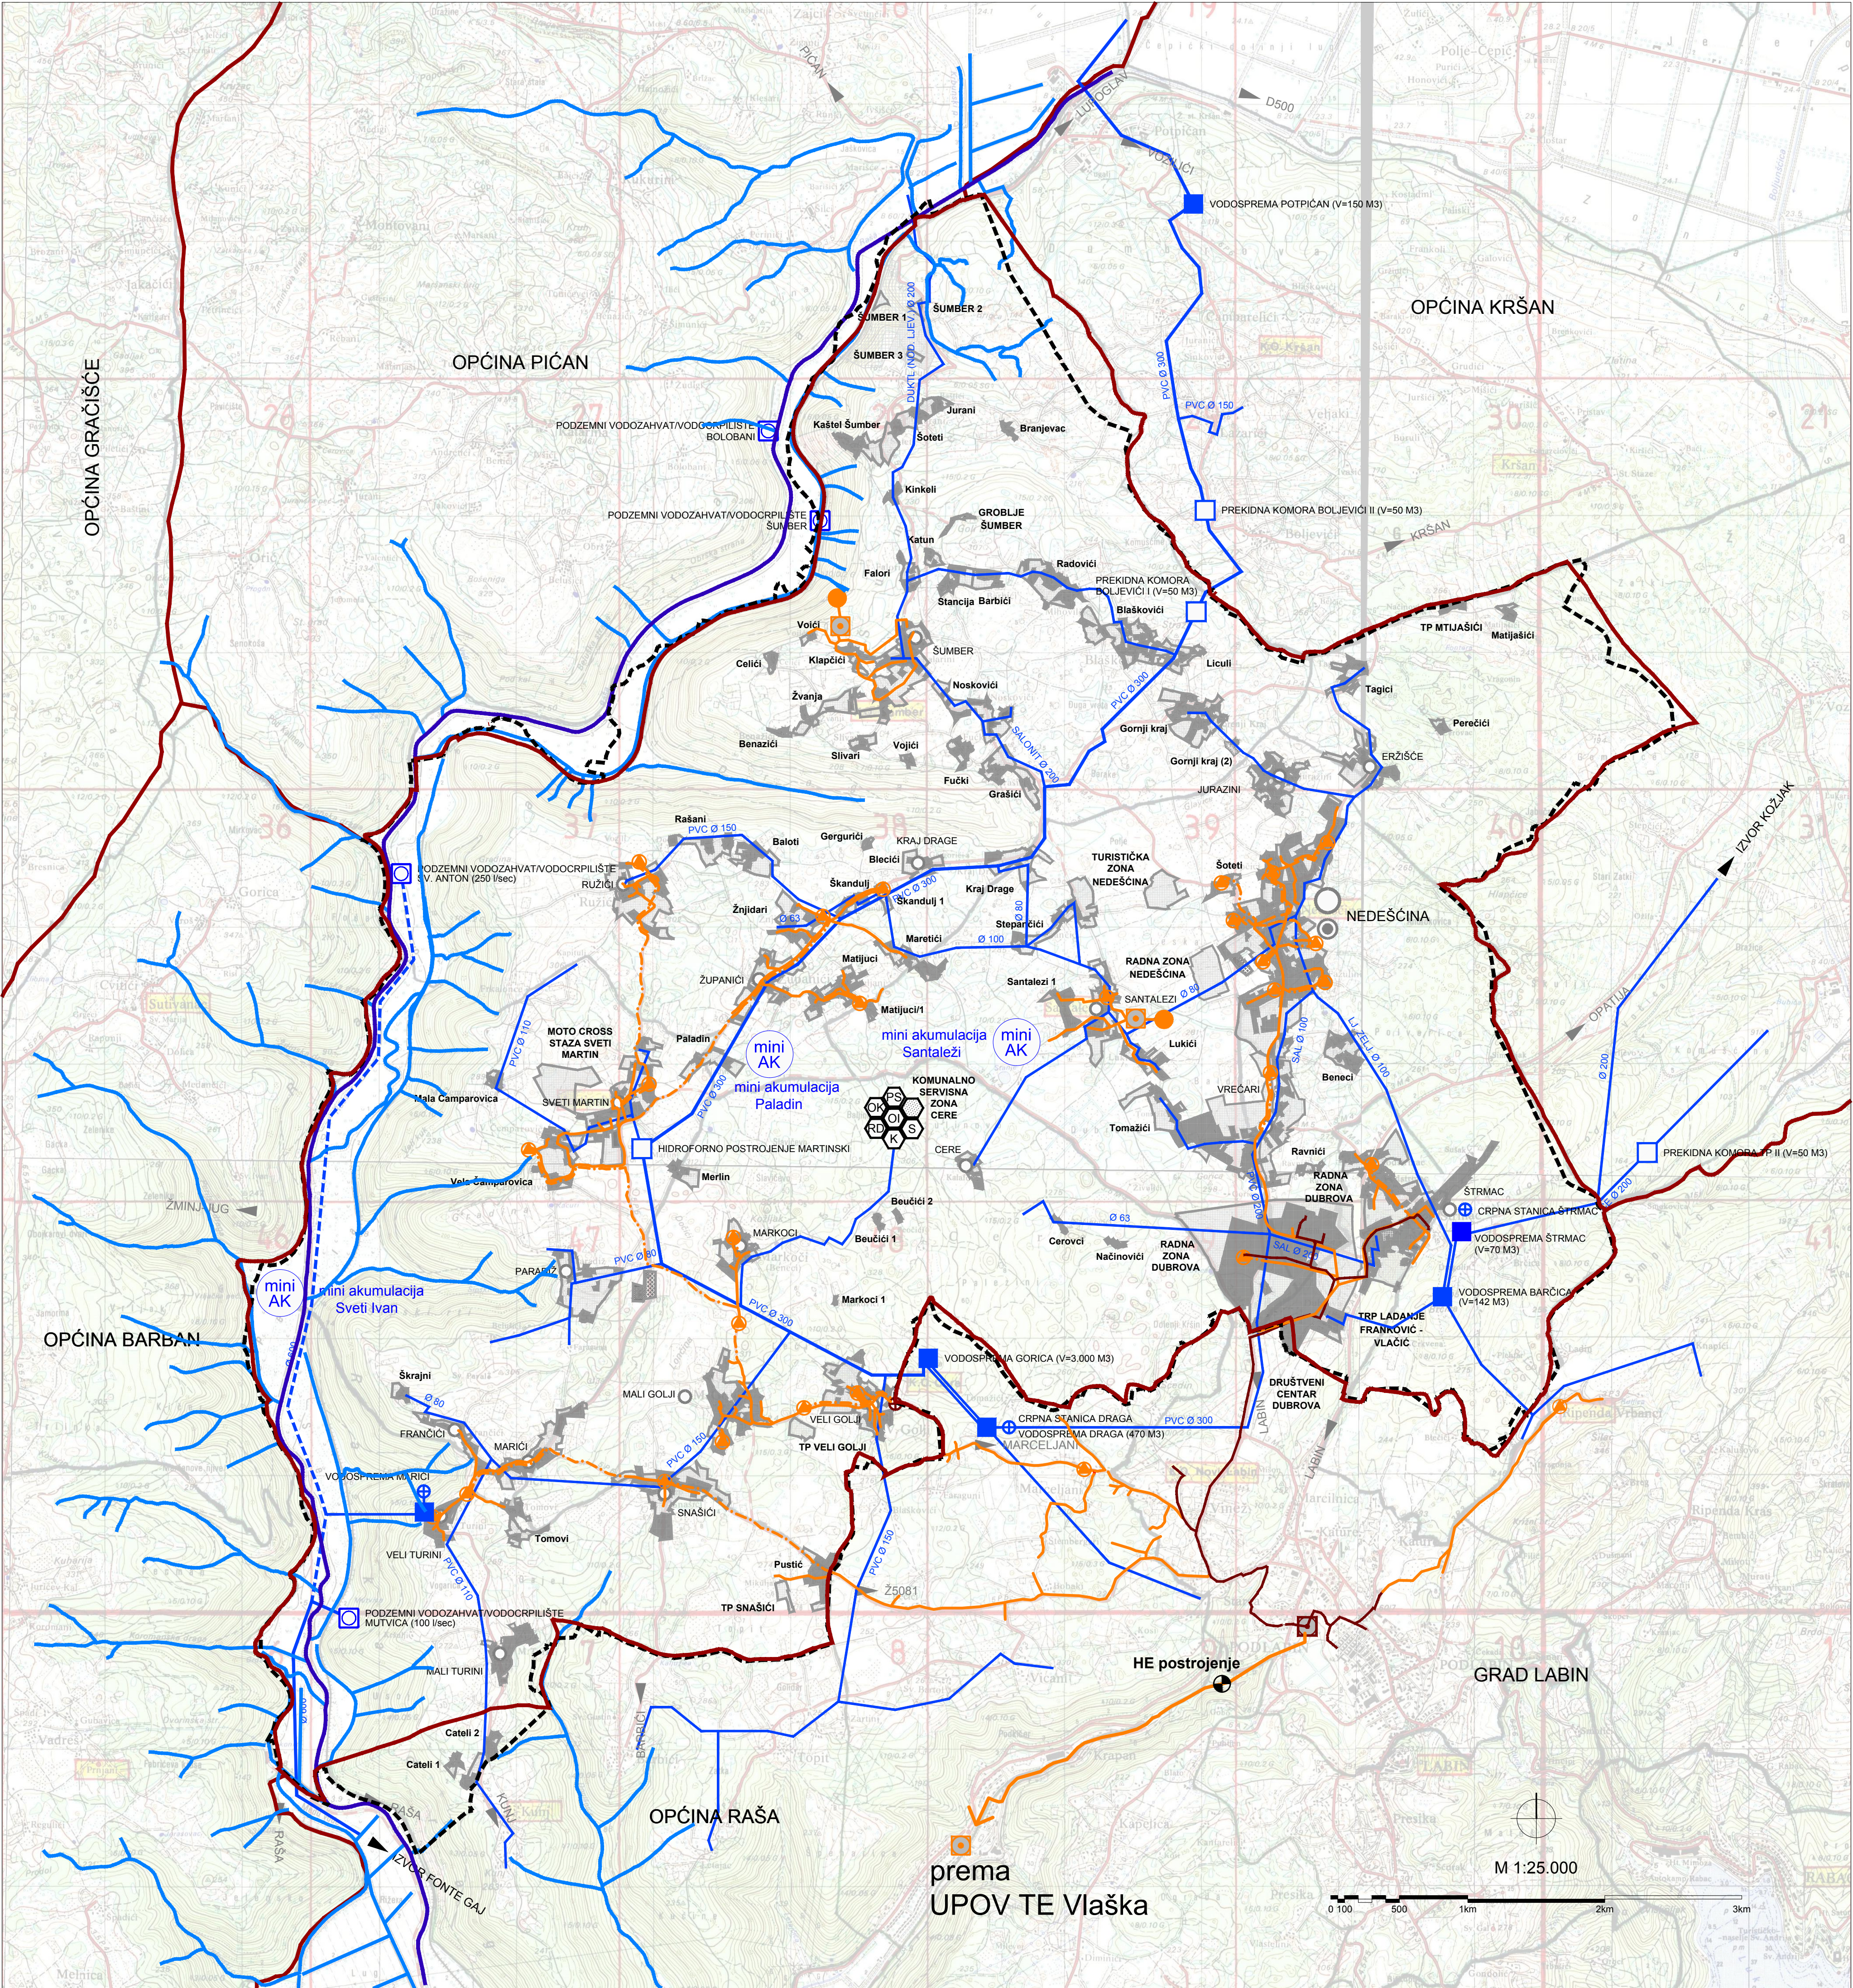

TUMAČ ZNAKOVLJA

GRANICE

TERITORIJALNE I STATISTIČKE GRANICE

ADMINISTRATIVNA GRANICA OPĆINE (DGU)

OSTALE GRANICE

OBUHVAT PROSTORNOG PLANA

PROSTORI/POVRŠINE ZA RAZVOJ I UREĐENJE
RAZVOJ I UREĐENJE PROSTORA/POVRŠINA NASELJA I IZDOVOJENIH
DUELOVA NASELJA

GRABEVINSKA PODRUČJA

VODNOGOSPODARSKI SUSTAV
KORIŠTENJE VODA
VODOOPSKRBA

VODOZAHVAT / VODOCRPILIŠTE - PODZEMNI

VODOSPREMA

VODNA KOMORA

CRPNA STANICA

MAGISTRALNI VODOOPSKRBNI CJEVOVOD

OSTALI VODOOPSKRBNI CJEVOVODI

UREĐENJE VODOTOKA I VODA

VODOTOK 1. REDA

VODOTOK 2. REDA

MINI AKUMULACIJA

ODVODNJA OTPADNIH VODA

UREDAJ ZA PROČIŠĆAVANJE - PLANIRANI

ISPUST - PLANIRANI

CRPNA STANICA - PLANIRANA

GLAVNI DOVODNI KANAL (KOLEKTOR) - PLANIRANI

OSTALI DOVODNI KANALI - PLANIRANI

OSTALI DOVODNI KANALI - POSTOJEĆI

OBRADA, SKLADIŠTENJE I ODLAGANJE OTPADA

ODLAGALIŠTE OTPADA (OK - KOMUNALNI OTPAD)

ODLAGALIŠTE INTERNOG OTPADA

SABIRNO MJESTO OPASNOG OTPADA

PRETOVARNA STANICA

RECIKLAŽNO DVORIŠTE

KOMPOSTANA

SORTIRNICA

Županija:	ISTARSKA ŽUPANIJA		
Općina:	OPĆINA SVETA NEDELJA		
Naziv prostornog plana:	Izmjene i dopune prostornog plana uređenja Općine Sveta Nedelja Konačni prijedlog		
Faza izrade:			
Naziv kartografskog prikaza:	INFRASTRUKTURNI SUSTAVI VODNOGOSPODARSKI SUSTAV I OBRADA, SKLADIŠTENJE I ODLAGANJE OTPADA		
Broj kartografskog prikaza:	2.B	Mjerilo kartografskog prikaza:	1 : 25 000
Oduka predstavničkog tijela o izradi prostornog plana (službeno glasilo):	Oduka predstavničkog tijela o donošenju prostornog plana (službeno glasilo):		
Službene novine Općine Sveta Nedelja, br. 08/18	Službene novine Općine Sveta Nedelja, br.		
Javna rasprava (datum objave):	18.04.2019.	Javni uvid održan od:	26.04.2019. do: 10.05.2019.
Ponovna javna rasprava (datum objave):	22.10.2019.	Ponovni javni uvid održan od:	30.10.2019. do: 08.11.2019.
Druge ponovna javna rasprava (datum objave):	18.01.2020.	Ponovni javni uvid održan od:	27.01.2020. do: 03.02.2020.
Pečat tijela odgovornog za provođenje javne rasprave:	Odgovorna osoba za provođenje javne rasprave (ime, prezime i potpis): Vitaljano Beletić, Pročelnik JUO		
Koordinator nositelja izrade plana:	Gianviado Klarić, Načelnik		
Pravna osoba koja je izradila prostorni plan:	Novi Urbanizam d.o.o.		
Pečat pravne osobe koja je izradila prostorni plan:	Nenad Novković, dipl.ing.arh.		
Odgovorni voditelj izrade nacrtu prijedloga prostornog plana:	Nenad Novković, dipl.ing.arh.		
Stručni suradnici:	Željko Delić, dipl.ing.grad. Nataša Čehić, dipl.ing.agr.		
Pečat predstavničkog tijela:	Predsjednik Općinskog vijeća: Valter Golja		
Istovjetnost ovog prostornog plana s izvornikom ovjerava (ime, prezime i potpis):	Pečat predstavničkog tijela:		
 NOVI URBANIZAM d.o.o.			