


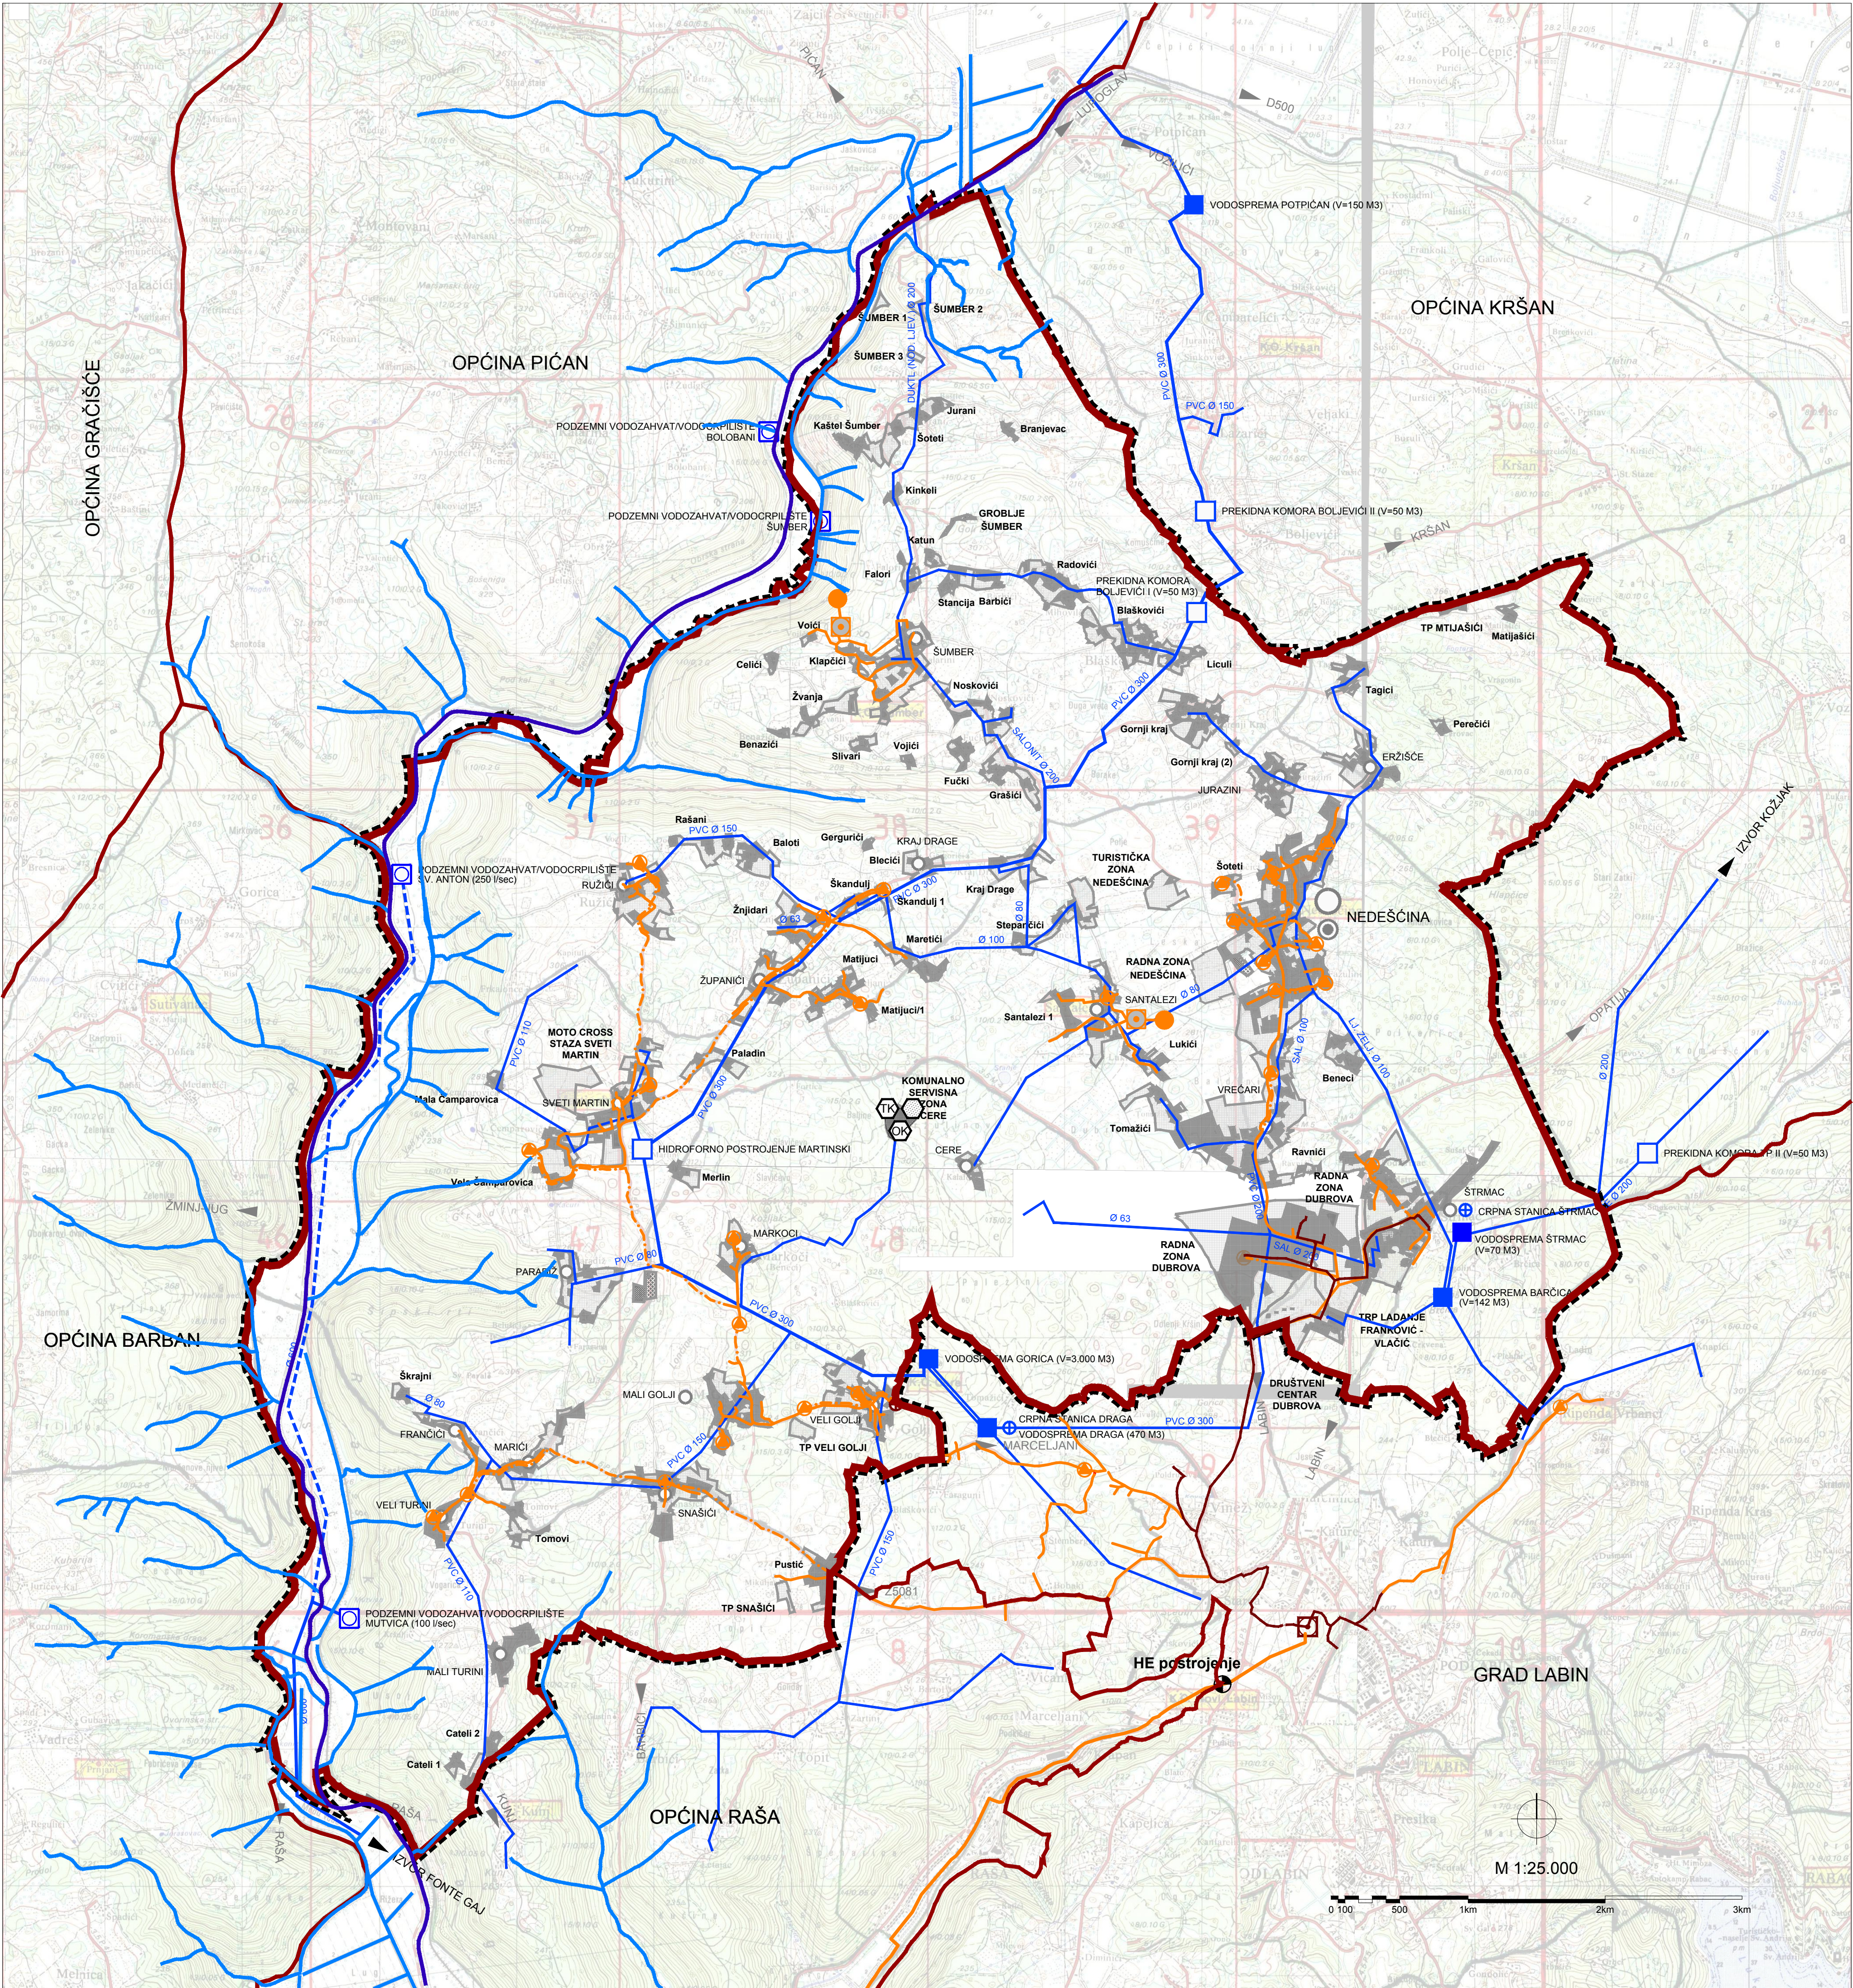

TUMAČ ZNAKOVLJA

- GRANICE**
TERITORIJALNE I STATISTIČKE GRANICE
- OPĆINSKA / GRADSKA GRANICA
- OSTALE GRANICE**
- OBUHVAAT PROSTORNOG PLANA
- PROSTORI/POVRŠINE ZA RAZVOJ I UREĐENJE**
RAZVOJ I UREĐENJE PROSTORA/POVRŠINA NASELJA I IZDOJENIH DIJELOVA NASELJA
- GRADEVINSKA PODRUČJA
- VODNOGOSPODARSKI SUSTAV**
KORIŠTENJE VODA
VODOOPSKRBA
- VODOZAHVAT / VODOCRPILIŠTE - PODZEMNI
- VODOSPREMA
- VODNA KOMORA
- CRPNA STANICA
- MAGISTRALNI VODOOPSKRBNI CJEVOVOD
- OSTALI VODOOPSKRBNI CJEVOVODI
- UREĐENJE VODOTOKA I VODA**
- VODOTOK 1. REDA
- VODOTOK 2. REDA

UPOV TE Vlača

- ODVODNJA OTPADNIH VODA**
- UREDAJ ZA PROČIŠĆAVANJE - PLANIRANI
- ISPUST - PLANIRANI
- CRPNA STANICA - PLANIRANA
- GLAVNI DOVODNI KANAL (KOLEKTOR) - PLANIRANI
- OSTALI DOVODNI KANALI - PLANIRANI
- OSTALI DOVODNI KANALI - POSTOJEĆI
- OBRADA, SKLADIŠTENJE I ODLAGANJE OTPADA**
- SABIRNO MJESTO OPASNOG OTPADA
- TRANSFER STANICA
- ODLAGALIŠTE OTPADA (OK - KOMUNALNI OTPAD)

Županija:	ISTARSKA ŽUPANIJA		
Općina:	OPĆINA SVETA NEDELJA		
Naziv prostornog plana:			
Izmjene i dopune prostornog plana uređenja Općine Sveta Nedelja			
Faza izrade:	Prijedlog plana za Ponovnu javnu raspravu		
Naziv kartografskog prikaza:			
INFRASTRUKTURNI SUSTAVI VODNOGOSPODARSKI SUSTAV I OBRADA, SKLADIŠTENJE I ODLAGANJE OTPADA			
Broj kartografskog prikaza:	2.B	Mjerilo kartografskog prikaza:	1 : 25 000
Odluka predstavničkog tijela o izradi prostornog plana (službeno glasilo):		Odluka predstavničkog tijela o donošenju prostornog plana (službeno glasilo):	
Službene novine Općine Sveta Nedelja, br. 08/18		Službene novine Općine Sveta Nedelja, br.	
Javna rasprava (datum objave):	18.04.2019.	Javni uvid održan:	od: 26.04.2019. do: 10.05.2019.
Pečat tijela odgovornog za provođenje javne rasprave:	Odgovorna osoba za provođenje javne rasprave (ime, prezime i potpis):		
	Vitaljano Beletić, Pročelnik JUO		
Koordinator nositelja izrade plana:			
Gianvlado Klarić, Načelnik			
Pravna osoba koja je izradila prostorni plan:			
Novi Urbanizam d.o.o.			
Pečat pravne osobe koja je izradila prostorni plan:		Nenad Novković, dipl.ing.arh.	
Odgovorni voditelj izrade nacrtu prijedloga prostornog plana:			
Nenad Novković, dipl.ing.arh.			
Stručni suradnici:			
Željko Delić, dipl.ing.građ. Nataša Čehić, dipl.ing.agr.			
Pečat predstavničkog tijela:		Predsjednik Općinskog vijeća:	
		Valter Golja	
Istovjetnost ovog prostornog plana s izvornikom ovjerava (ime, prezime i potpis):		Pečat predstavničkog tijela:	
 NOVI URBANIZAM d.o.o.			