


OPĆINA SVETA NEDELJA

URBANISTIČKI PLAN UREĐENJA , UPU-9

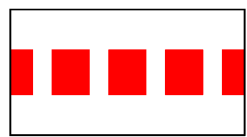

GRANICA OBUHVATA
URBANISTIČKOG PLANA UREĐENJA
KOJI SE STAVLJA IZVAN SNAGE

1. GRANICE

 - GRANICA OBUHVATA PLANA
 - GRANICA ČESTICA
2. RAZVOJ I UREĐENJE ZONE


 - GOSPODARSKA NAMJENA, PROIZVODNA PRETEŽITO ZANATSKA
 - INTERNO ZAŠTITNO ZELENILO
 - GRAĐEVNA ČESTICA KOMUNALNIH UREĐAJA
 - JAVNI PARKING P1 osobna vozila P2 teretna i osobna vozila
3. PROMETNI SUSTAV

 - A1,2 LOKALNA CESTA RASKRŠĆE
 - INTERNA CESTA ZONE
4. ENERGETSKI SUSTAV

 - SREDNJONAPONSKA MREŽA 20 kV - planirana
 - PLANIRANA TRAFOSTANICA TS 10(20)/0,4 kV
 - 1 kV - planirani PODZEMNI KABEli
 - SAMOSTOJEĆI RAZVODNI ORMAR PODZEMNI KABEli
 - JAVNA RASVJETA
6. VODOOPSKRBA I ODVODNJA OTPADNIH VODA

 - PLANIRANI VODOVOD
 - CRPNA STANICA - PLANIRANA
 - IOV ISPUST OBORINSKIH VODA
 - POV UREĐAJ ZA PROČIŠĆAVANJE OBORINSKIH VODA
 - VODOSPREMA V min.= 75 m3
5. TELEKOMUNIKACIJE

 - TK - PLANIRANI VOD

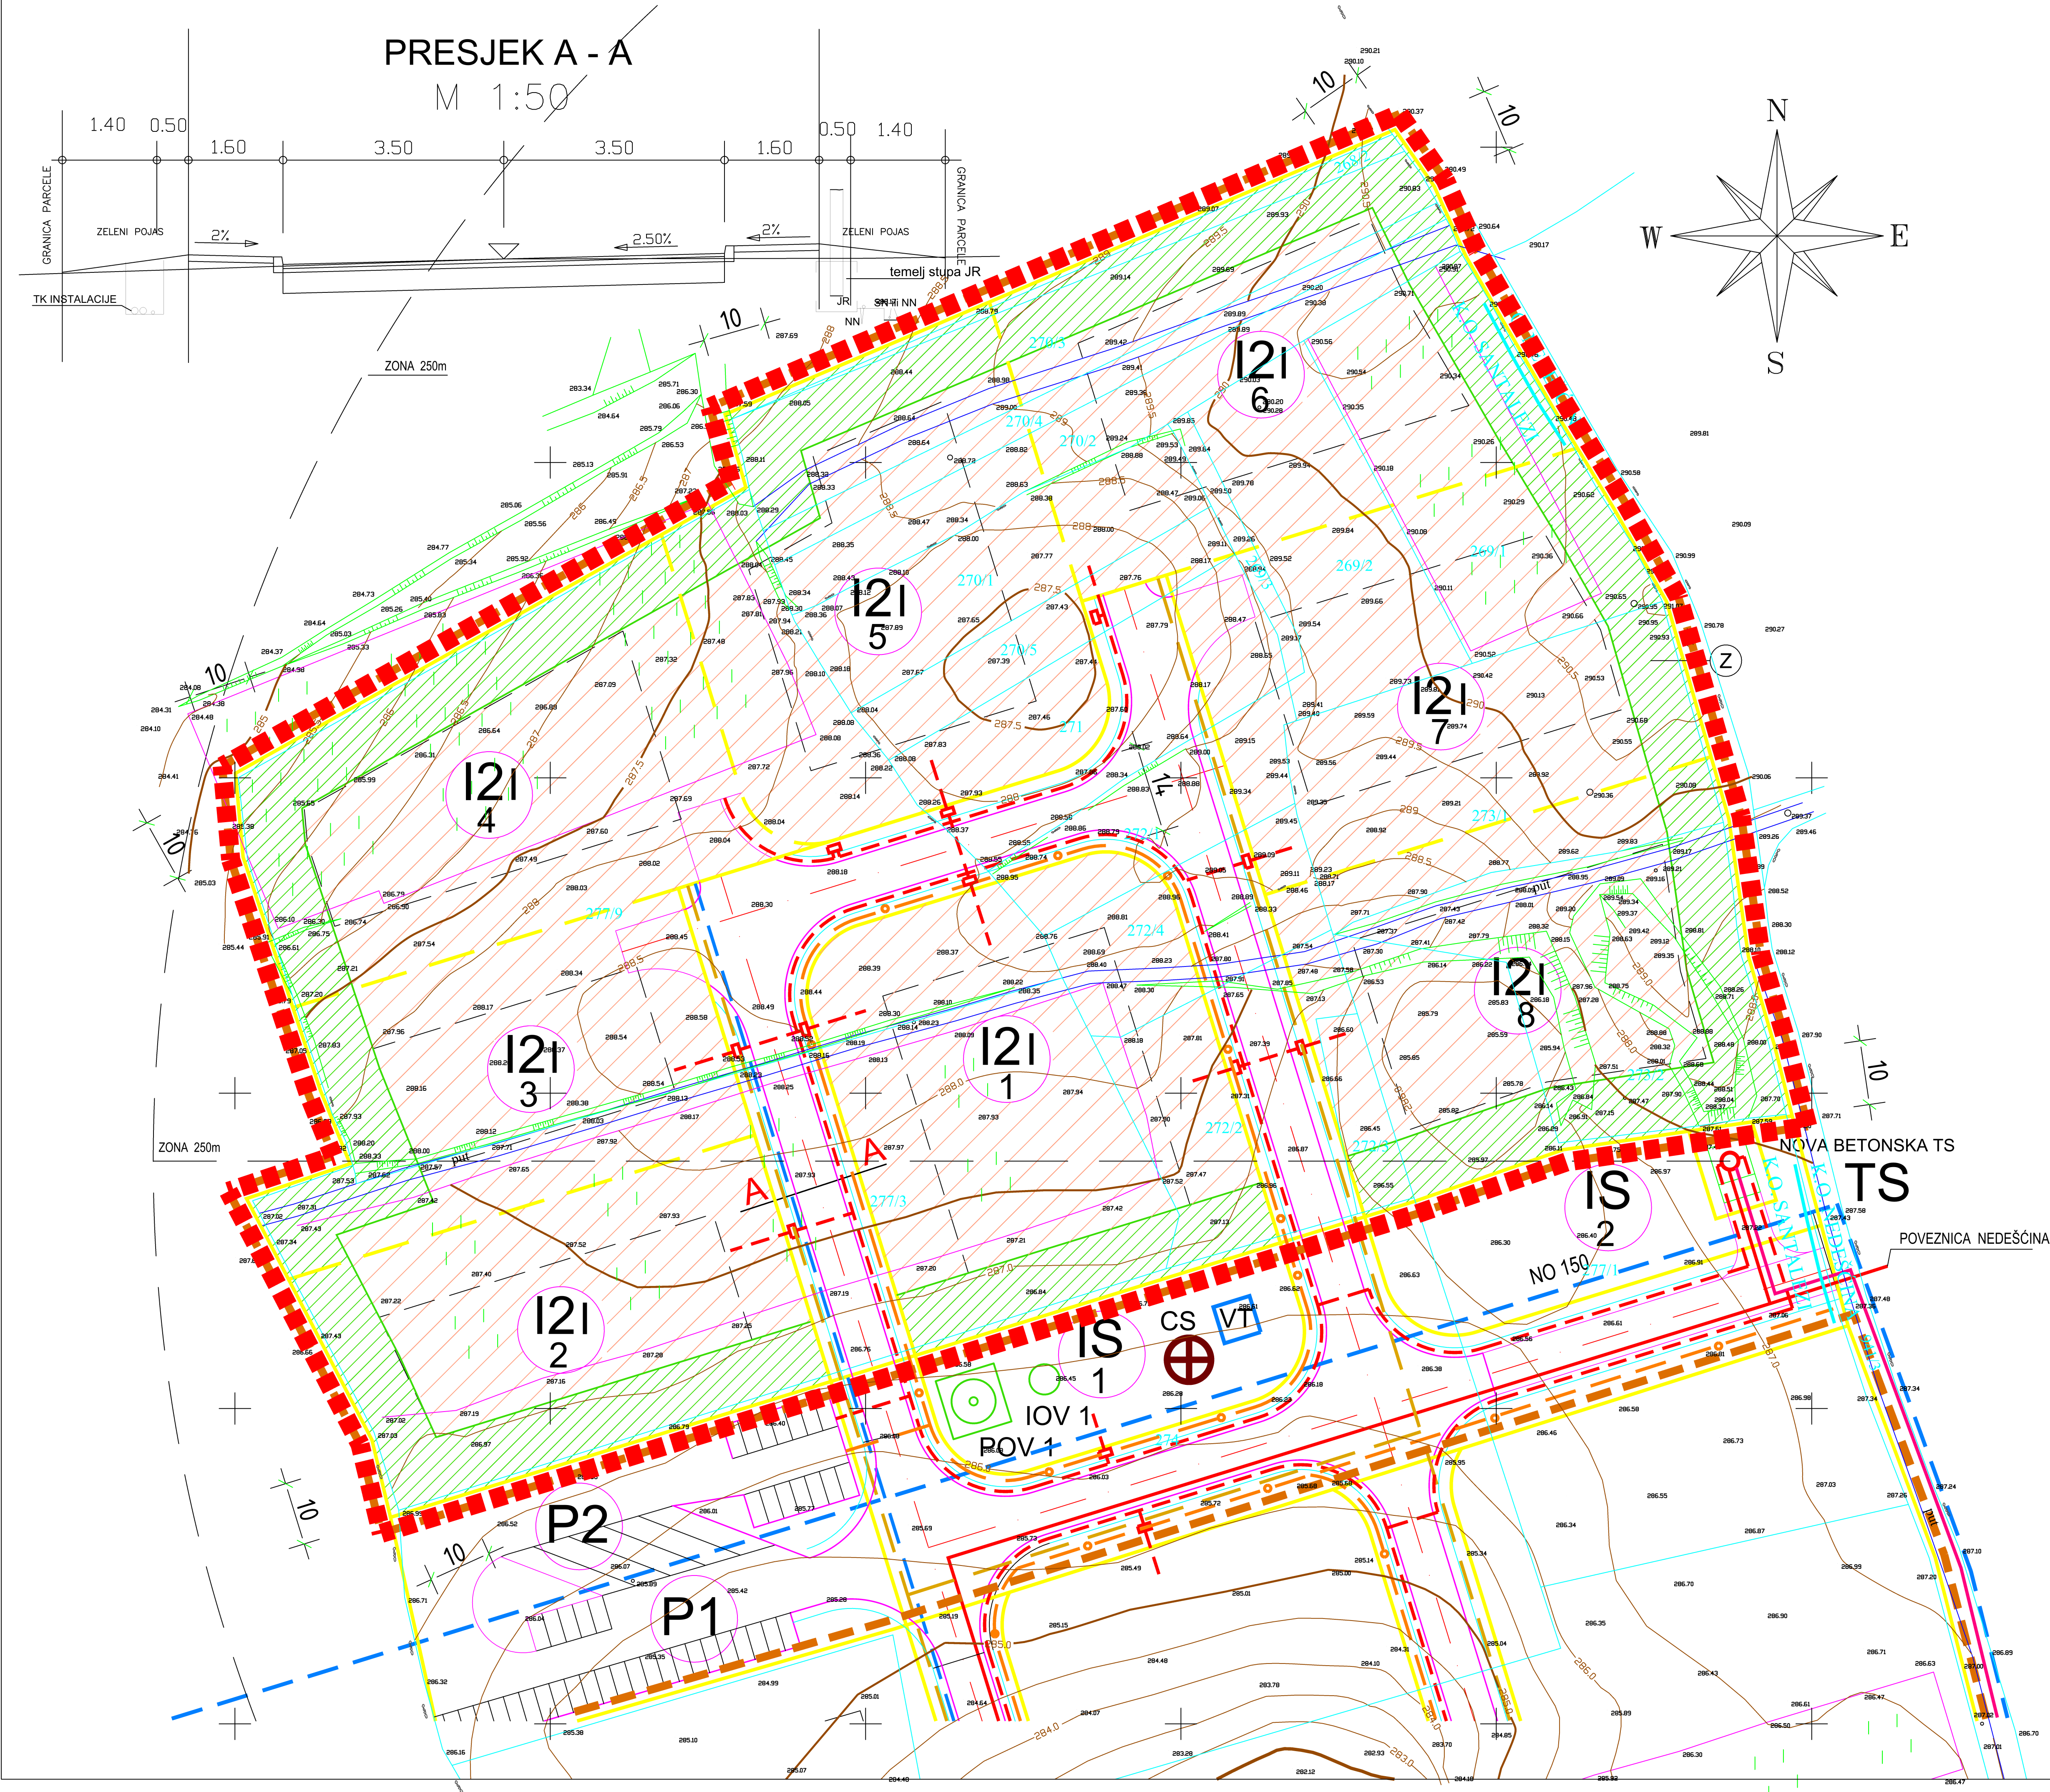

Županija: ISTARSKA ŽUPANIJA	
Općina: OPĆINA SVETA NEDELJA	
Naziv prostornog plana: STAVLJANJE IZVAN SNAGE URBANISTIČKOG PLANA UREĐENJA UPU 9 GOSPODARSKA ZONA PROIZVODNE NAMJENE I2 NEDEŠČINA I	
Naziv kartografskog prikaza: ELEKTROPSKRBNA SN I NN MREŽA I JAVNA RASVJETA	
Broj kartografskog prikaza: 2.2.	Mjerilo kartografskog prikaza: 1 : 500
Odluka predstavničkog tijela o provođenju postupka o stavljanju izvan snage (službeno glasilo): "Službene novine Općine Sveta Nedelja" br. 5/23	Odluka predstavničkog tijela o stavljanju izvan snage (službeno glasilo): "Službene novine Općine Sveta Nedelja" br. 8/25
Javna rasprava (datum objave): 24.09.2024.	Javni uvid održan: od: 30.09.2024. do: 11.10.2024.
Pravna osoba:	Odgovorna osoba za provođenje javne rasprave (ime, prezime i potpis): Iris Gergorić Vojić
Pečat pravne osobe: Urban Plan d.o.o.	
Pečat pravne osobe koja je izradila plan:	Odgovorna osoba (ime, prezime i potpis): Jasminka Peharda-Doblanović, dipl.ing.arh.
Broj elab: N-53/2023	
Odgovorni voditelj izrade nacrtu prijedloga stavljanja izvan snage: Jasminka Peharda-Doblanović, dipl.ing.arh.	
Stručni tim u izradi plana: Jasminka Peharda-Doblanović, dipl.ing.arh. Suzana Brnabić, arh.teh.	
Pečat predstavničkog tijela:	Predsjednik predstavničkog tijela (ime, prezime i potpis): Nenad Radićanin
Istovjetnost ovog prostornog plana s izvornikom (ime, prezime i potpis):	Pečat nadležnog tijela:

Urban plan