


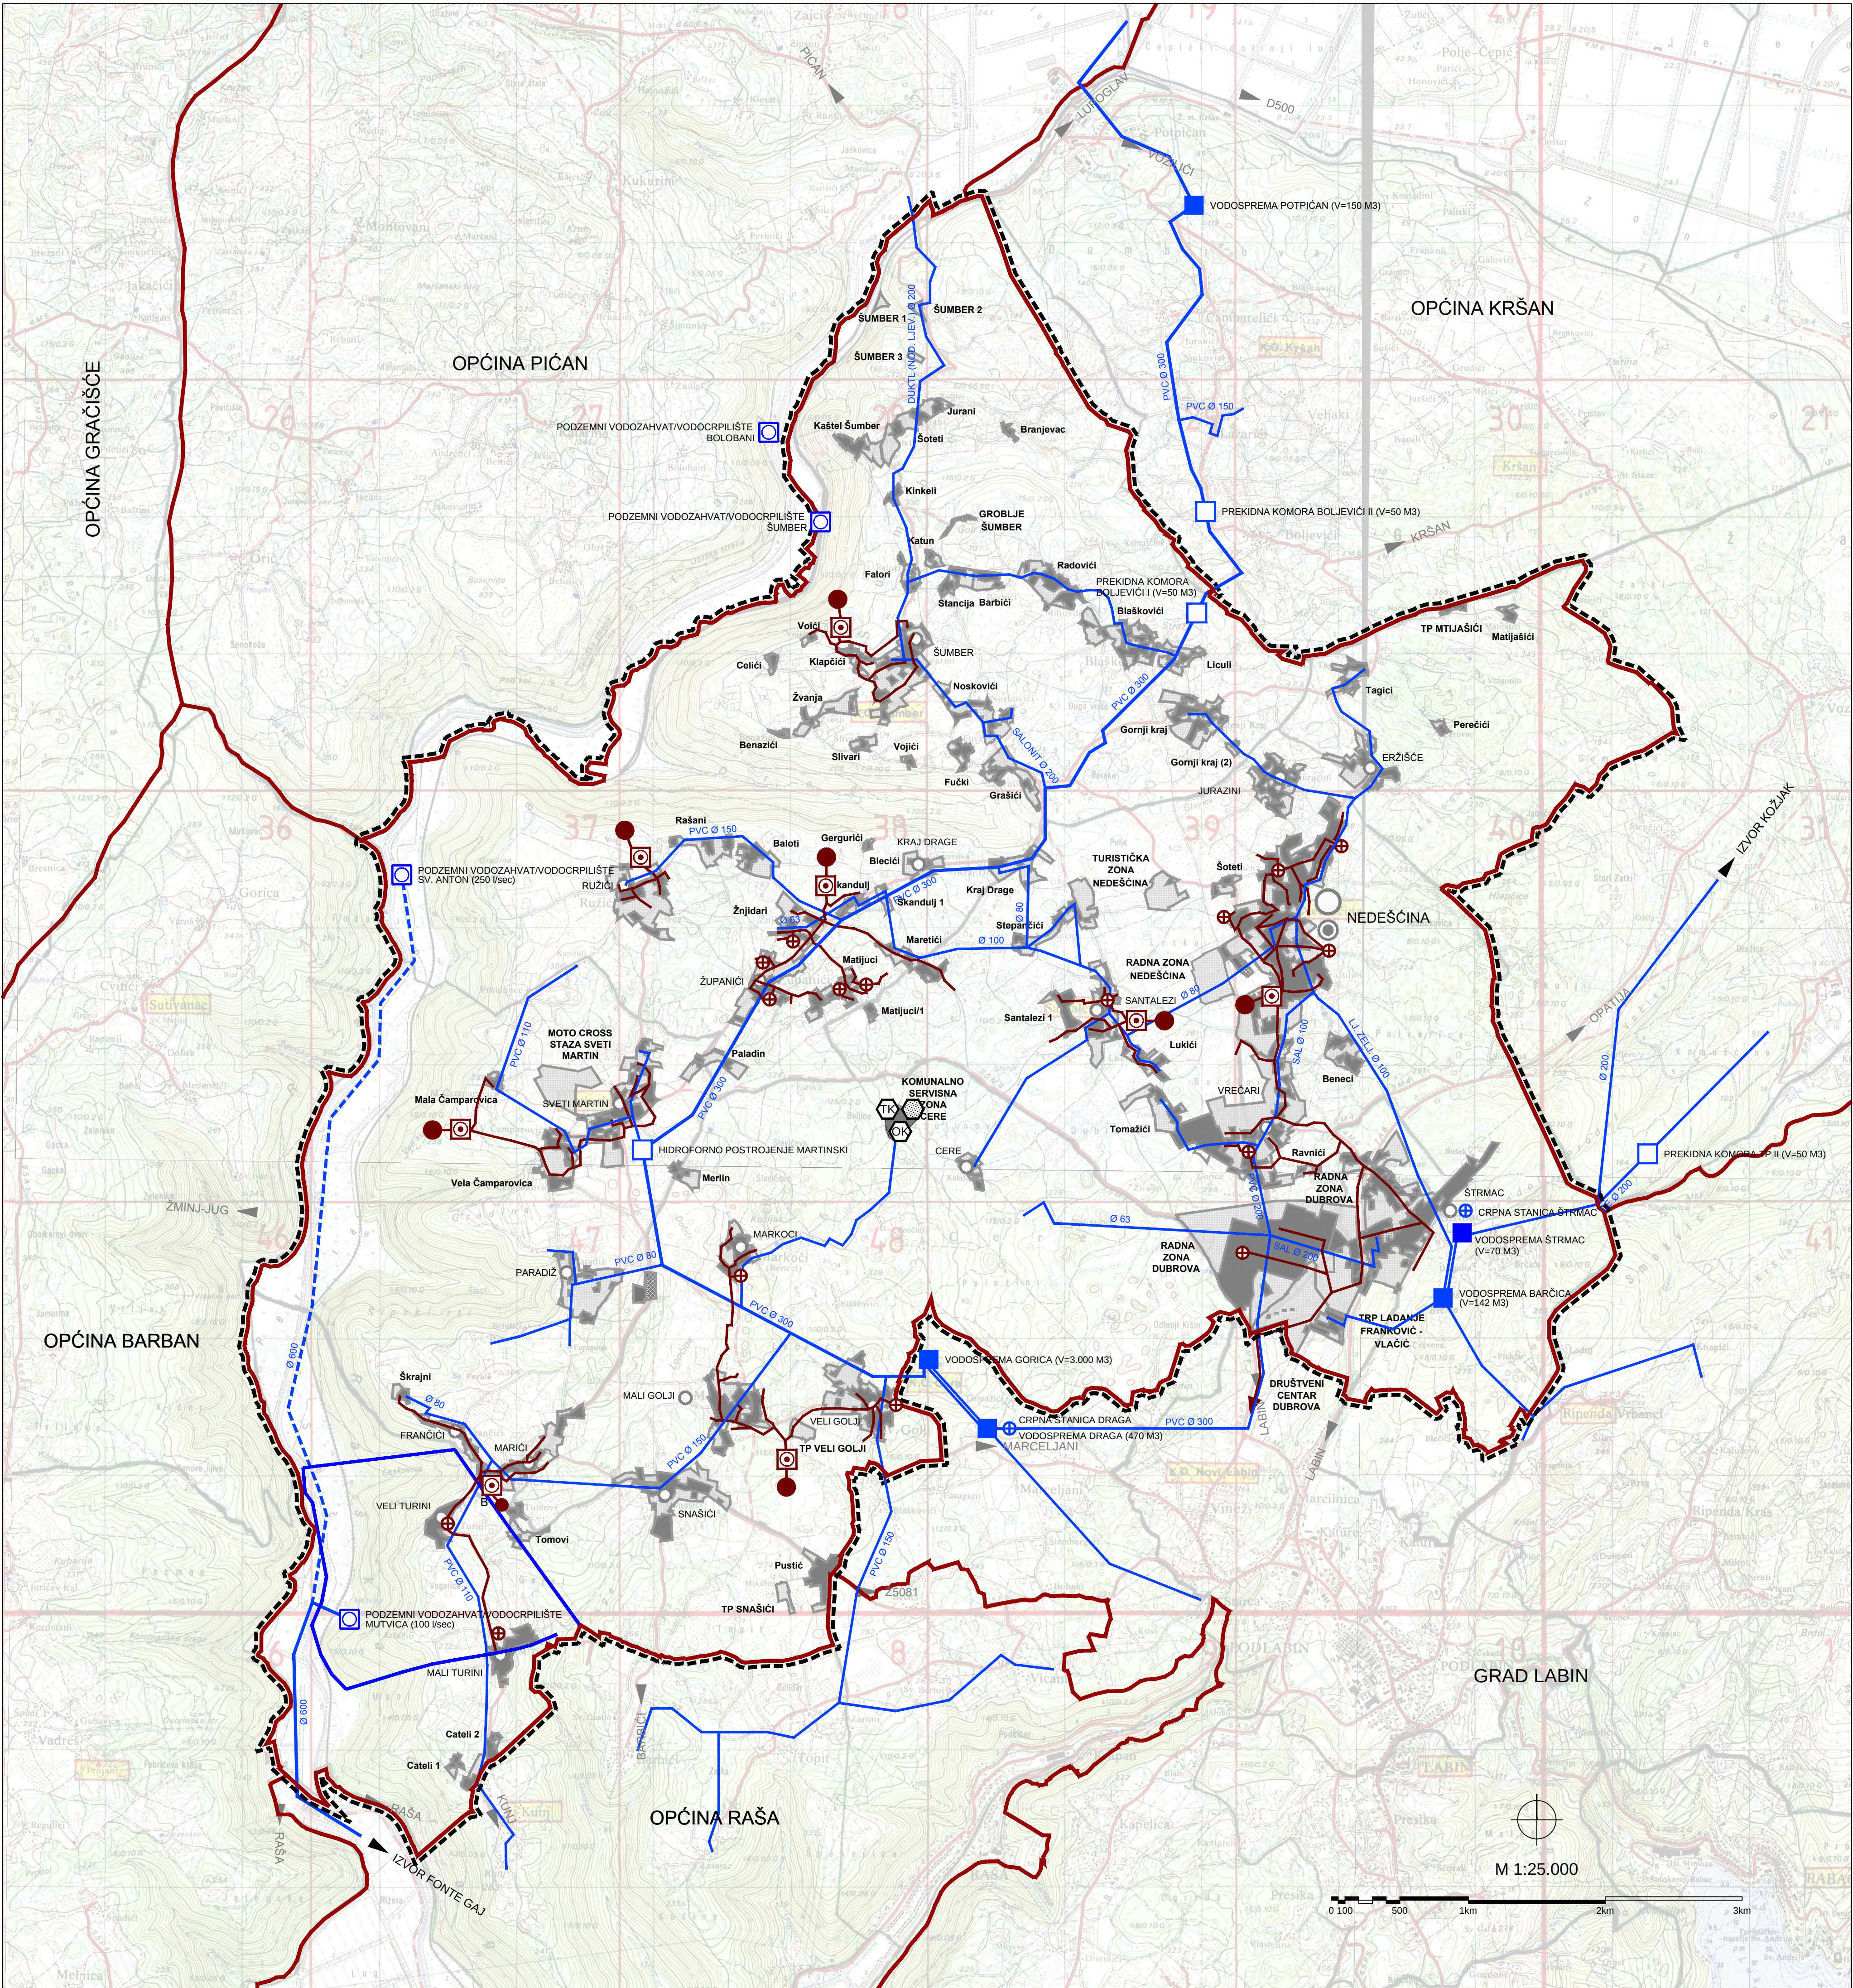

TUMAČ ZNAKOVLJA

GRANICE

TERITORIJALNE I STATISTIČKE GRANICE

OPĆINSKA / GRADSKA GRANICA

OSTALE GRANICE

OBUHVAT PROSTORNOG PLANA

PROSTORI/POVRŠINE ZA RAZVOJ I UREĐENJE

RAZVOJ I UREĐENJE PROSTORA/POVRŠINA NASELJA I IZDOJENIH DIJELOVA NASELJA

GRADEVINSKA PODRUČJA

VODNOGOSPODARSKI SUSTAV

KORIŠTENJE VODA

VODOOPSKRBA

VODOZAHVAT / VODOCRPILIŠTE - PODZEMNI

VODOSPREMA

VODNA KOMORA

CRPNA STANICA

MAGISTRALNI VODOOPSKRBNI CJEVOVOD

OSTALI VODOOPSKRBNI CJEVOVODI

ODVODNJA OTPADNIH VODA

UREĐAJ ZA PROČIŠĆAVANJE (B - BIOLOŠKI)

ISPUST

CRPNA STANICA

GLAVNI DOVODNI KANAL (KOLEKTOR)

OSTALI DOVODNI KANALI

OBRAĐA, SKLADIŠTENJE I ODLAGANJE OTPADA

SABIRNO MJESTO OPASNOG OTPADA

TRANSFER STANICA

ODLAGALIŠTE OTPADA (OK - KOMUNALNI OTPAD)

Županija: Općina:		ISTARSKA ŽUPANIJA OPĆINA SVETA NEDELJA			
Naziv prostornog plana: Izmjene i dopune prostornog plana uređenja Općine Sveta Nedelja					
Faza izrade: Prijedlog plana					
Naziv kartografskog prikaza: INFRASTRUKTURNI SUSTAVI VODNOGOSPODARSKI SUSTAV I OBRADA, SKLADIŠTENJE I ODLAGANJE OTPADA					
Broj kartografskog prikaza:	2.B	Mjerilo kartografskog prikaza:	1 : 25 000		
Odluka predstavničkog tijela o izradi prostornog plana (službeno glasilu):		Odluka predstavničkog tijela o donošenju prostornog plana (službeno glasilu):			
Službene novine Općine Sveta Nedelja, br. 08/18		Službene novine Općine Sveta Nedelja, br.			
Javna rasprava (datum objave):		Javni uvid održan od: do:			
Pečat tijela odgovornog za provođenje javne rasprave:		Odgovorna osoba za provođenje javne rasprave (ime, prezime i potpis):			
		Vitaljano Beletić, Pročelnik JUO			
Koordinator nositelj izrade plana: Gianvlado Klarić, Načelnik					
Pravna osoba koja je izradila prostorni plan: Novi Urbanizam d.o.o.					
Pečat pravne osobe koja je izradila prostorni plan:		Nenad Novković, dipl.ing.arh.			
Odgovorni voditelj izrade nacrtu prijedloga prostornog plana: Nenad Novković, dipl.ing.arh.					
Stručni suradnici: Željko Delić, dipl.ing.grad. Nataša Čehić, dipl.ing.agr.					
Pečat predstavničkog tijela:		Predsjednik Općinskog vijeća: Valter Golja			
Istovjetnost ovog prostornog plana s izvornikom ovjerava (ime, prezime i potpis):		Pečat predstavničkog tijela:			
NU NOVI URBANIZAM d.o.o.					