


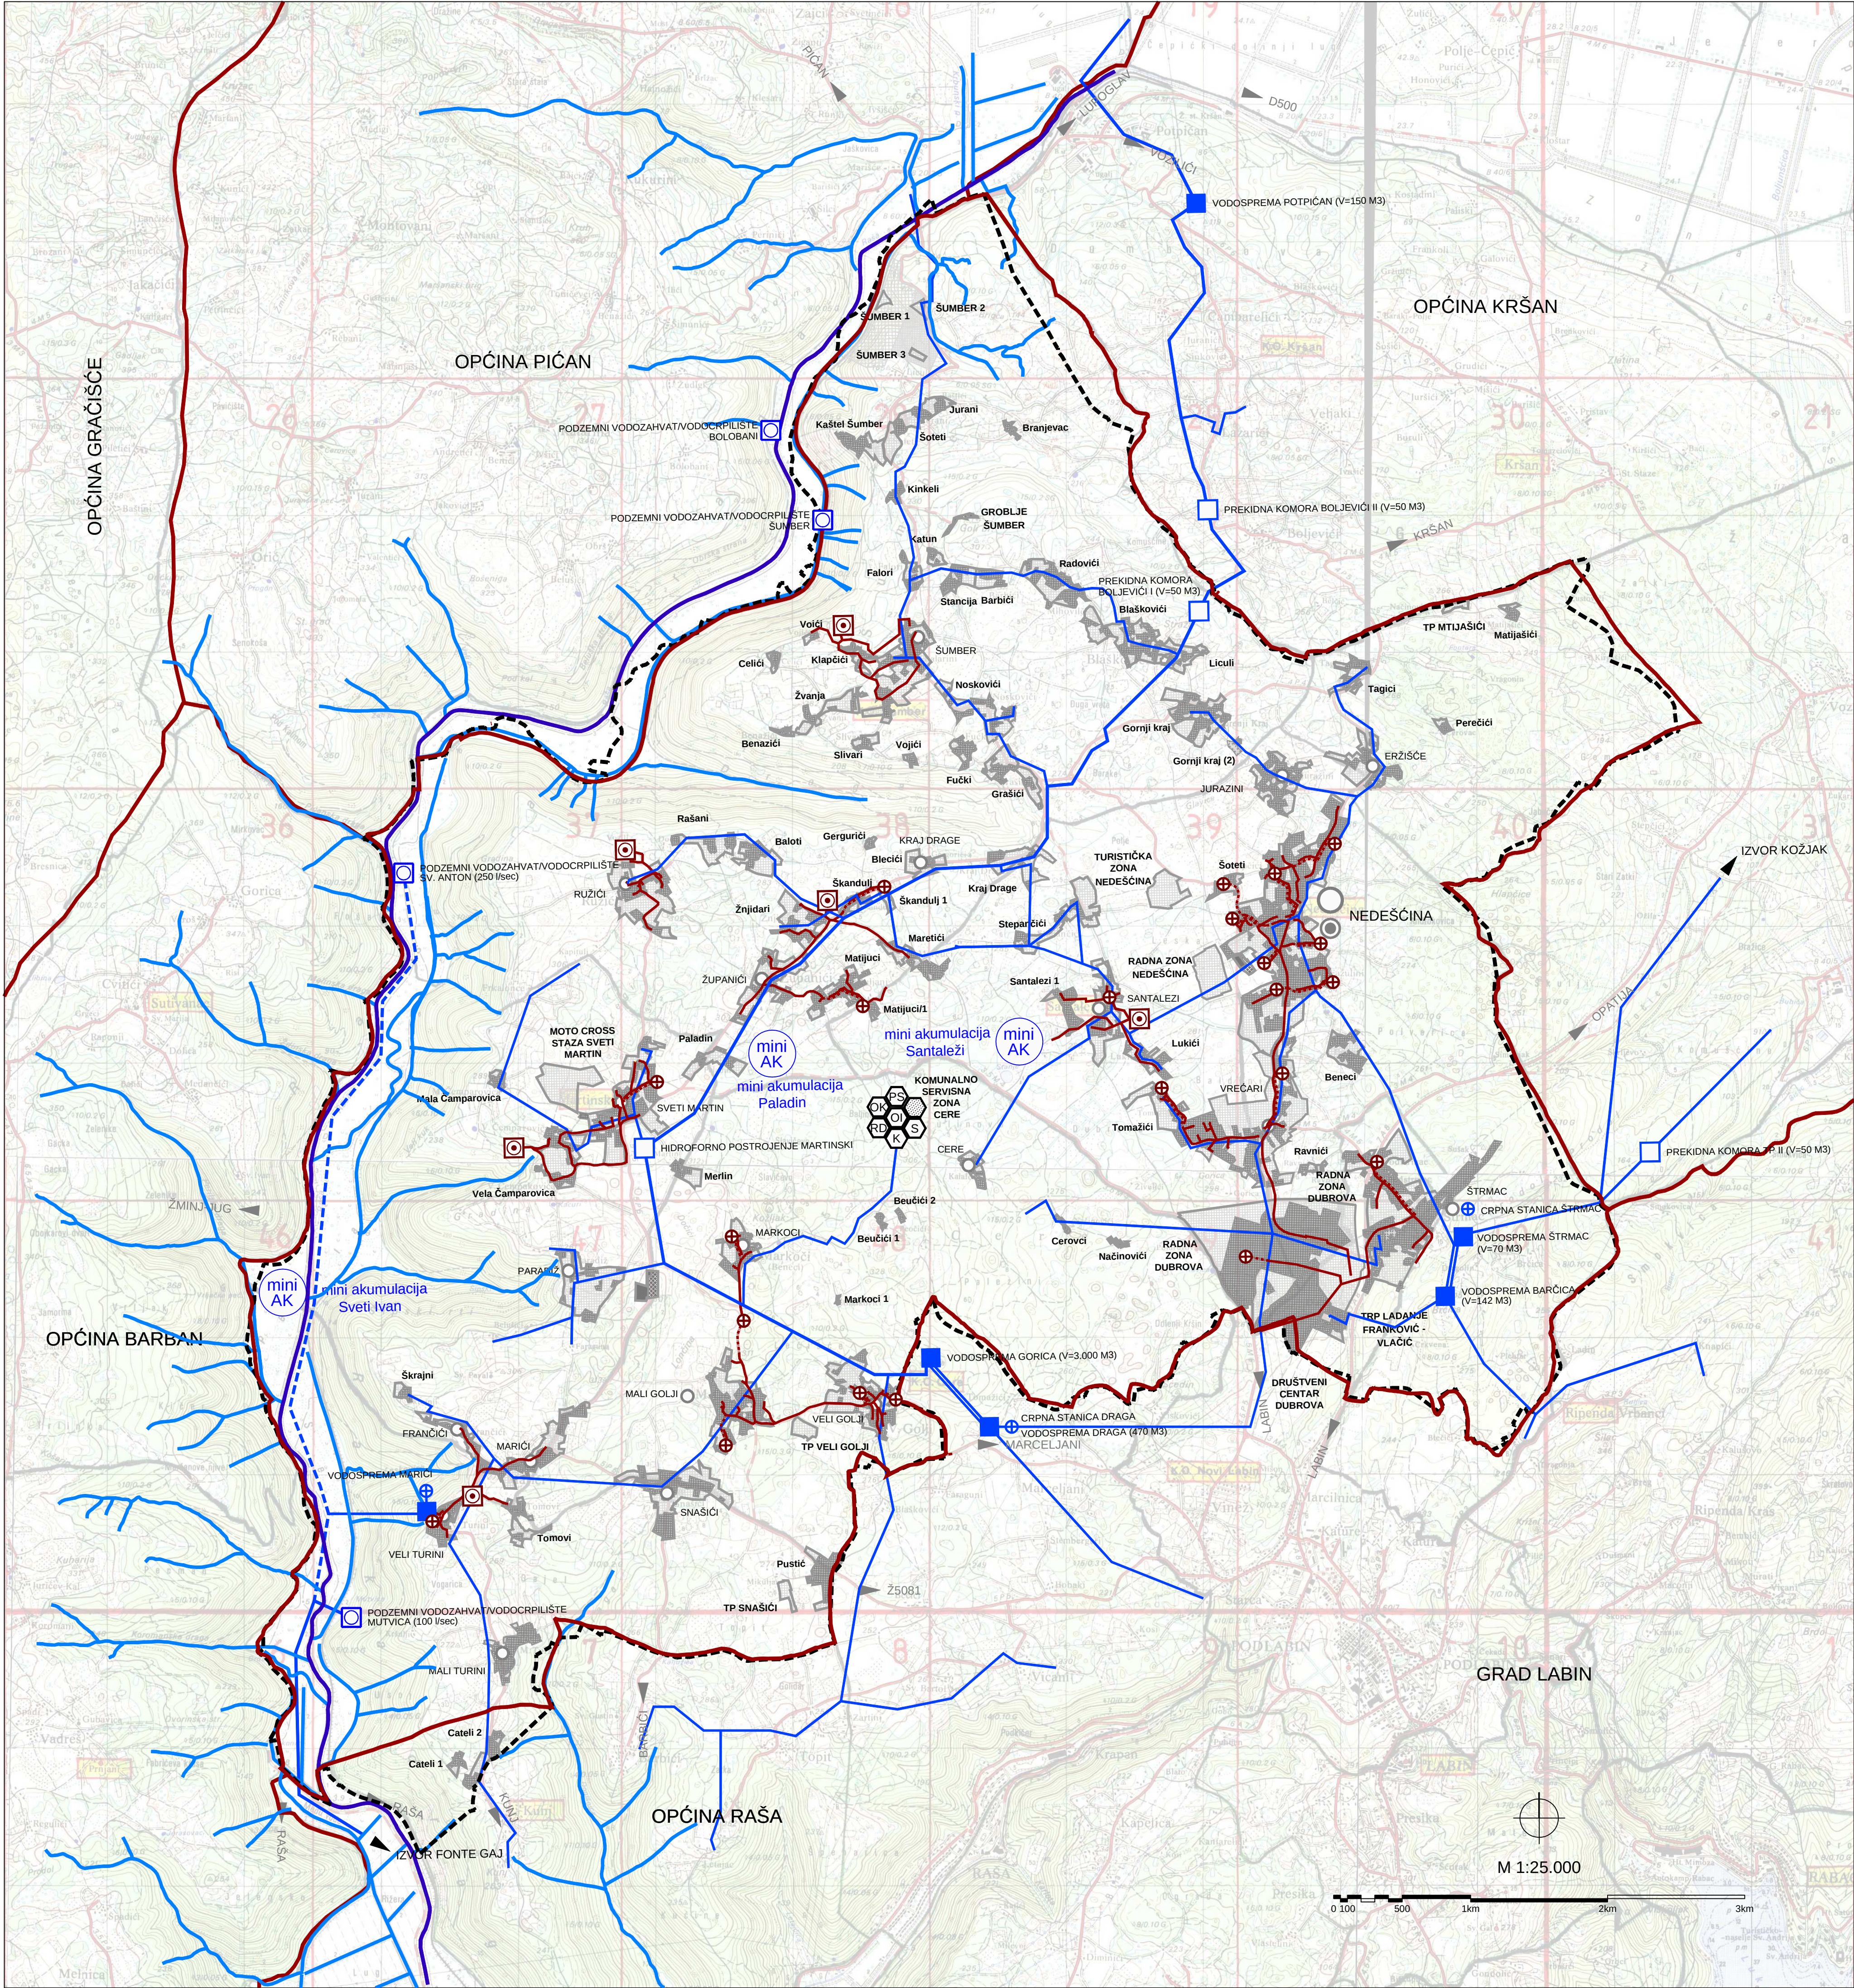

TUMAČ ZNAKOVLJA

GRANICE

TERITORIJALNE I STATISTIČKE GRANICE

ADMINISTRATIVNA GRANICA OPĆINE (DGU)

OSTALE GRANICE

OBUHVAAT PROSTORNOG PLANA

PROSTORI/POVRŠINE ZA RAZVOJ I UREĐENJE

RAZVOJ I UREĐENJE PROSTORA/POVRŠINA NASELJA I IZDVOJENIH DIJELOVA NASELJA

GRADEVINSKA PODRUČJA

VODNOGOSPODARSKI SUSTAV

KORIŠTENJE VODA

VODOOPSKRBA

VODOZAHVAT / VODOCRPILISTE - PODZEMNI

VODOSPREMA

VODNA KOMORA

CRPNA STANICA

MAGISTRALNI VODOOPSKRBNI CJEVOVOD

OSTALI VODOOPSKRBNI CJEVOVODI

UREĐENJE VODOTOKA I VODA

VODOTOK 1. REDA

VODOTOK 2. REDA

MINI AKUMULACIJA

ODVODNJA OTPADNIH VODA

UREDAJ ZA PROČIŠĆAVANJE OTPADNIH VODA

CRPNA STANICA

GRAVITACIJSKI KOLEKTOR

TLAČNI KOLEKTOR

OBRADA, SKLADIŠTENJE I ODLAGANJE OTPADA

ODLAGALIŠTE OTPADA (OK - KOMUNALNI OTPAD)

ODLAGALIŠTE INTERNOG OTPADA

SABIRNO MJESTO OPASNOG OTPADA

PRETOVARNA STANICA


RECIKLAŽNO DVORIŠTE

KOMPOSTANA

SORTIRNICA

Županija:

ISTARSKA ŽUPANIJA
OPĆINA SVETA NEDELJA

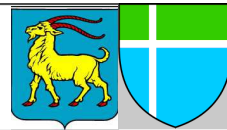

Općina:

Naziv prostornog plana:

IX. IZMJENE I DOPUNE
PROSTORNOG PLANA UREĐENJA
OPĆINE SVETA NEDELJA
Prijedlog prostornog plana za javnu raspravu

Faza izrade:

Naziv kartografskog prikaza:

INFRASTRUKTURNI SUSTAVI
VODNOGOSPODARSKI SUSTAV I OBRADA,
SKLADIŠTENJE I ODLAGANJE OTPADA

Broj kartografskog prikaza:

2.B

Mjerilo kartografskog prikaza:

1 : 25 000

Odluka predstavničkog tijela o izradi plana (službeno glasillo):

"Službene novine Općine Sveta Nedelja" br. 15/22

Odluka predstavničkog tijela o donošenju plana (službeno glasillo):

"Službene novine Općine Sveta Nedelja" br.

Javna rasprava (datum objave):

Javni uvid održan

od: do:

Pečat tijela odgovornog za provođenje javne rasprave:

Odgovorna osoba za provođenje javne rasprave (ime, prezime i potpis):

Načelnica: Irene Franković

Mišljenje na prostorni plan prema članku 107. Zakona o prostornom uređenju ("Narodne novine" br. 153/13, 65/17, 114/18, 39/19 i 98/19)

Klasa:

Ur.broj:

Datum:

Pravna osoba koja je izradila plan:

Urban Plan d.o.o.

Pečat pravne osobe koja je izradila plan:

Odgovorna osoba (ime, prezime i potpis):

Broj elab:

U-10/2022 Jasminka Peharda-Doblanović, dipl.ing.arh.

Odgovorni voditelj izrade nacrtu prijedloga plana:

Jasminka Peharda-Doblanović, dipl.ing.arh.

Stručni tim u izradi plana:

Jasminka Peharda-Doblanović, dipl.ing.arh.
Eli Mišan, dipl.ing.arh.
Suzana Brnabić, arh.teh.

Pečat predstavničkog tijela:

Predsjednik predstavničkog tijela (ime, prezime i potpis):

Nenad Radićanin

Istovjetnost ovog prostornog plana s izvornikom objavljuje (ime, prezime i potpis):

Pečat nadležnog tijela:

Urban plan