



OPĆINA SVETA NEDELJA

URBANISTIČKI PLAN UREĐENJA , UPU-9

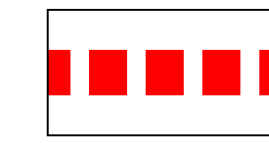

GRANICA OBUHVATA
URBANISTIČKOG PLANA UREĐENJA
KOJI SE STAVLJA IZVAN SNAGE

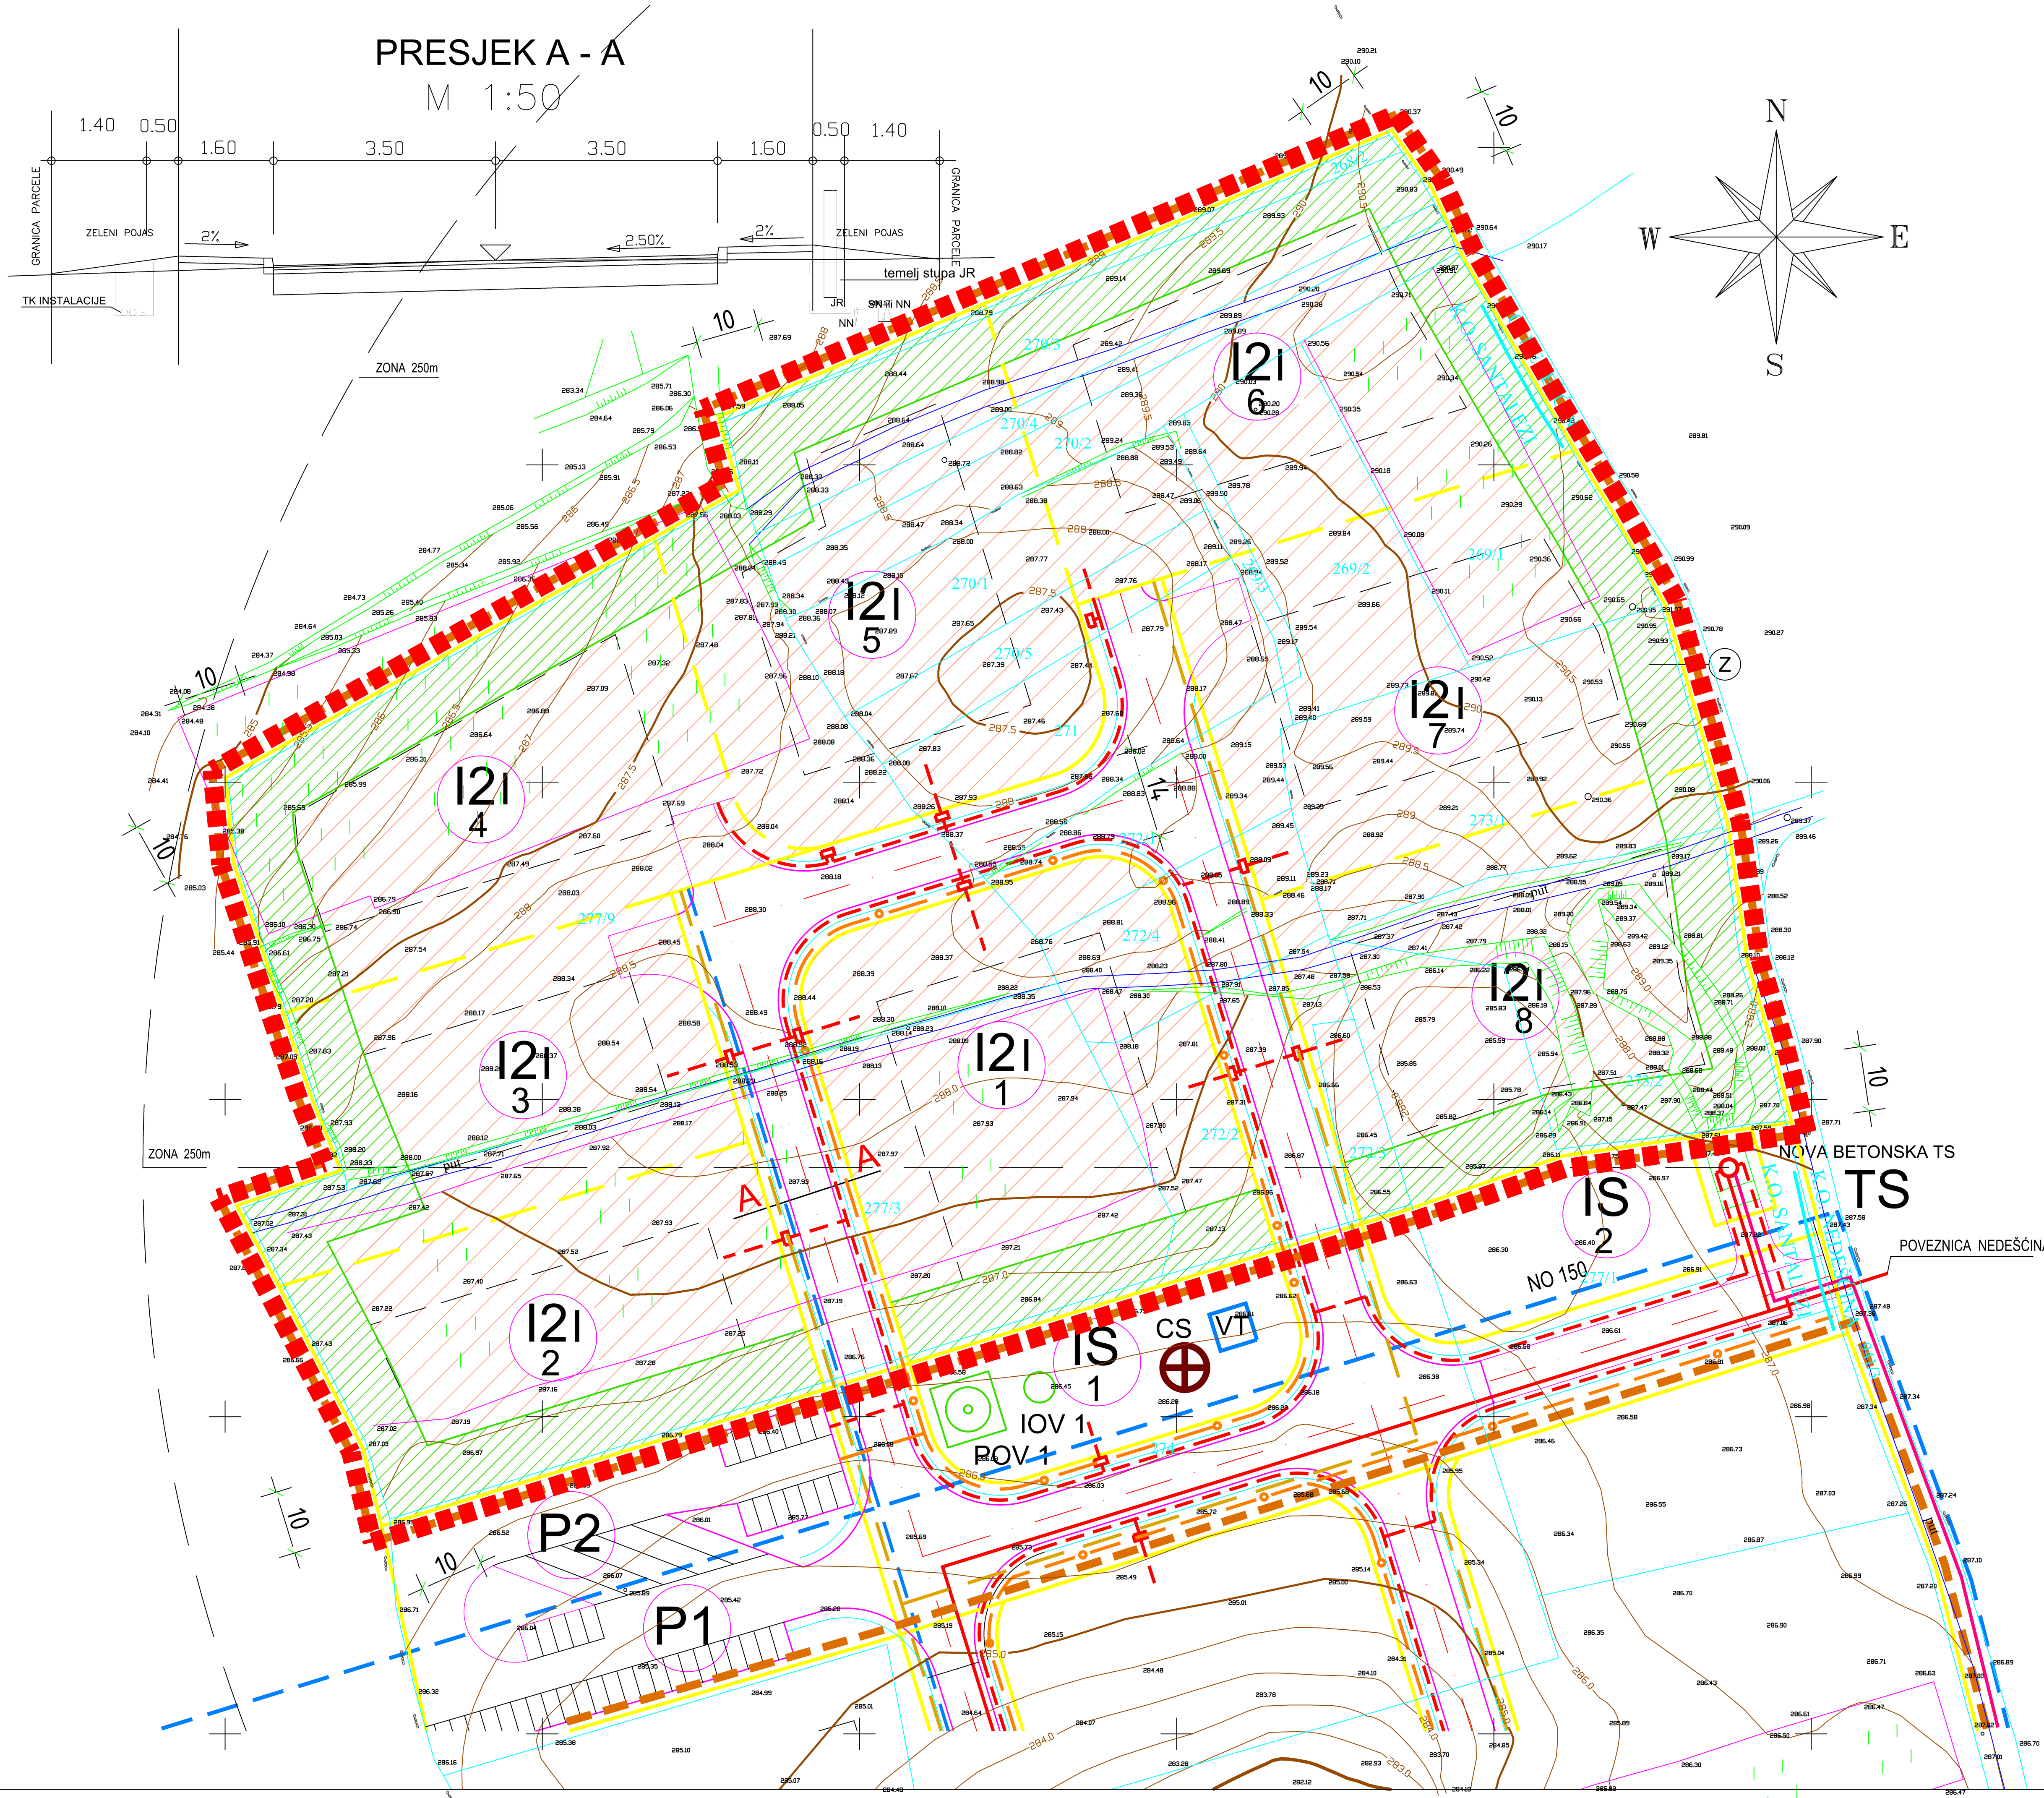

- GRANICE**
 - GRANICA OBUHVATA PLANA
 - GRANICA ČESTICA
- RAZVOJ I UREĐENJE ZONE**
 - GOSPODARSKA NAMJENA, PROIZVODNA PRETEŽITO ZANATSKA
 - INTERNO ZAŠTITNO ZELENILLO
 - GRAĐEVNA ČESTICA KOMUNALNIH UREĐAJA
 - JAVNI PARKING P1 osobna vozila P2 teretna i osobna vozila
- PROMETNI SUSTAV**
 - A1,2 LOKALNA CESTA RASKRŽIJE
 - INTERNA CESTA ZONE
- VODOOPSKRBA I ODVODNJA OTPADNIH VODA**
 - PLANIRANI VODOVOD
 - CRPNA STANICA - PLANIRANA
 - IOV ISPUST OBORINSKIH VODA
 - POV UREĐAJ ZA PROČIŠĆAVANJE OBORINSKIH VODA
 - VODOSPREMA V min.= 75 m3
- TELEKOMUNIKACIJE**
 - TK - PLANIRANI VOD
- ENERGETSKI SUSTAV**
 - SREDNJONAPONSKA MREŽA 20 kV - planirana
 - PLANIRANA TRAFOSTANICA TS 10(20)/0,4 kV
 - 1 kV - planirani PODZEMNI KABEli
 - SAMOSTOJEĆI RAZVODNI ORMAR PODZEMNI KABEli
 - JAVNA RASVJETA

5 10 15 20 25 50 75m1

Županija:	ISTARSKA ŽUPANIJA
Općina:	OPĆINA SVETA NEDELJA
Naziv prostornog plana:	STAVLJANJE IZVAN SNAGE URBANISTIČKOG PLANA UREĐENJA UPU 9 GOSPODARSKA ZONA PROIZVODNE NAMJENE IZ NEDEŠĆINA I
Faza izrade:	Konačni prijedlog prostornog plana
Naziv kartografskog prikaza:	ELEKTROPSKRBNA SN I NN MREŽA I JAVNA RASVJETA
Broj kartografskog prikaza:	2.2.
Mjerilo kartografskog prikaza:	1 : 500
Odluka predstavničkog tijela o provođenju postupka o stavljanju izvan snage (službeno glasilu):	Odluka predstavničkog tijela o stavljanju izvan snage (službeno glasilu):
"Službene novine Općine Sveta Nedelja" br. 5/23	"Službene novine Općine Sveta Nedelja" br.
Javna rasprava (datum objave):	Javni uvid održan od: 30.09.2024. do: 11.10.2024.
Pravna osoba:	Odgovorna osoba za provođenje javne rasprave (ime, prezime i potpis): Iris Gergorić Vojić
Počat pravne osobe:	Urban Plan d.o.o.
Počat pravne osobe koja je izradila plan:	Odgovorna osoba (ime, prezime i potpis): Jasminka Peharda-Doblanović, dipl.ing.arh.
Broj elab:	N-53/2023
Odgovorni voditelj izrade nacrtu prijedloga stavljanja izvan snage:	Jasminka Peharda-Doblanović, dipl.ing.arh.
Stručni tim u izradi plana:	Jasminka Peharda-Doblanović, dipl.ing.arh. Suzana Brnabić, arh.teh.
Počat predstavničkog tijela:	Predsjednik predstavničkog tijela (ime, prezime i potpis): Nenad Radićanin
Istovjetnost ovog prostornog plana s izvornikom ovjerava (ime, prezime i potpis):	Počat nadležnog tijela:

Urban plan