


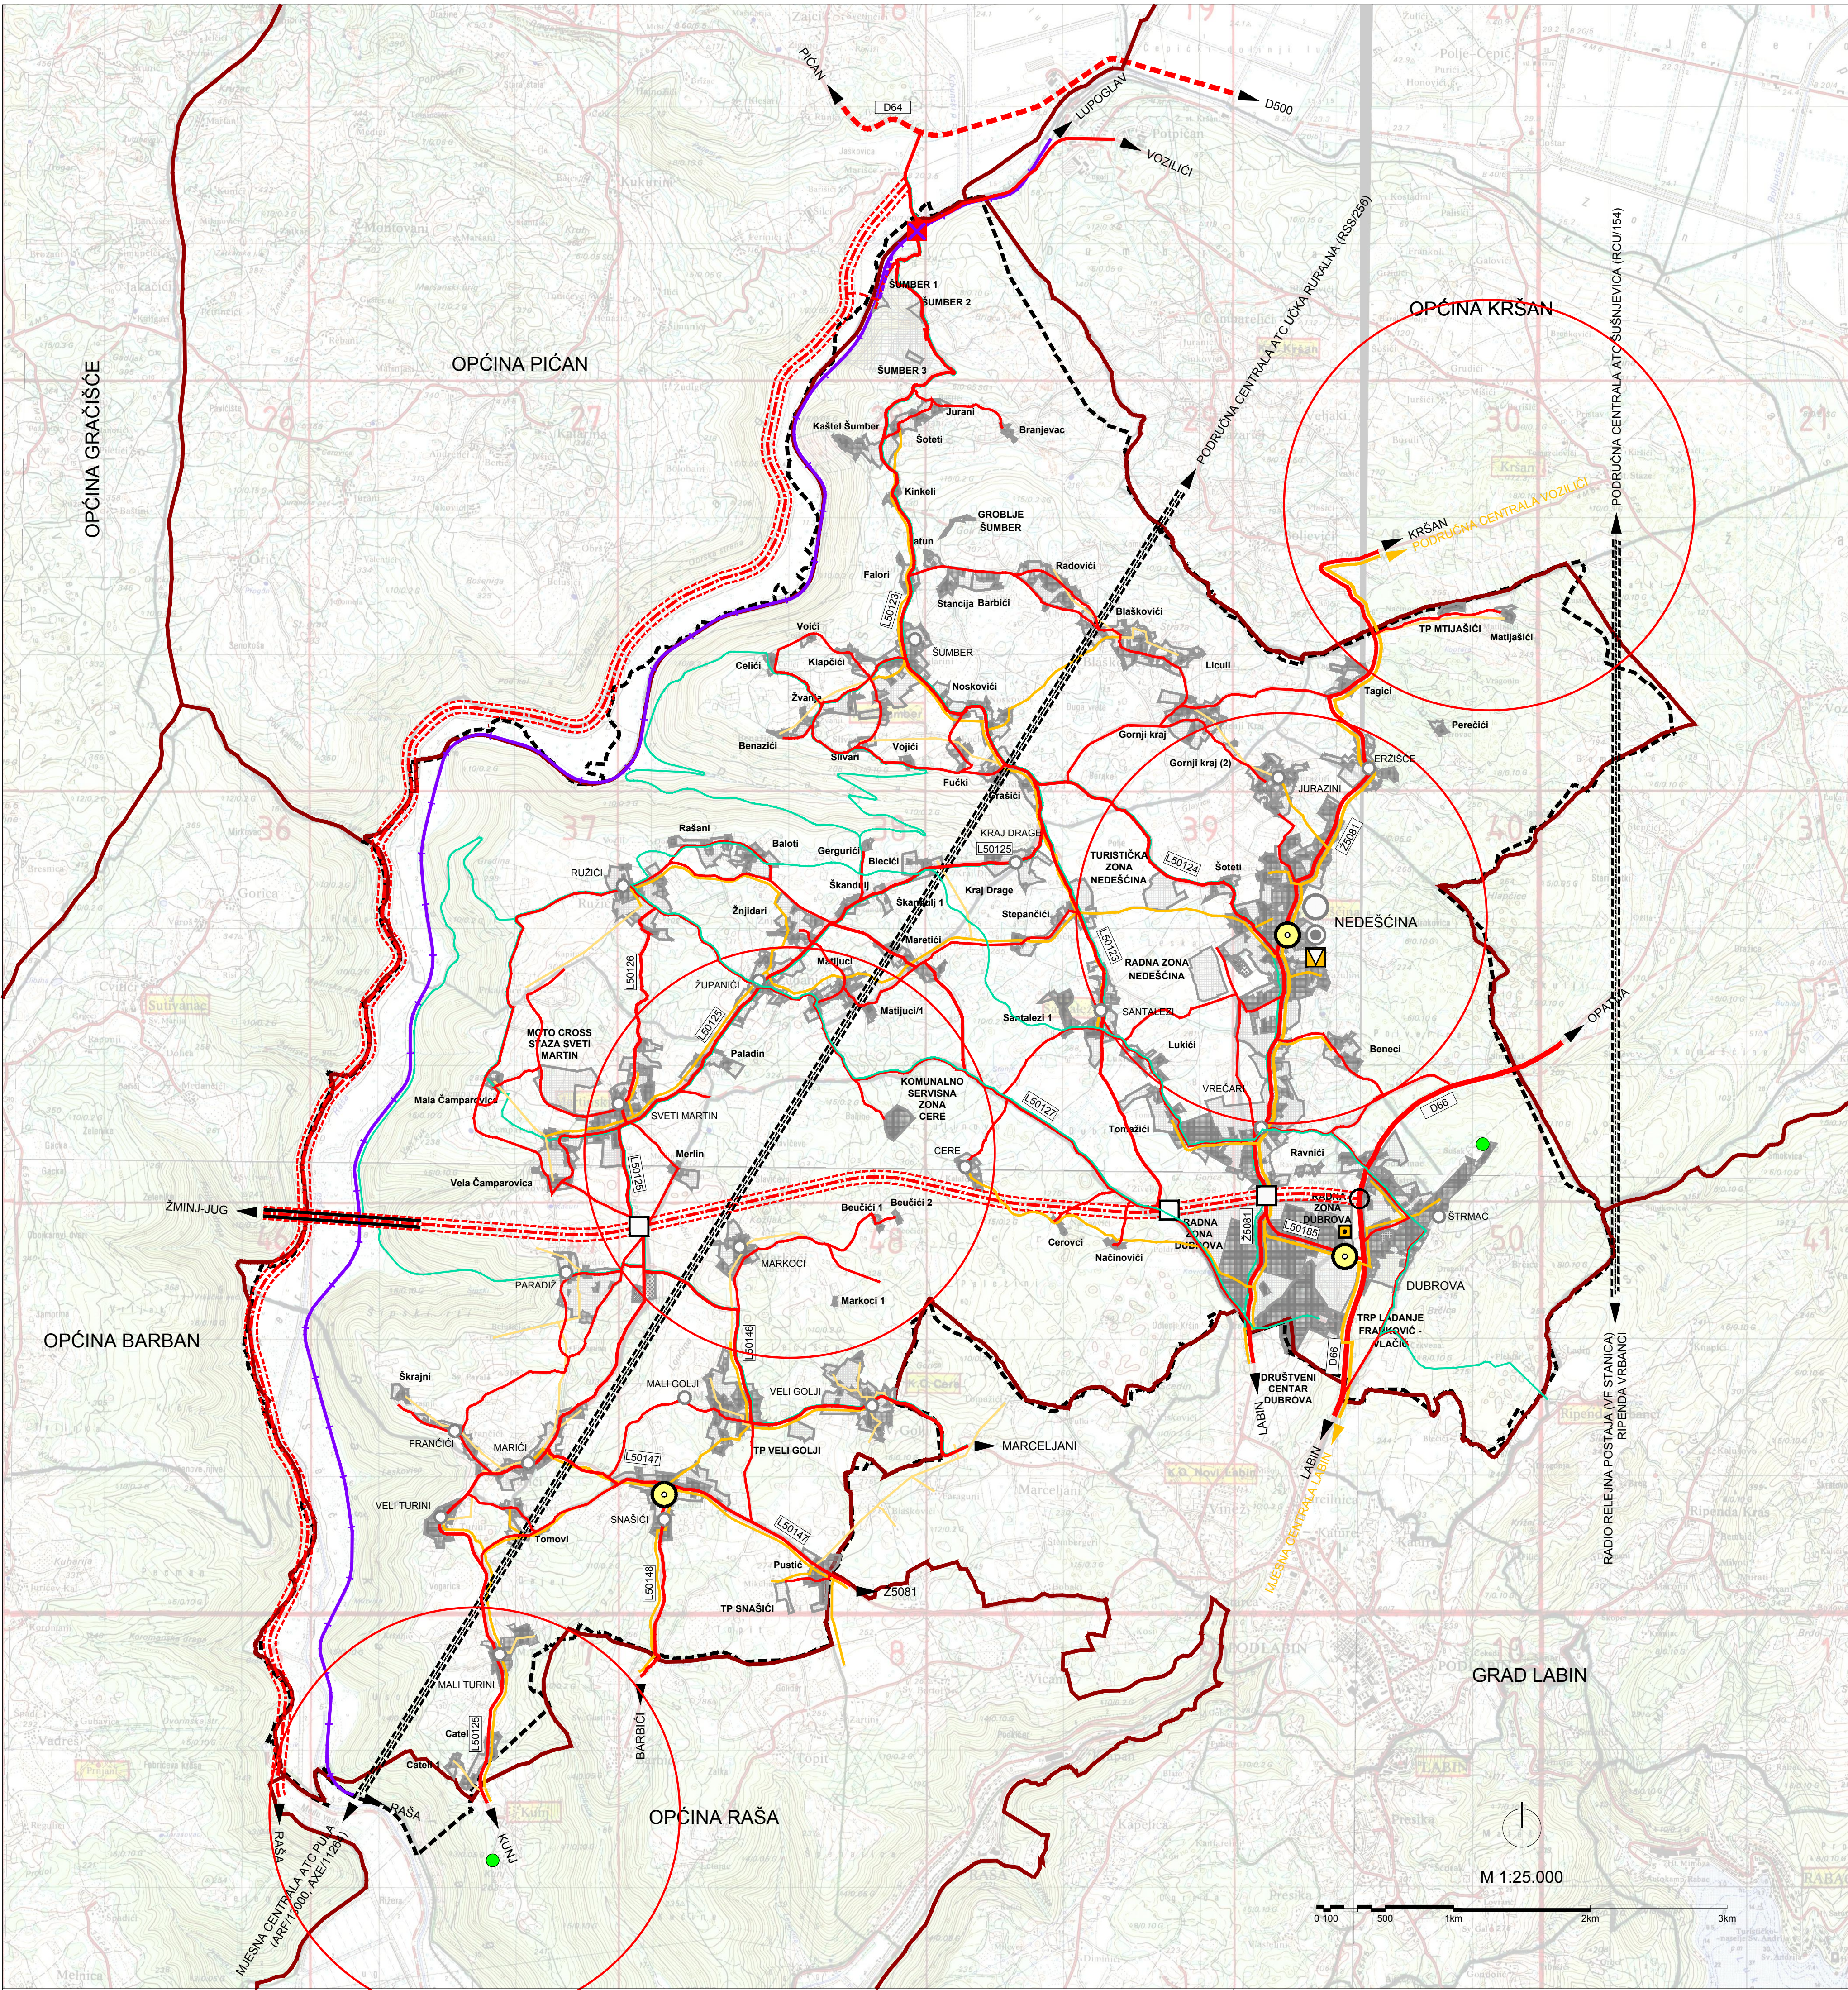

TUMAČ ZNAKOVLJA

GRANICE

TERITORIJALNE I STATISTIČKE GRANICE

OPĆINSKA / GRADSKA GRANICA

OSTALE GRANICE

OBUIHVAT PROSTORNOG PLANA

PROSTORI/POVRŠINE ZA RAZVOJ I UREĐENJE

RAZVOJ I UREĐENJE PROSTORA/POVRŠINA NASELJA I IZDOJENIH DIJELOVA NASELJA

GRADEVINSKA PODRUČJA

PROMET

CESTOVNI PROMET

OSTALE DRŽAVNE CESTE (D)

ŽUPANIJSKE CESTE (Ž)

LOKALNE CESTE (L)

NERAZVRSTANE CESTE

KORIDOR/TRASA CESTE U ISTRAŽIVANJU - "ISTARSKI X" (ŽMINJ - ŠTRMAC) - MOST RAŠA - POTPIČAN

RASKRIŽJE CESTA U DVIJE RAZINE

CESTOVNI PRIJELAZ U DVIJE RAZINE

MOST

TURISTIČKO-REKREACIJSKE STAZE

ŽELJEZNIČKI PROMET

ŽELJEZNIČKA PRUGA II. REDA - II 214 (LUPOGLAV (I 102) - RAŠA)

ŽELJEZNIČKA PRUGA - INDUSTRIJSKI KOLOSJEK - planirani

PRIJELAZ - CESTOVNI (JEDNA RAZINA)

POŠTA I TELEKOMUNIKACIJE

POŠTA

JEDINICA POŠTANSKE MREŽE

JAVNE TELEKOMUNIKACIJE

TELEFONSKA MREŽA - KOMUTACIJSKI ČVOROV I NEPOKRETNOSTI MREŽI

PODRUČNA CENTRALA

VODOVI I KANALI

MAGISTRALNI

KORISNIČKI I SPOJNI

NADZEMNI VOD

JAVNE TELEKOMUNIKACIJE U POKRETNOSTI MREŽI

BAZNA RADIJSKA STANICA

RADIO I TV SUSTAV VEZA

RADIJSKI KORIDOR

ELEKTRONIČKA KOMUNIKACIJSKA INFRASTRUKTURA I DRUGA POVEZANA OPREMA NA SAMOSTOJEĆIM ANTENSKIM STUPOVIMA

LOKACIJE ZATEČENIH ANTENSKIH STUPOVA

PLANIRANE ELEKTRONIČKE KOMUNIKACIJSKE ZONE unutar radijusa od 1500 m

Županija:	ISTARSKA ŽUPANIJA		
Općina:	OPĆINA SVETA NEDELJA		
Naziv prostornog plana:			
Izmjene i dopune prostornog plana uređenja Općine Sveta Nedelja Prijedlog za drugu Ponovnu javnu raspravu			
Faza izrade:			
Naziv kartografskog prikaza:			
KORIŠTENJE I NAMJENA POVRŠINA PROMET, ELEKTRONIČKE KOMUNIKACIJE			
Broj kartografskog prikaza:	1.B	Mjerilo kartografskog prikaza:	1 : 25 000
Oduka predstavničkog tijela o izradi prostornog plana (službeno glasilo):		Oduka predstavničkog tijela o donošenju prostornog plana (službeno glasilo):	
Službene novine Općine Sveta Nedelja, br. 08/18		Službene novine Općine Sveta Nedelja, br.	
Javna rasprava (datum objave):	18.04.2019.	Javna rasprava (datum objave):	26.04.2019. do: 30.05.2019.
Ponovna javna rasprava (datum objave):	22.10.2019.	Ponovna javna rasprava (datum objave):	30.10.2019. do: 08.11.2019.
Pečat tijela odgovornog za provođenje javne rasprave:	Odgovorna osoba za provođenje javne rasprave (ime, prezime i potpis):		
	Vitaljano Beletić, Pročelnik JUO		
Koordinator nositelja izrade plana:			
Gianvlado Klarić, Načelnik			
Pravna osoba koja je izradila prostorni plan:			
Novi Urbanizam d.o.o.			
Pečat pravne osobe koja je izradila prostorni plan:			
	Nenad Novković, dipl.ing.arh.		
Odgovorni voditelj izrade nacrtu prijedloga prostornog plana:	Nenad Novković, dipl.ing.arh.		
Stručni suradnici:			
Željko Delić, dipl.ing.građ. Nataša Čehić, dipl.ing.agr.			
Pečat predstavničkog tijela:	Predsjednik Općinskog vijeća:		
	Valter Golja		
Istovjetnost ovog prostornog plana s izvornikom ovjerava (ime, prezime i potpis):	Pečat predstavničkog tijela:		

NOVI URBANIZAM d.o.o.