


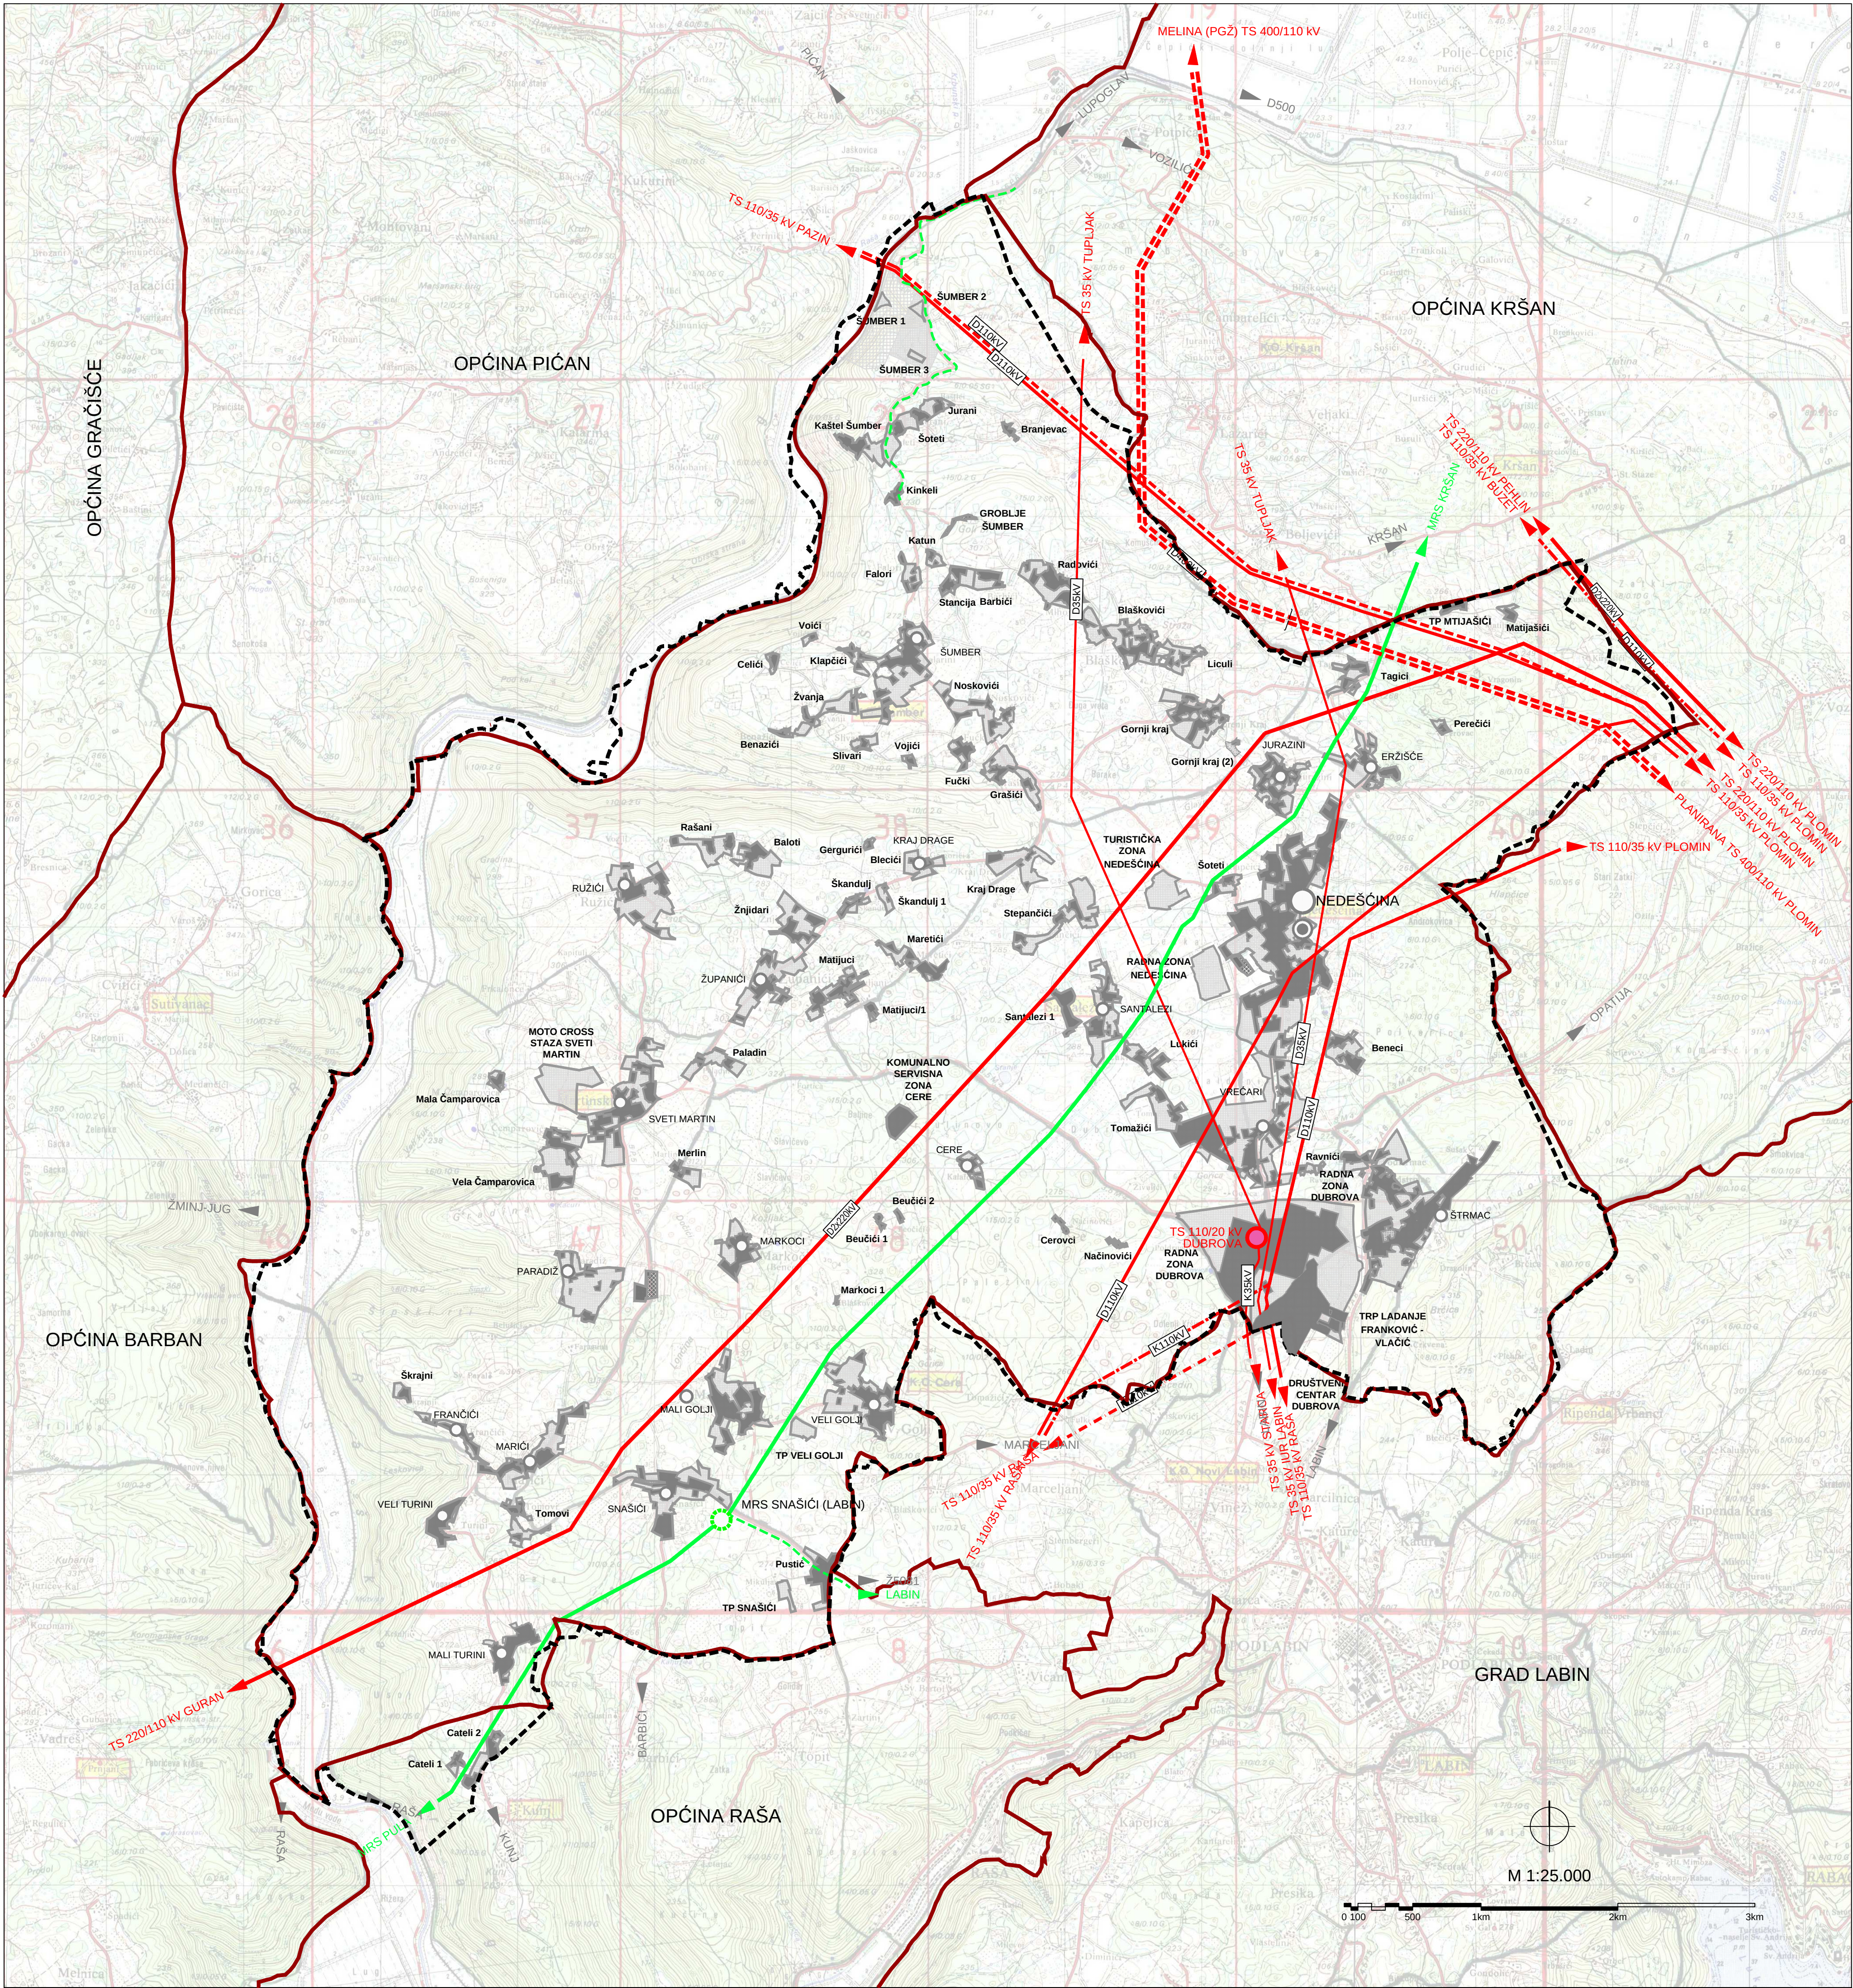

TUMAČ ZNAKOVLJA

GRANICE
TERITORIJALNE I STATISTIČKE GRANICE

ADMINISTRATIVNA GRANICA OPĆINE (OGU)

OSTALE GRANICE

OBUHVAT PROSTORNOG PLANA

PROSTORI/POVRŠINE ZA RAZVOJ I UREĐENJE
RAZVOJ I UREĐENJE PROSTORA/POVRŠINA NASELJA I IZDOJENIH
DIJELOVA NASELJA

GRAĐEVINSKA PODRUČJA

ENERGETSKI SUSTAV
PROIZVODNJA I CIJEVNI TRANSPORT NAFTE I PLINA

PLINOVOD - MAGISTRALNI ZA MEĐUNARODNI TRANSPORT
POSTOJEĆI

PLINOVOD - LOKALNI
PLANIRANI

MJERNO REDUKCIJSKA STANICA

ELEKTROENERGETIKA
TRANSFORMATORSKA I RASKLOPNJA POSTROJENJA

REKONSTRUKCIJA
POSTOJEĆE TS 35 kV u TS 110/20 kV

ELEKTROPRIJENOSNI UREĐAJI

DALEKOVOD 2x400 kV (PLANIRANI)
Plomin-Melina (PGŽ)

DALEKOVOD 2x220 kV (POSTOJEĆI)

DALEKOVOD 110 kV (POSTOJEĆI/PLANIRANI)

KABEL 110 kV (U ISTRAŽIVANJU; K - PODZEMNI)

DALEKOVOD 35 (20) kV

DALEKOVOD 35 (20) kV (K - PODZEMNI)

Županija:	ISTARSKA ŽUPANIJA	
Općina:	OPĆINA SVETA NEDELJA	
		
Naziv prostornog plana:		
VII. IZMJENE I DOPUNE PROSTORNOG PLANA UREĐENJA OPĆINE SVETA NEDELJA		
Naziv kartografskog prikaza:		
INFRASTRUKTURNI SUSTAVI - ENERGETSKI SUSTAV		
Broj kartografskog prikaza:	2.A.	Mjerilo kartografskog prikaza: 1 : 25 000
Odluka predstavničkog tijela o izradi plana (službeno glasilo):	Odluka predstavničkog tijela o donošenju plana (službeno glasilo):	
"Službene novine Općine Sveta Nedelja" br. 19/21	"Službene novine Općine Sveta Nedelja" br. 7/22	
Javna rasprava (datum objave):	26.01.2022.	Javni uvid održan od: 3.02.2022. do: 14.02.2022.
Pečat tijela odgovornog za provođenje javne rasprave:	Odgovorna osoba za provođenje javne rasprave (ime, prezime i potpis): Andrea Rajković	
Mišljenje na prostorni plan prema članku 107. Zakona o prostornom uređenju ("Narodne novine" br. 153/13, 65/17, 114/18, 39/19 i 98/19)		
Klasa: 350-02/21-04/14	Ur.broj: 2163-1-20/1-22-06	Datum: 3.03.2022
Pravna osoba koja je izradila plan: Urban Plan j.d.o.o.		
Pečat pravne osobe koja je izradila plan:	Odgovorna osoba (ime, prezime i potpis): Jasminka Peharda-Doblanović, dipl.ing.arh	
Odgovorni voditelj izrade nacrtu prijedloga plana:	Jasminka Peharda-Doblanović, dipl.ing.arh.	
Stručni tim u izradi plana:	Jasminka Peharda-Doblanović, dipl.ing.arh. Eli Mišan, dipl.ing.arh. Robert Milovan, dipl. ing. str. Suzana Brnabić, arh.teh.	
Pečat predstavničkog tijela:	Predsjednik predstavničkog tijela (ime, prezime i potpis): Nenad Radičaniin	
Istovjetnost ovog prostornog plana s izvornikom ovjerava (ime, prezime i potpis):	Pečat nadležnog tijela:	
Urban plan		