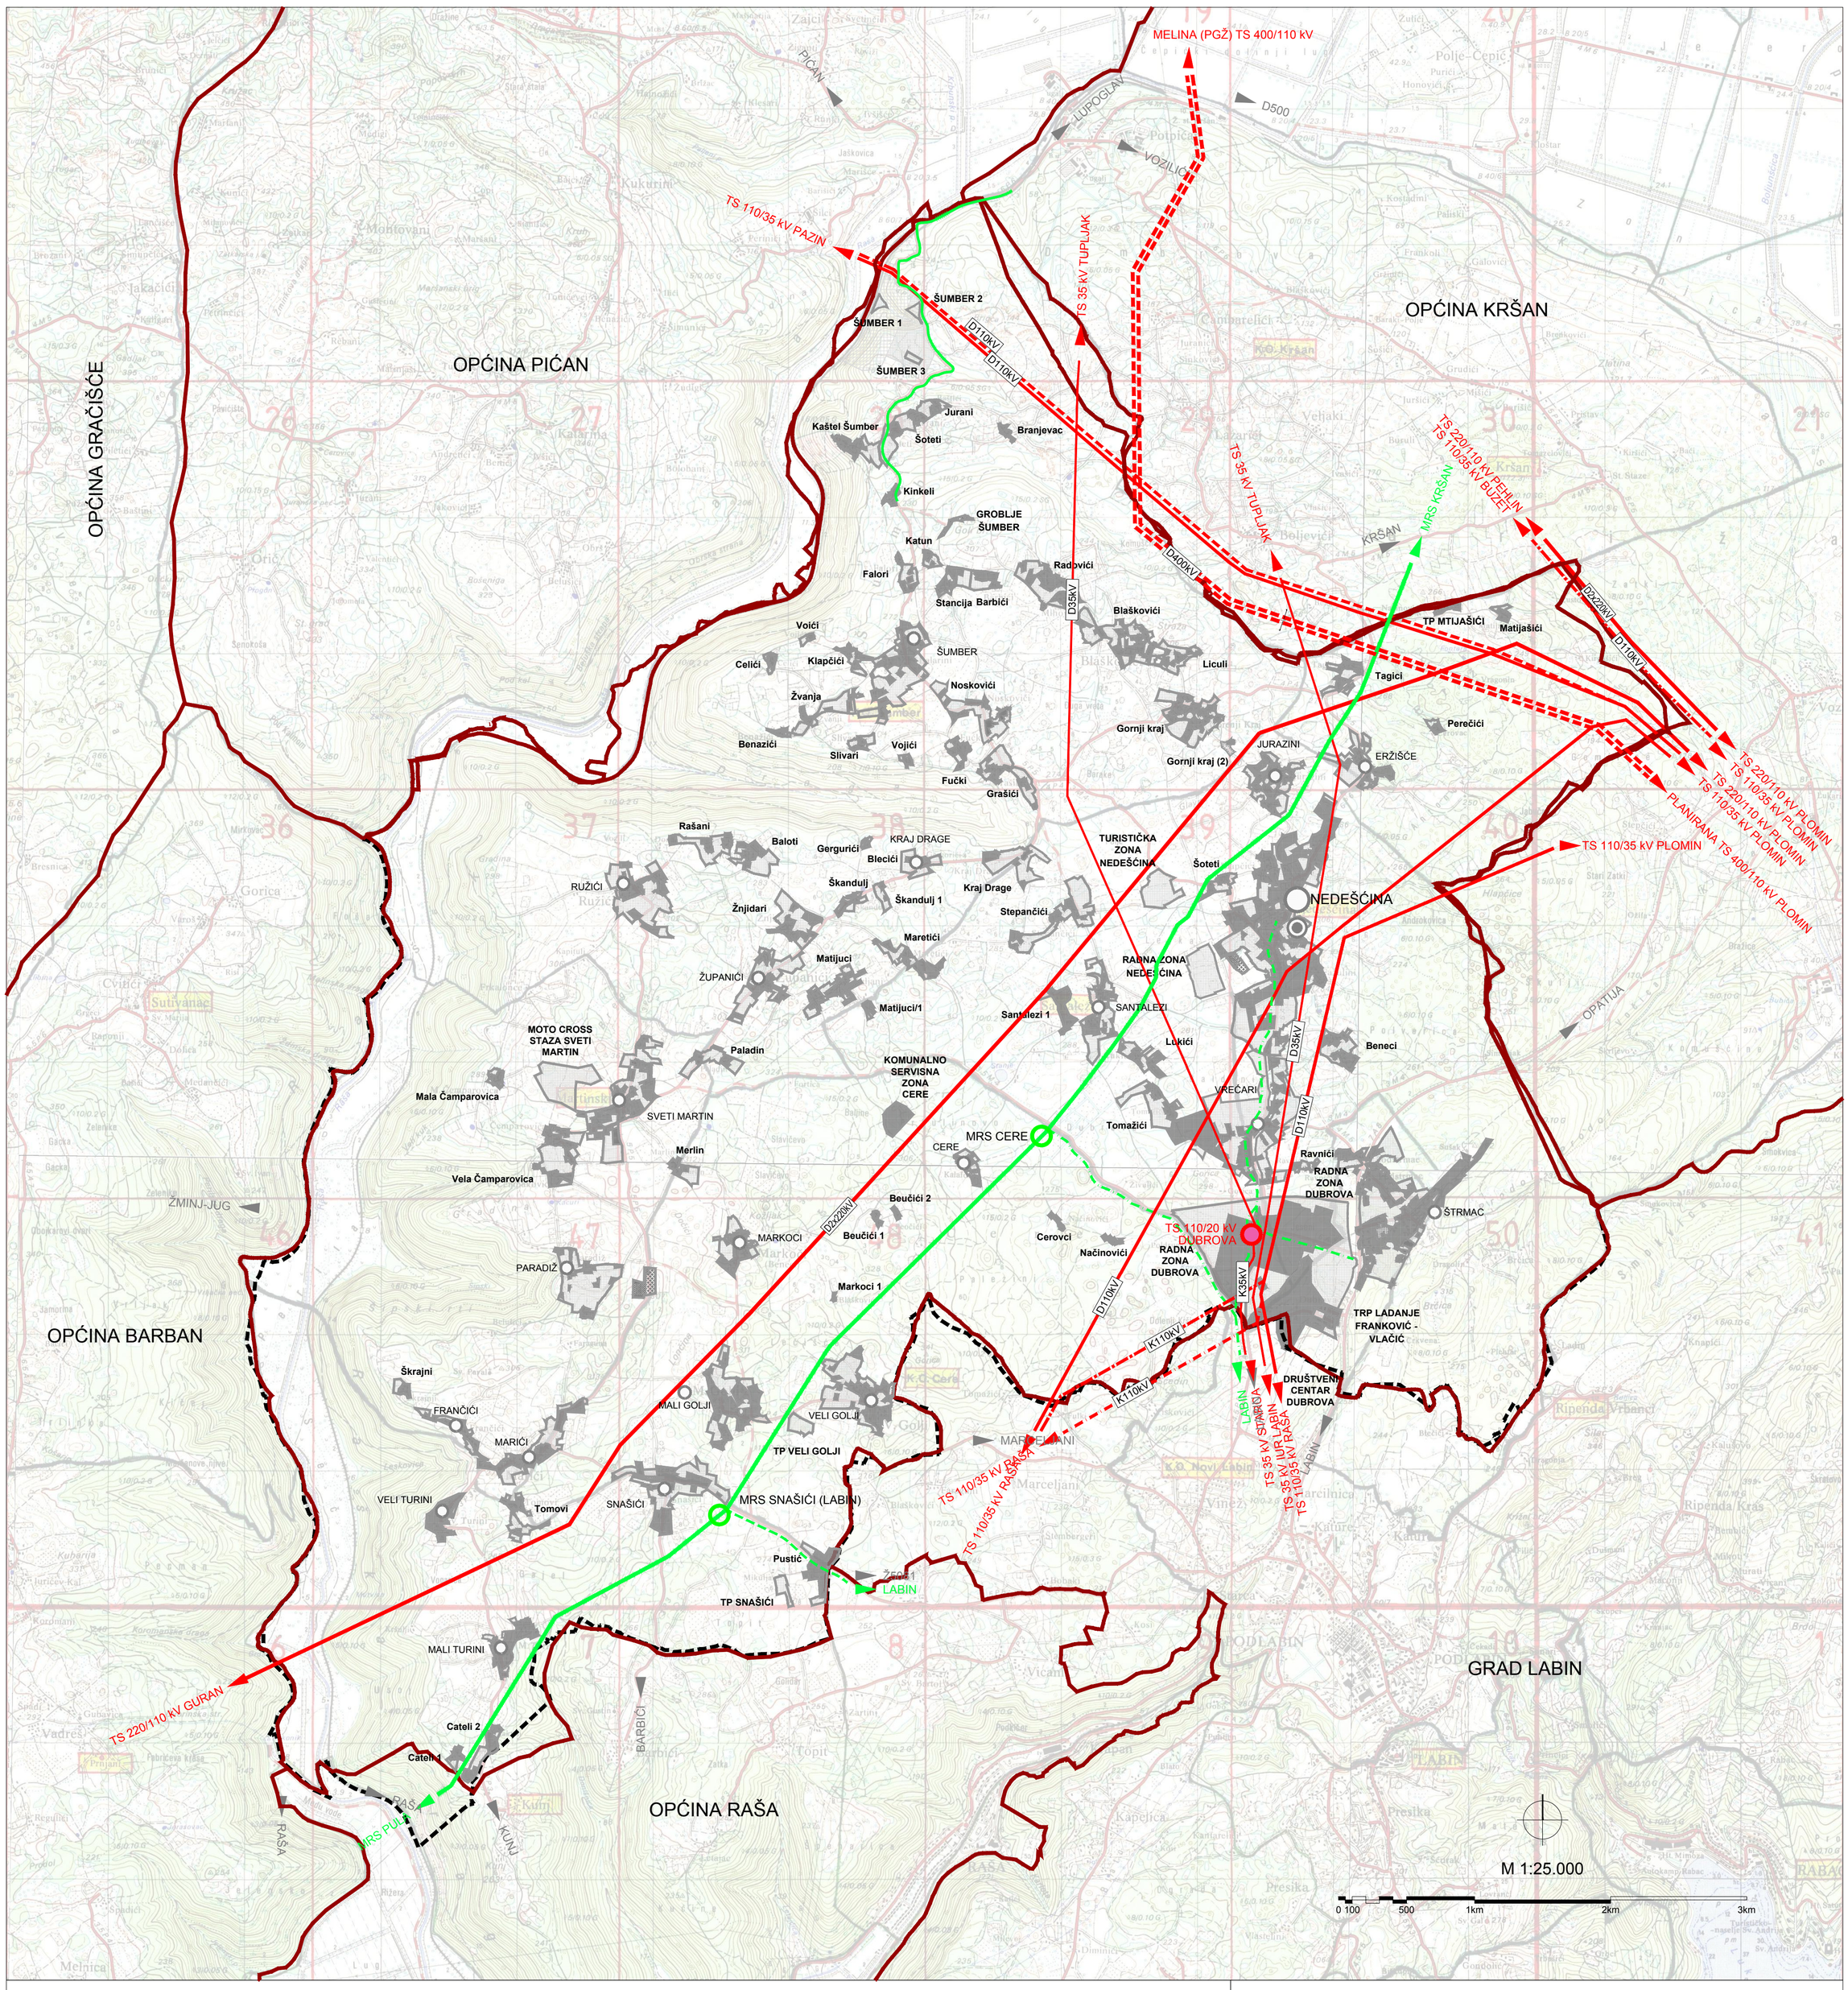

TUMAČ ZNAKOVLJA

GRANICE

TERITORIJALNE I STATISTIČKE GRANICE

OPĆINSKA / GRADSKA GRANICA

OSTALE GRANICE

OBUHVAT PROSTORNOG PLANA

PROSTORI/POVRŠINE ZA RAZVOJ I UREĐENJE

RAZVOJ I UREĐENJE PROSTORA/POVRŠINA NASELJA I IZDVOJENIH DIJELOVA NASELJA

GRAĐEVINSKA PODRUČJA

ENERGETSKI SUSTAV

PROIZVODNJA I CIJEVNI TRANSPORT NAFTE I PLINA

PLINOVOD - MAGISTRALNI ZA MEĐUNARODNI TRANSPORT POSTOJEĆI

PLINOVOD - LOKALNI PLANIRANI

PLINOVOD - LOKALNI (U ISTRAŽIVANJU)

MJERNO REDUKCIJSKA STANICA

MJERNO REDUKCIJSKA STANICA (LOKACIJA U ISTRAŽIVANJU)

ELEKTROENERGETIKA

TRANSFORMATORSKA I RASKLOPNA POSTROJENJA

REKONSTRUKCIJA POSTOJEĆE TS 35 kV u TS 110/20 kV

ELEKTROPRIJENOSNI UREĐAJI

DALEKOVOD 2x400 kV (PLANIRANI) Plomin-Melina (PGŽ)

DALEKOVOD 2x220 kV (POSTOJEĆI)

DALEKOVOD 110 kV (POSTOJEĆI/PLANIRANI)

KABEL 110 kV (U ISTRAŽIVANJU; K - PODZEMNI)

DALEKOVOD 35 (20) kV

DALEKOVOD 35 (20) kV (K - PODZEMNI)

Županija: ISTARSKA ŽUPANIJA

Općina: OPĆINA SVETA NEDELJA

Naziv prostornog plana:

Izmjene i dopune prostornog plana uređenja Općine Sveta Nedelja

Faza izrade: Prijedlog za drugu Ponovnu javnu raspravu

Naziv kartografskog prikaza:

INFRASTRUKTURNI SUSTAVI
ENERGETSKI SUSTAV

Broj kartografskog prikaza: 2.A	Mjerilo kartografskog prikaza: 1 : 25 000
Odluka predstavničkog tijela o izradi prostornog plana (službeno glasilo): Službene novine Općine Sveta Nedelja, br. 08/18	Odluka predstavničkog tijela o donošenju prostornog plana (službeno glasilo): Službene novine Općine Sveta Nedelja, br.
Javna rasprava (datum objave): 18.04.2019.	Javni uvid održan od: 26.04.2019. do: 10.05.2019.
Ponovna javna rasprava (datum objave): 22.10.2019.	Ponovni javni uvid održan od: 30.10.2019. do: 08.11.2019.
Pečat tijela odgovornog za provođenje javne rasprave:	Odgovorna osoba za provođenje javne rasprave (ime, prezime i potpis): Vitaljano Beletić, Pročelnik JUO

Koordinator nositelja izrade plana: Gianvlado Klarić, Načelnik

Pravna osoba koja je izradila prostorni plan: Novi Urbanizam d.o.o.

Pečat pravne osobe koja je izradila prostorni plan:	Nenad Novković, dipl.ing.arh.

Odgovorni voditelj izrade nacrta prijedloga prostornog plana: Nenad Novković, dipl.ing.arh.

Stručni suradnici: Željko Delić, dipl.ing.građ.
Nataša Čehić, dipl.ing.agr.

Pečat predstavničkog tijela:	Predsjednik Općinskog vijeća: Valter Golja
Istovjetnost ovog prostornog plana s izvornikom ovjerava (ime, prezime i potpis):	Pečat predstavničkog tijela:

NOVI URBANIZAM d.o.o.