
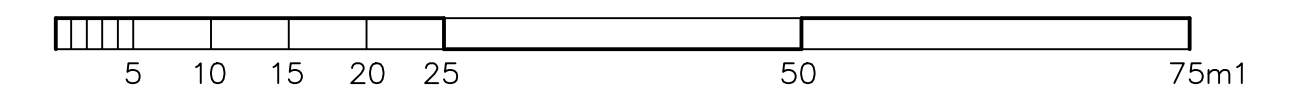




OPĆINA SVETA NEDELJA

URBANISTIČKI PLAN UREĐENJA , UPU-10

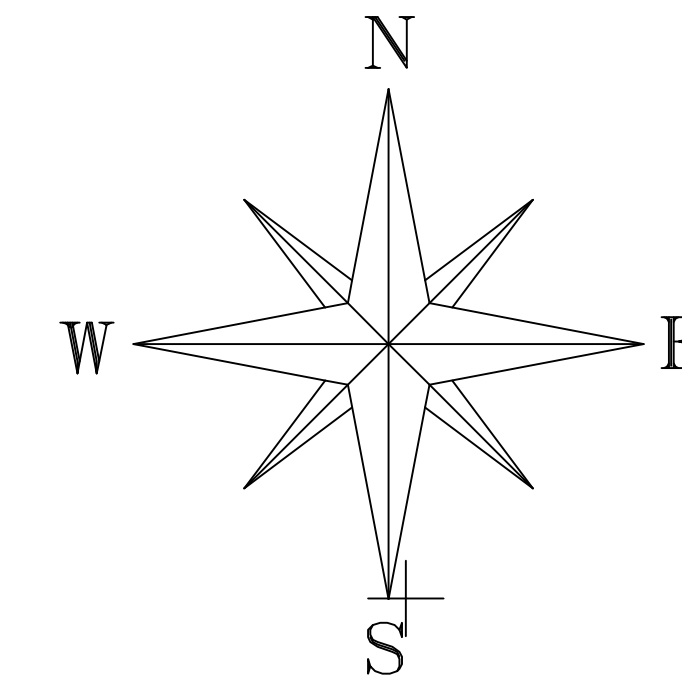

GRANICA OBUHVATA URBANISTIČKOG PLANA UREĐENJA KOJI SE STAVLJA IZVAN SNAGE

- 1. GRANICE**
- GRANICA OBUHVATA PLANA
 - GRANICA ČESTICA
 - GRANICA GRADIVOG DIJELA ZONE
- 2. UVJETI GRADNJE**
- GOSP. NAMJENA, PROIZVODNA PRETEŽITO ZANATSKA
 - INTERNO ZAŠTITNO ZELENILO
 - GRAĐEVNA ČESTICA KOMUNALNIH UREĐAJA
 - JAVNI PARKING P1 osobna vozila P2 teretna i osobna vozila
 - ČESTICE INFRASTRUKTURNIH SUSTAVA
 - UREĐENE ZELENE POVRŠINE U SKLOPU G.Č. JAVNIH PROMETNIH POVRŠINA
 - LOKALNA CESTA RASKRŠIJE
 - INTERNA CESTA ZONE
 - PROMETNE POVRŠINE
 - PRIKLJUČCI NA JAVNU JAVNU POVRŠINU
 - LOKALNA CESTA
 - PLANIRANI VODOVOD MAGISTRALNI
 - PLANIRANI VODOVOD
 - VISINSKA KOTA PLATO
 - PLANIRANA TRAFOSTANICA
 - UREĐAJ ZA PROČIŠĆAVANJE OBORINSKIH VODA
 - CRPNA STANICA - PLANIRANA
 - TS - PRISUŠI OBORINSKIH VODA
 - PLANIRANI PLINOVOD
 - VODOSPREMA V min. = 75 m³

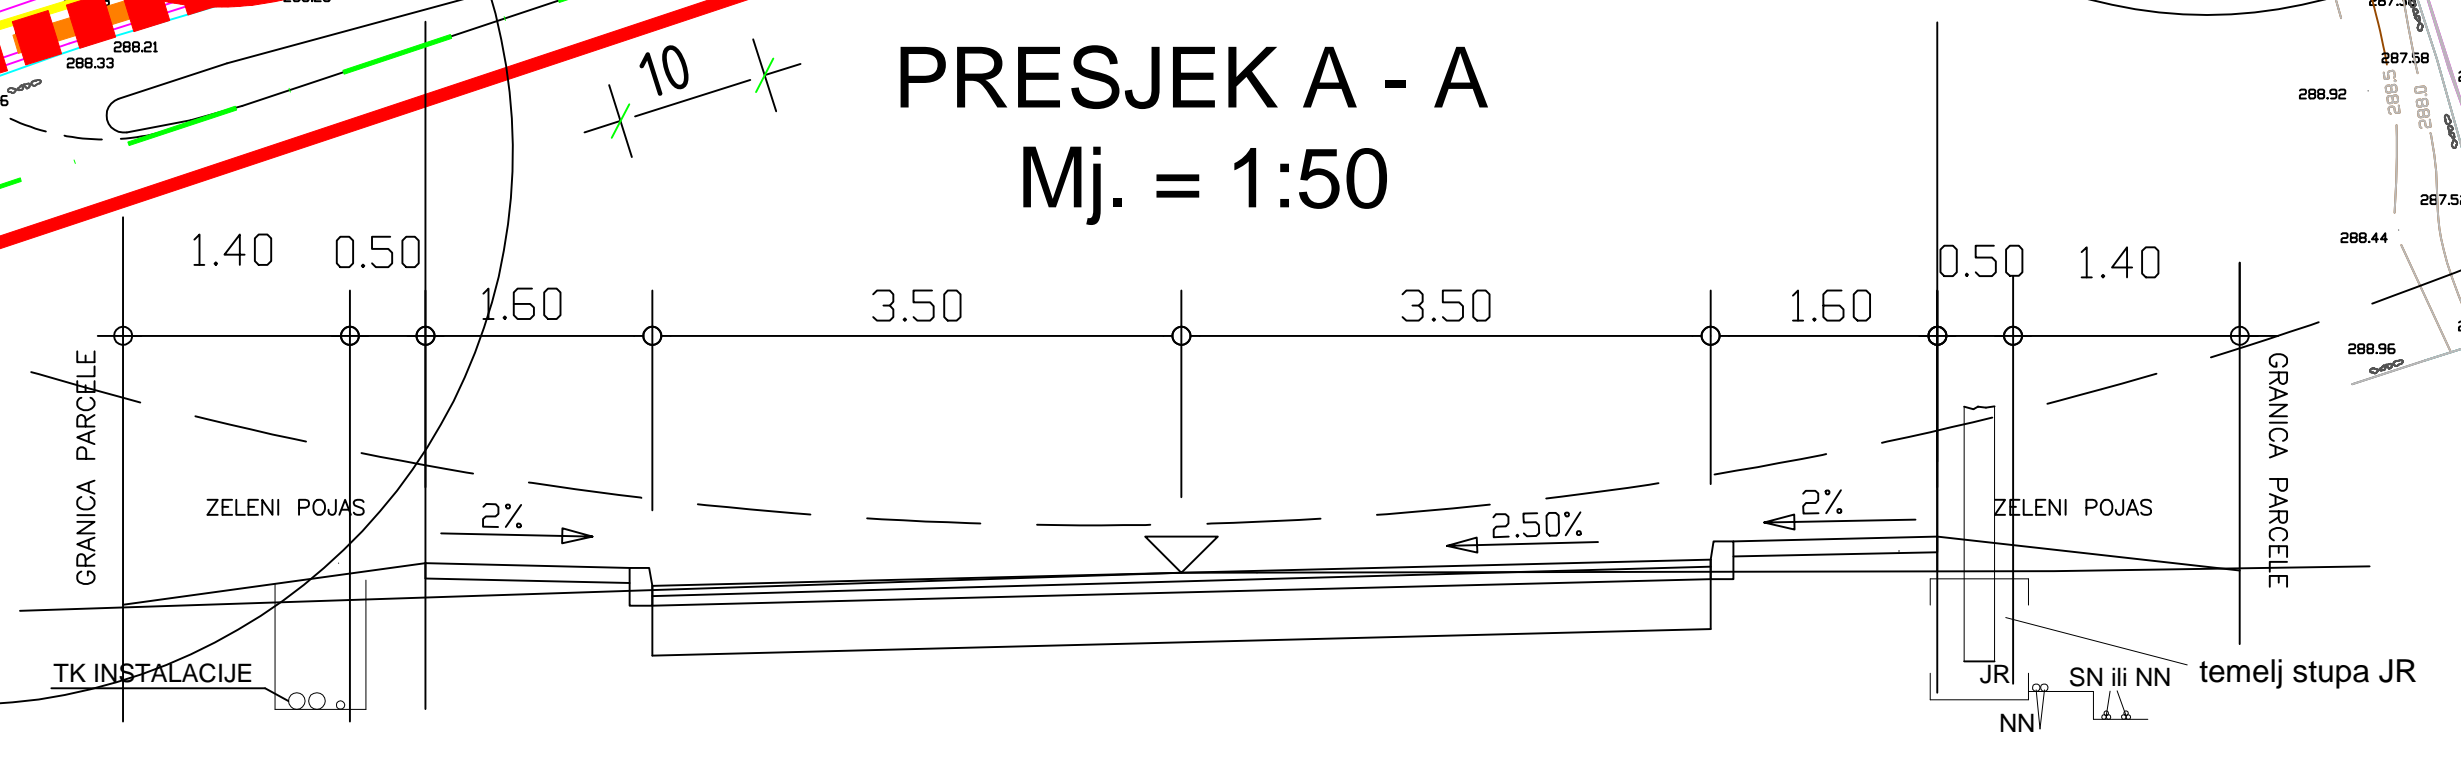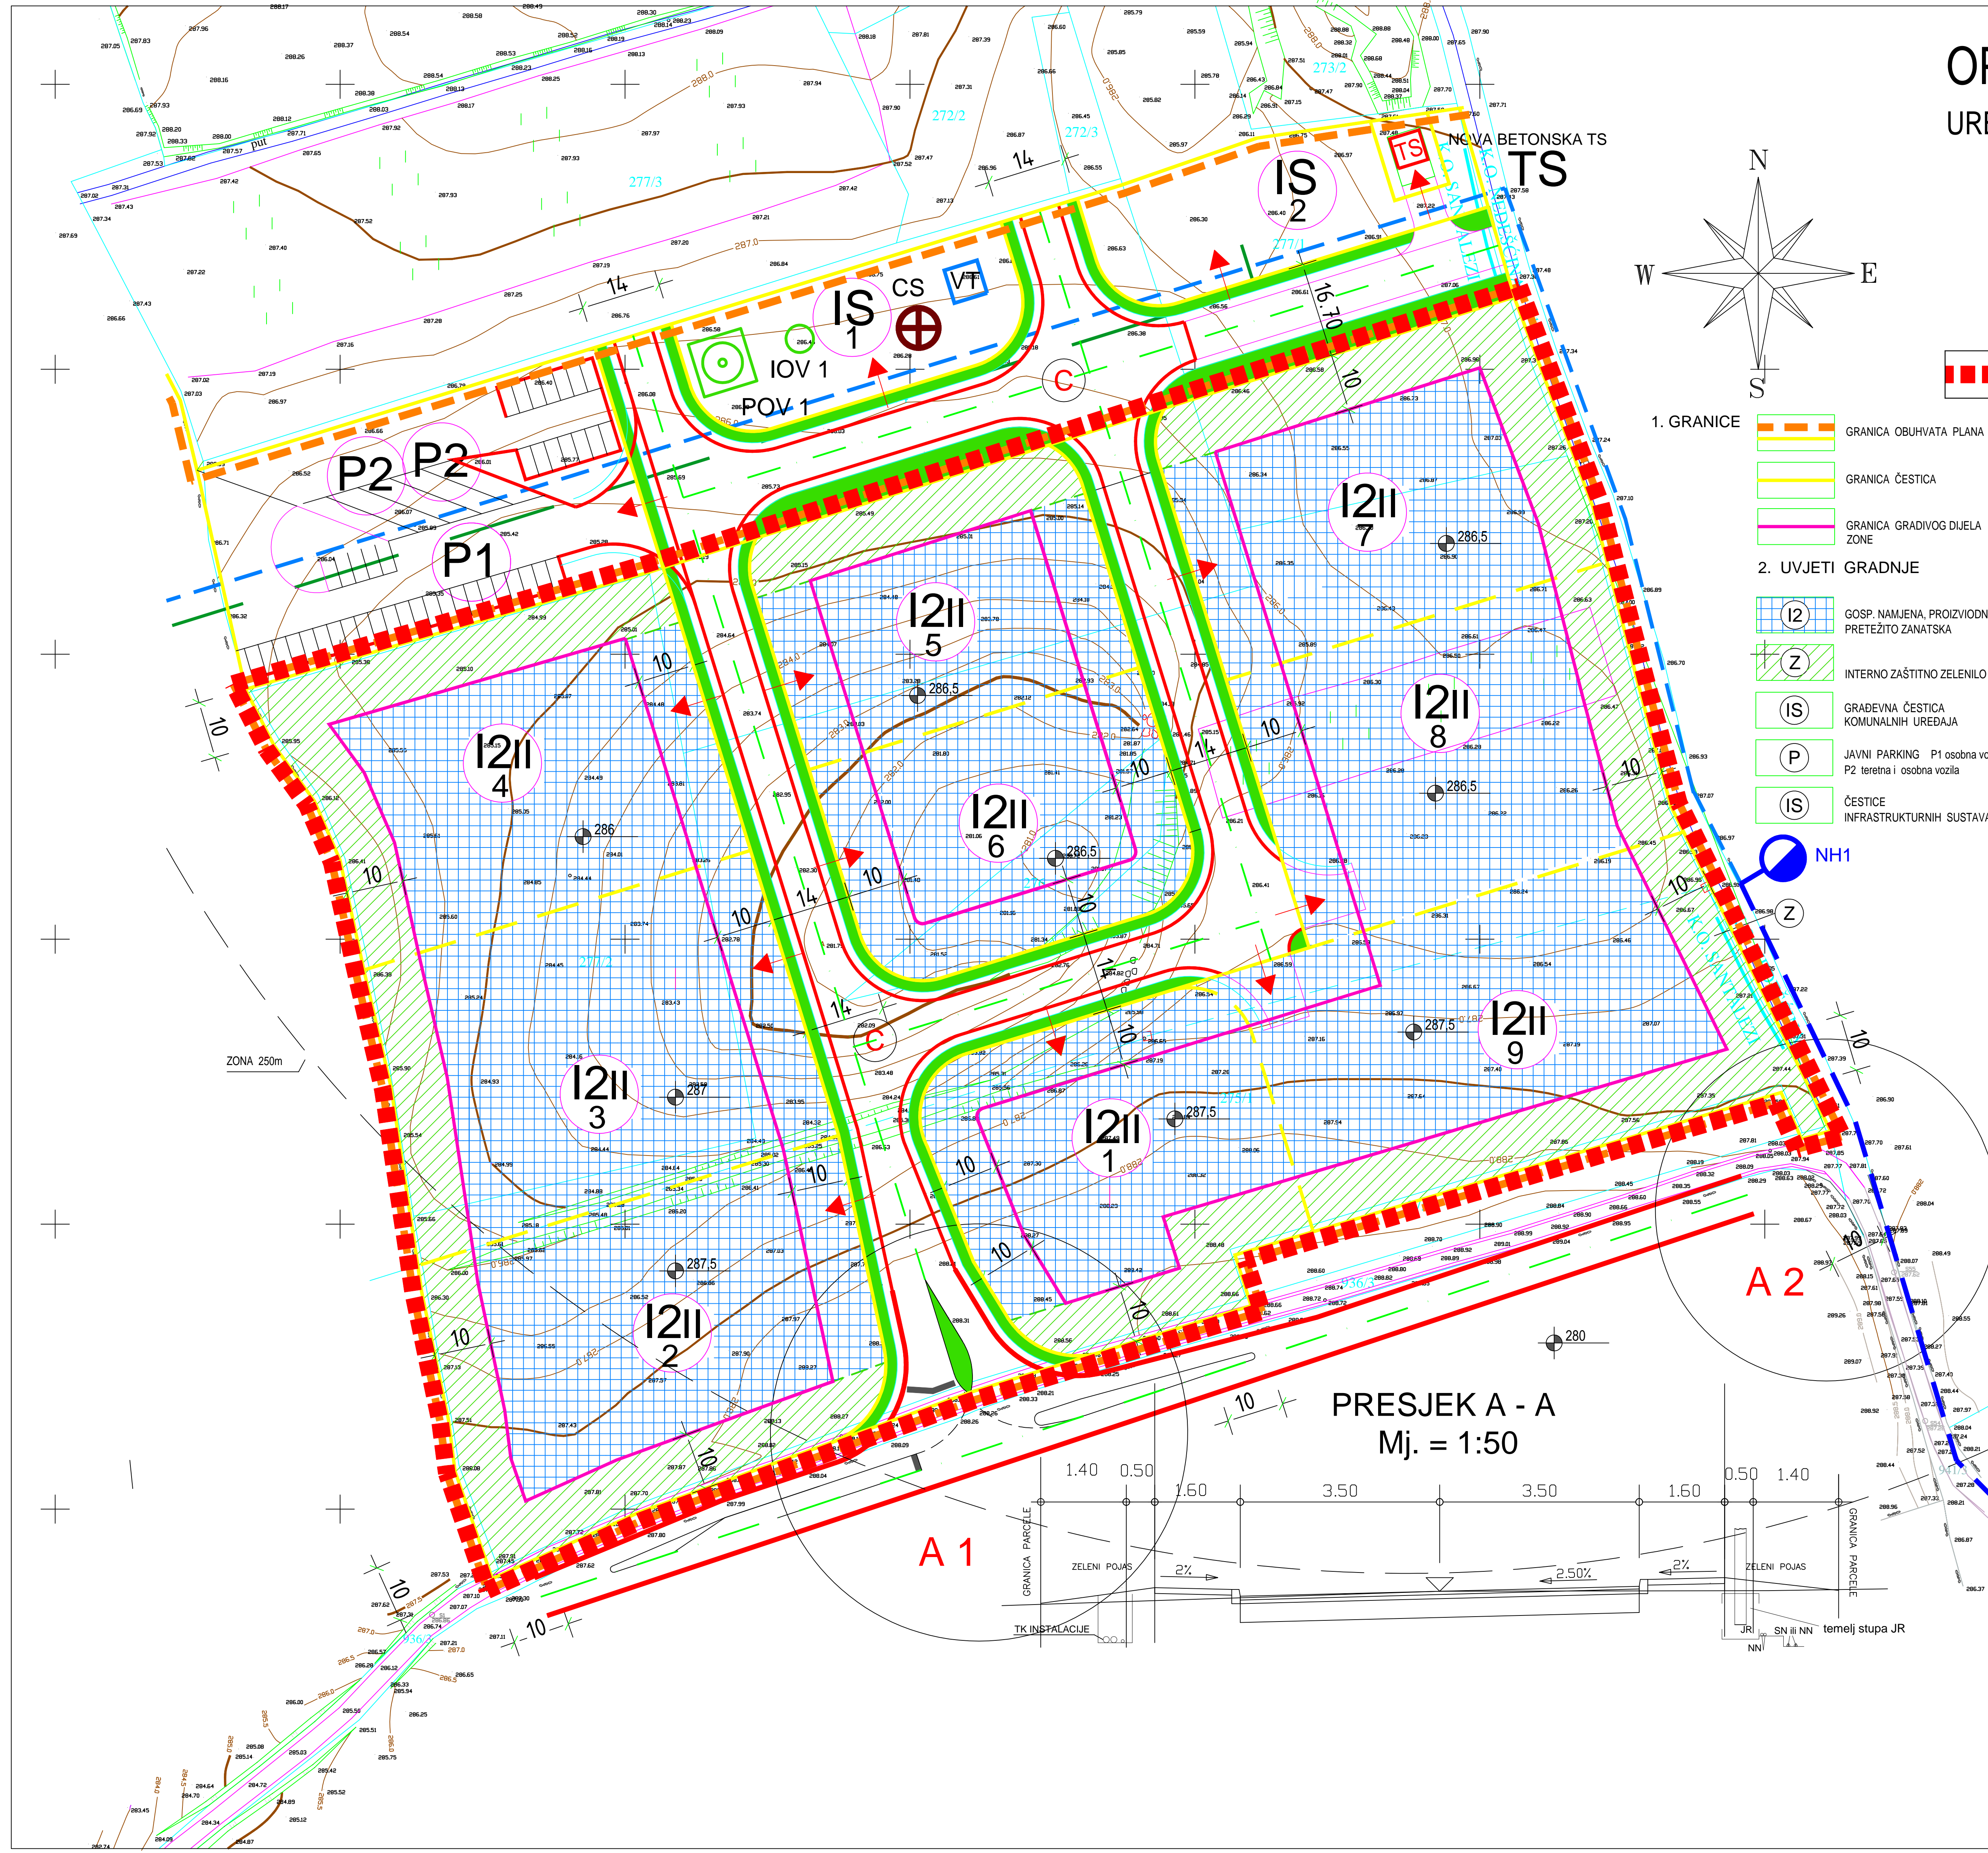

Županija: ISTARSKA ŽUPANIJA Općina: OPĆINA SVETA NEDELJA	
Naziv prostornog plana: STAVLJANJE IZVAN SNAGE URBANISTIČKOG PLANA UREĐENJA UPU 10 GOSPODARSKA ZONA PROIZVODNE NAMJENE I2 NEDEŠČINA II Faza izrade: Prijedlog prostornog plana za javnu raspravu	
Naziv kartografskog prikaza:	
UVJETI KORIŠTENJA, UREĐENJA I ZAŠTITE PROSTORA	
Broj kartografskog prikaza: 4.	Mjerilo kartografskog prikaza: 1 : 500
Odluka predstavničkog tijela o provođenju postupka o stavljanju izvan snage (službeno glasilo): "Službene novine Općine Sveta Nedelja" br. 5/23	Odluka predstavničkog tijela o stavljanju izvan snage (službeno glasilo): "Službene novine Općine Sveta Nedelja" br.
Javna rasprava (datum objave):	Javni uvid održan:
Pečat tijela odgovornog za provođenje javne rasprave:	Odgovorna osoba za provođenje javne rasprave (ime, prezime i potpis): Iris Gergorić Vojić
Pravna osoba:	Urban Plan d.o.o.
Pečat pravne osobe:	Odgovorna osoba (ime, prezime i potpis): Broj elab. N-54/2023 Jasminka Peharda-Doblanović, dipl.ing.arh.
Odgovorni voditelj izrade nacrtu prijedloga stavljanja izvan snage:	Jasminka Peharda-Doblanović, dipl.ing.arh.
Stručni tim:	Eli Mišan, dipl.ing.arh. Suzana Brnabić, arh.teh.
Pečat predstavničkog tijela:	Predsjednik predstavničkog tijela (ime, prezime i potpis): Nenad Radićanin
Istovjetnost ovog prostornog plana s izvornikom ovjerava (ime, prezime i potpis):	Pečat nadležnog tijela: