


OPĆINA SVETA NEDELJA

URBANISTIČKI PLAN UREĐENJA , UPU-9

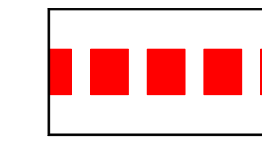

GRANICA OBUHVATA
URBANISTIČKOG PLANA UREĐENJA
KOJI SE STAVLJA IZVAN SNAGE

1. GRANICE

- GRANICA OBUHVATA PLANA
- GRANICA ČESTICA

2. RAZVOJ I UREĐENJE ZONE

- GOSPODARSKA NAMJENA, PROIZVODNA
PRETEŽITO ZANATSKA
- INTERNO ZAŠTITNO ZELENILO
- GRAĐEVNA ČESTICA
KOMUNALNIH UREĐAJA
- JAVNI PARKING P1 osobna vozila
P2 teretna i osobna vozila
- ČESTICE
INFRASTRUKTURNIH SUSTAVA

3. PROMETNI SUSTAV



- A1,2 LOKALNA CESTA
RASKRŠIJE
- INTERNA CESTA ZONE

4. ENERGETSKI SUSTAV

- SREDNJONAPONSKA MREŽA
20 kV - planirana
- PLANIRANA TRAFOSTANICA
TS 10(20)/0,42kV

6. VODOOPSKRBA

- PLANIRANI
VODOVOD

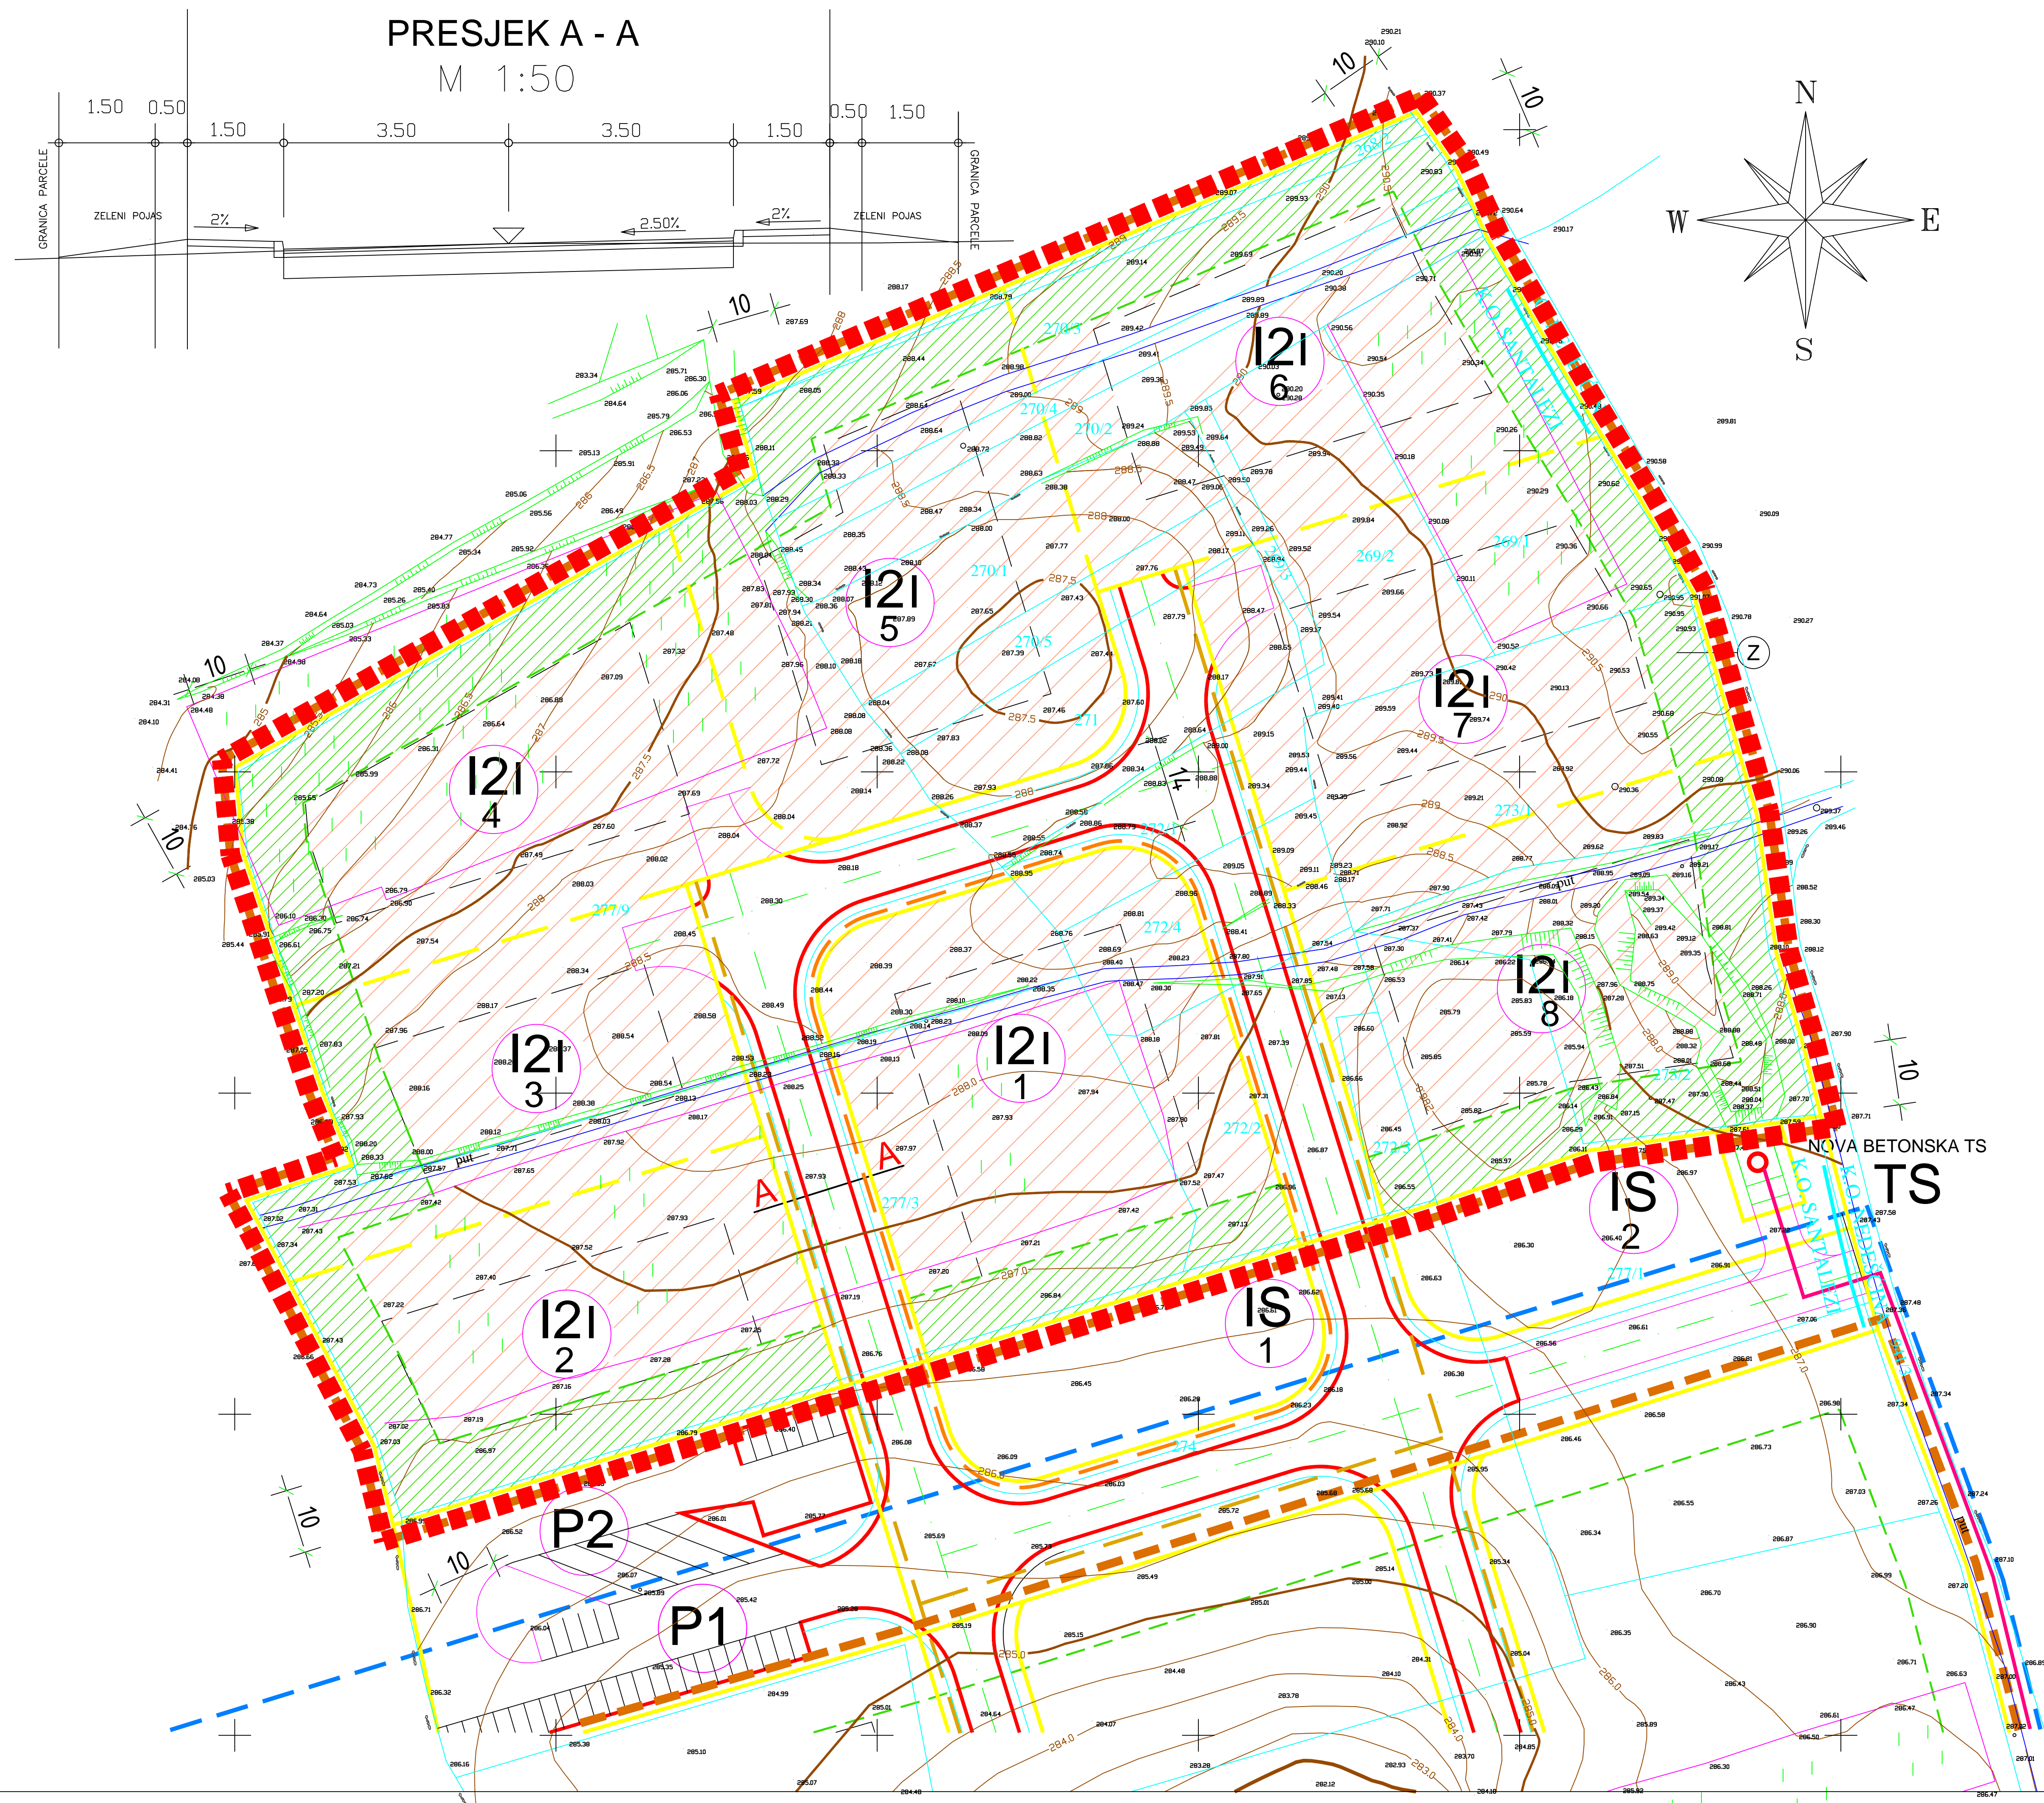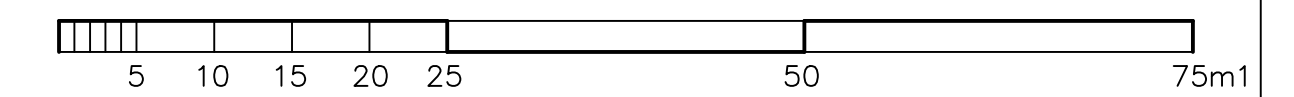

Istarska županija Općina: OPĆINA SVETA NEDELJA	
Naziv prostornog plana: STAVLJANJE IZVAN SNAGE URBANISTIČKOG PLANA UREĐENJA UPU 9 GOSPODARSKA ZONA PROIZVODNE NAMJENE I2 NEDEŠČINA I	
Faza izrade: Prijedlog prostornog plana za javnu raspravu	
Naziv kartografskog prikaza: KORIŠTENJE I NAMJENA POVRŠINA	
Broj kartografskog prikaza: 1.	Mjerilo kartografskog prikaza: 1 : 500
Odluka predstavničkog tijela o provođenju postupka o stavljanju izvan snage (službeno glasilo):	Odluka predstavničkog tijela o stavljanju izvan snage (službeno glasilo):
Službene novine Općine Sveta Nedelja br. 5/23	*Službene novine Općine Sveta Nedelja* br.
Javna rasprava (datum objave):	Javni uvid održan:
Pečat tijela odgovornog za provođenje javne rasprave:	Odgovorna osoba za provođenje javne rasprave (ime, prezime i potpis): Iris Gergorić Vojić
Pravna osoba:	Urban Plan d.o.o.
Pečat pravne osobe:	Odgovorna osoba (ime, prezime i potpis): Broj elab: N-53/2023 Jasminka Peharda-Doblanović, dipl.ing.arh.
Odgovorni voditelj izrade nacrtu prijedloga stavljanja izvan snage:	Jasminka Peharda-Doblanović, dipl.ing.arh.
Stručni tim:	Eli Mišan, dipl.ing.arh. Suzana Brnabić, arh.teh.
Pečat predstavničkog tijela:	Predsjednik predstavničkog tijela (ime, prezime i potpis): Nenad Radićanin
Istovjetnost ovog prostornog plana s izvornikom ovjerava (ime, prezime i potpis):	Pečat nadležnog tijela: