
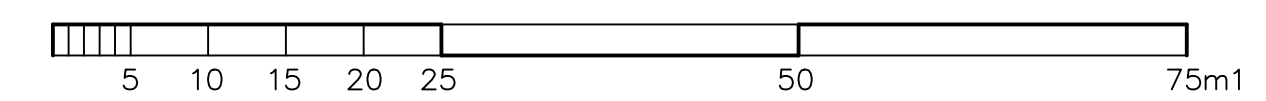


OPĆINA SVETA NEDELJA

URBANISTIČKI PLAN UREĐENJA, UPU-10


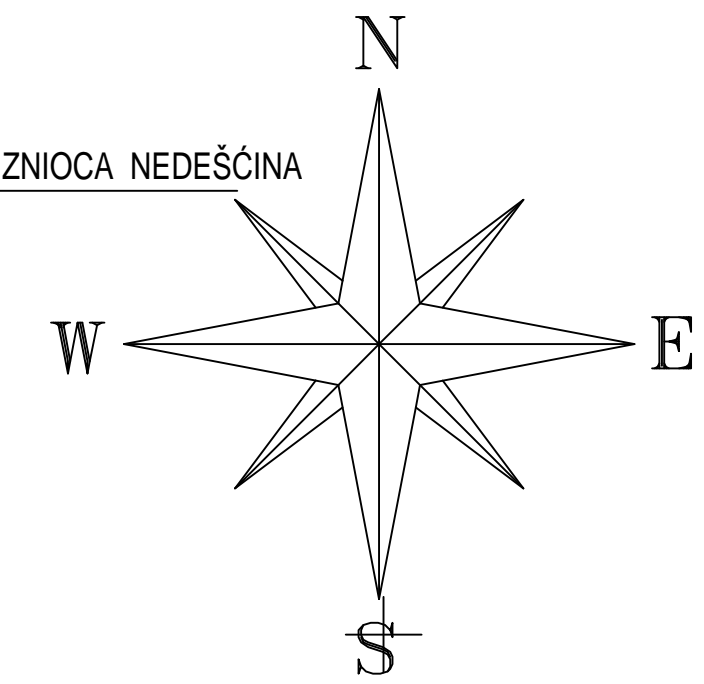


GRANICA OBUHVATA URBANISTIČKOG PLANA UREĐENJA KOJI SE STAVLJA IZVAN SNAGE

- | | |
|--|---|
| 1. GRANICE | 3. PROMETNI SUSTAV |
| GRANICA OBUHVATA PLANA | A1,2 LOKALNA CESTA RASKRŠĆE |
| GRANICA ČESTICA | INTERNA CESTA ZONE |
| 2. RAZVOJ I UREĐENJE ZONE | LOKALNA CESTA |
| I2 GOSP. NAMJENA, PROIZVODNA PRETEŽITO ZANATSKA | ODVODNJA OBORINSKIH VODA |
| Z INTERNO ZAŠTITNO ZELENILO | UREĐAJ ZA PROČIŠĆAVANJE OBORINSKIH VODA |
| IS GRADEVNA ČESTICA KOMUNALNIH UREĐAJA | KANAL OBORINSKE VODE - PLANIRANI |
| P JAVNI PARKING P1 osobna vozila P2 teretna i osobna vozila | ISPUST OBORINSKIH VODA |
| | 4. ENERGETSKI SUSTAV |
| | PLANIRANA TRAFOSTANICA TS 10(20)/0,4 kV |
| | PLANIRANI PLINOVOD |

6. VODOOPSKRBA I ODVODNJA OTPADNIH VODA

VODOVOD PLANIRANI
VODOVOD MAGISTRALNI PLANIRANI
VODOSPREMA V min= 75 m3
SUSTAV ODVODNJE - GRAVITACIJSKI PLANIRANI
SUSTAV ODVODNJE - TLAČNI PLANIRANI
CRPNA STANICA - PLANIRANA

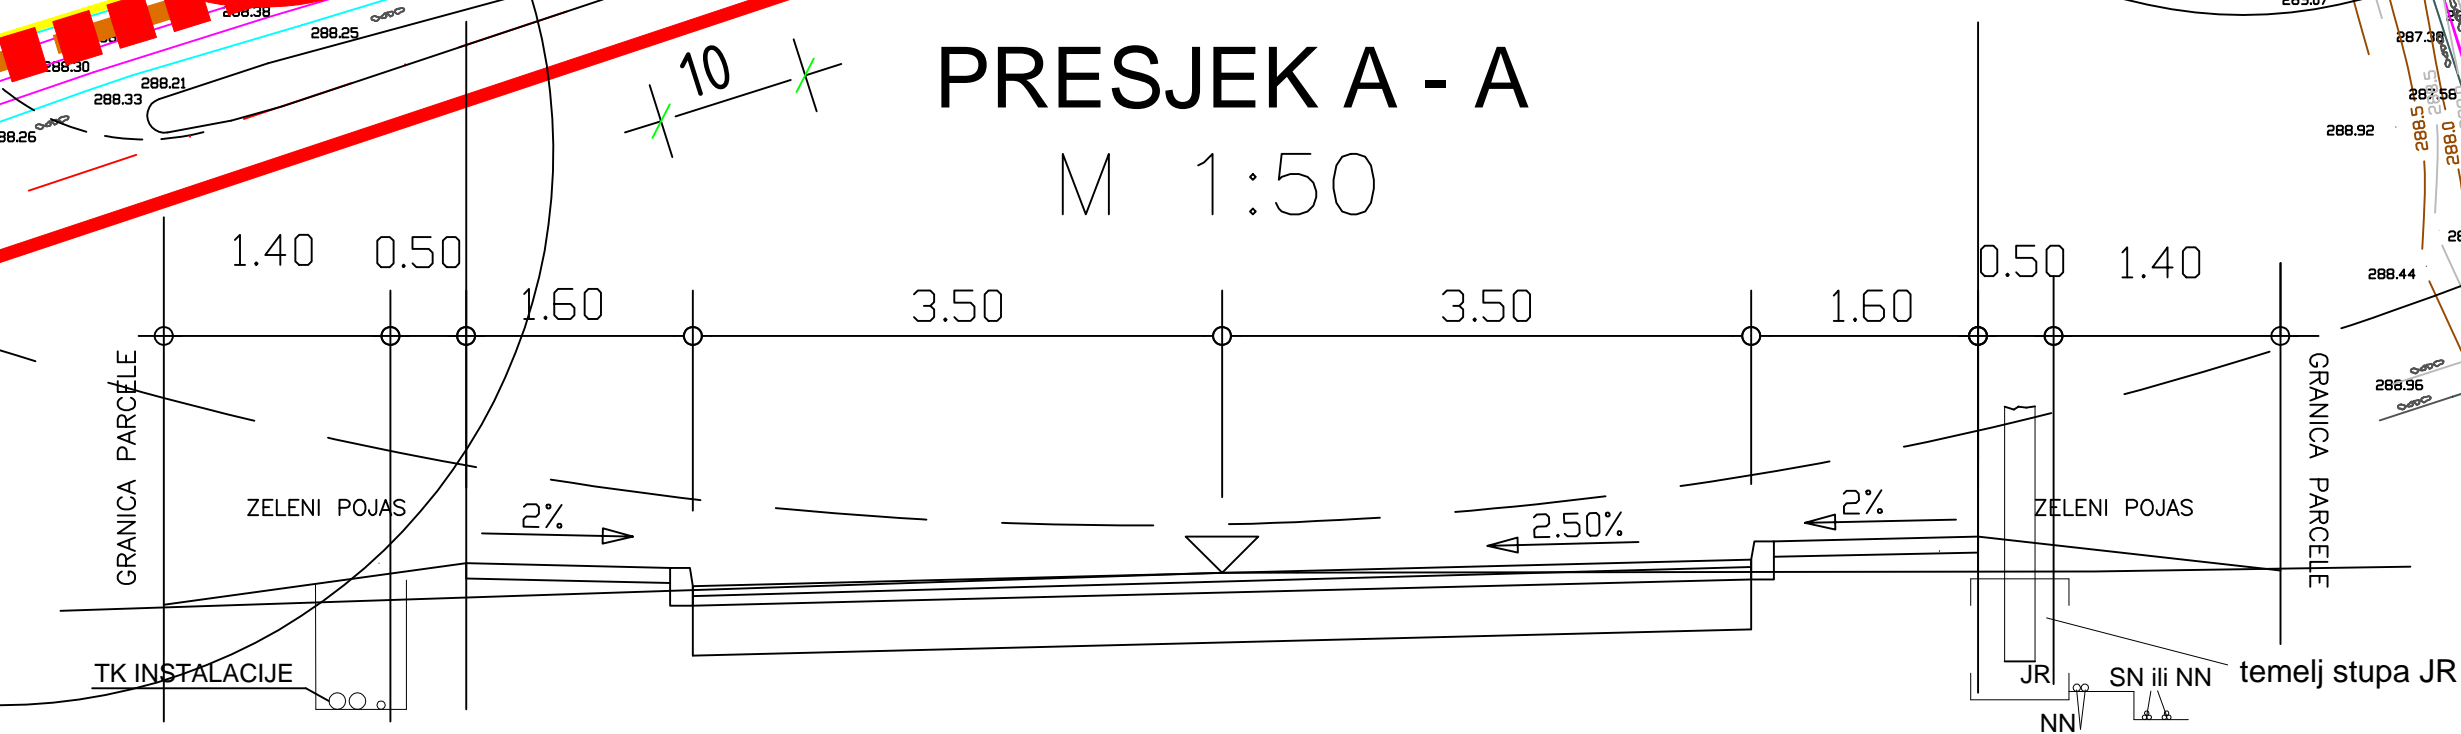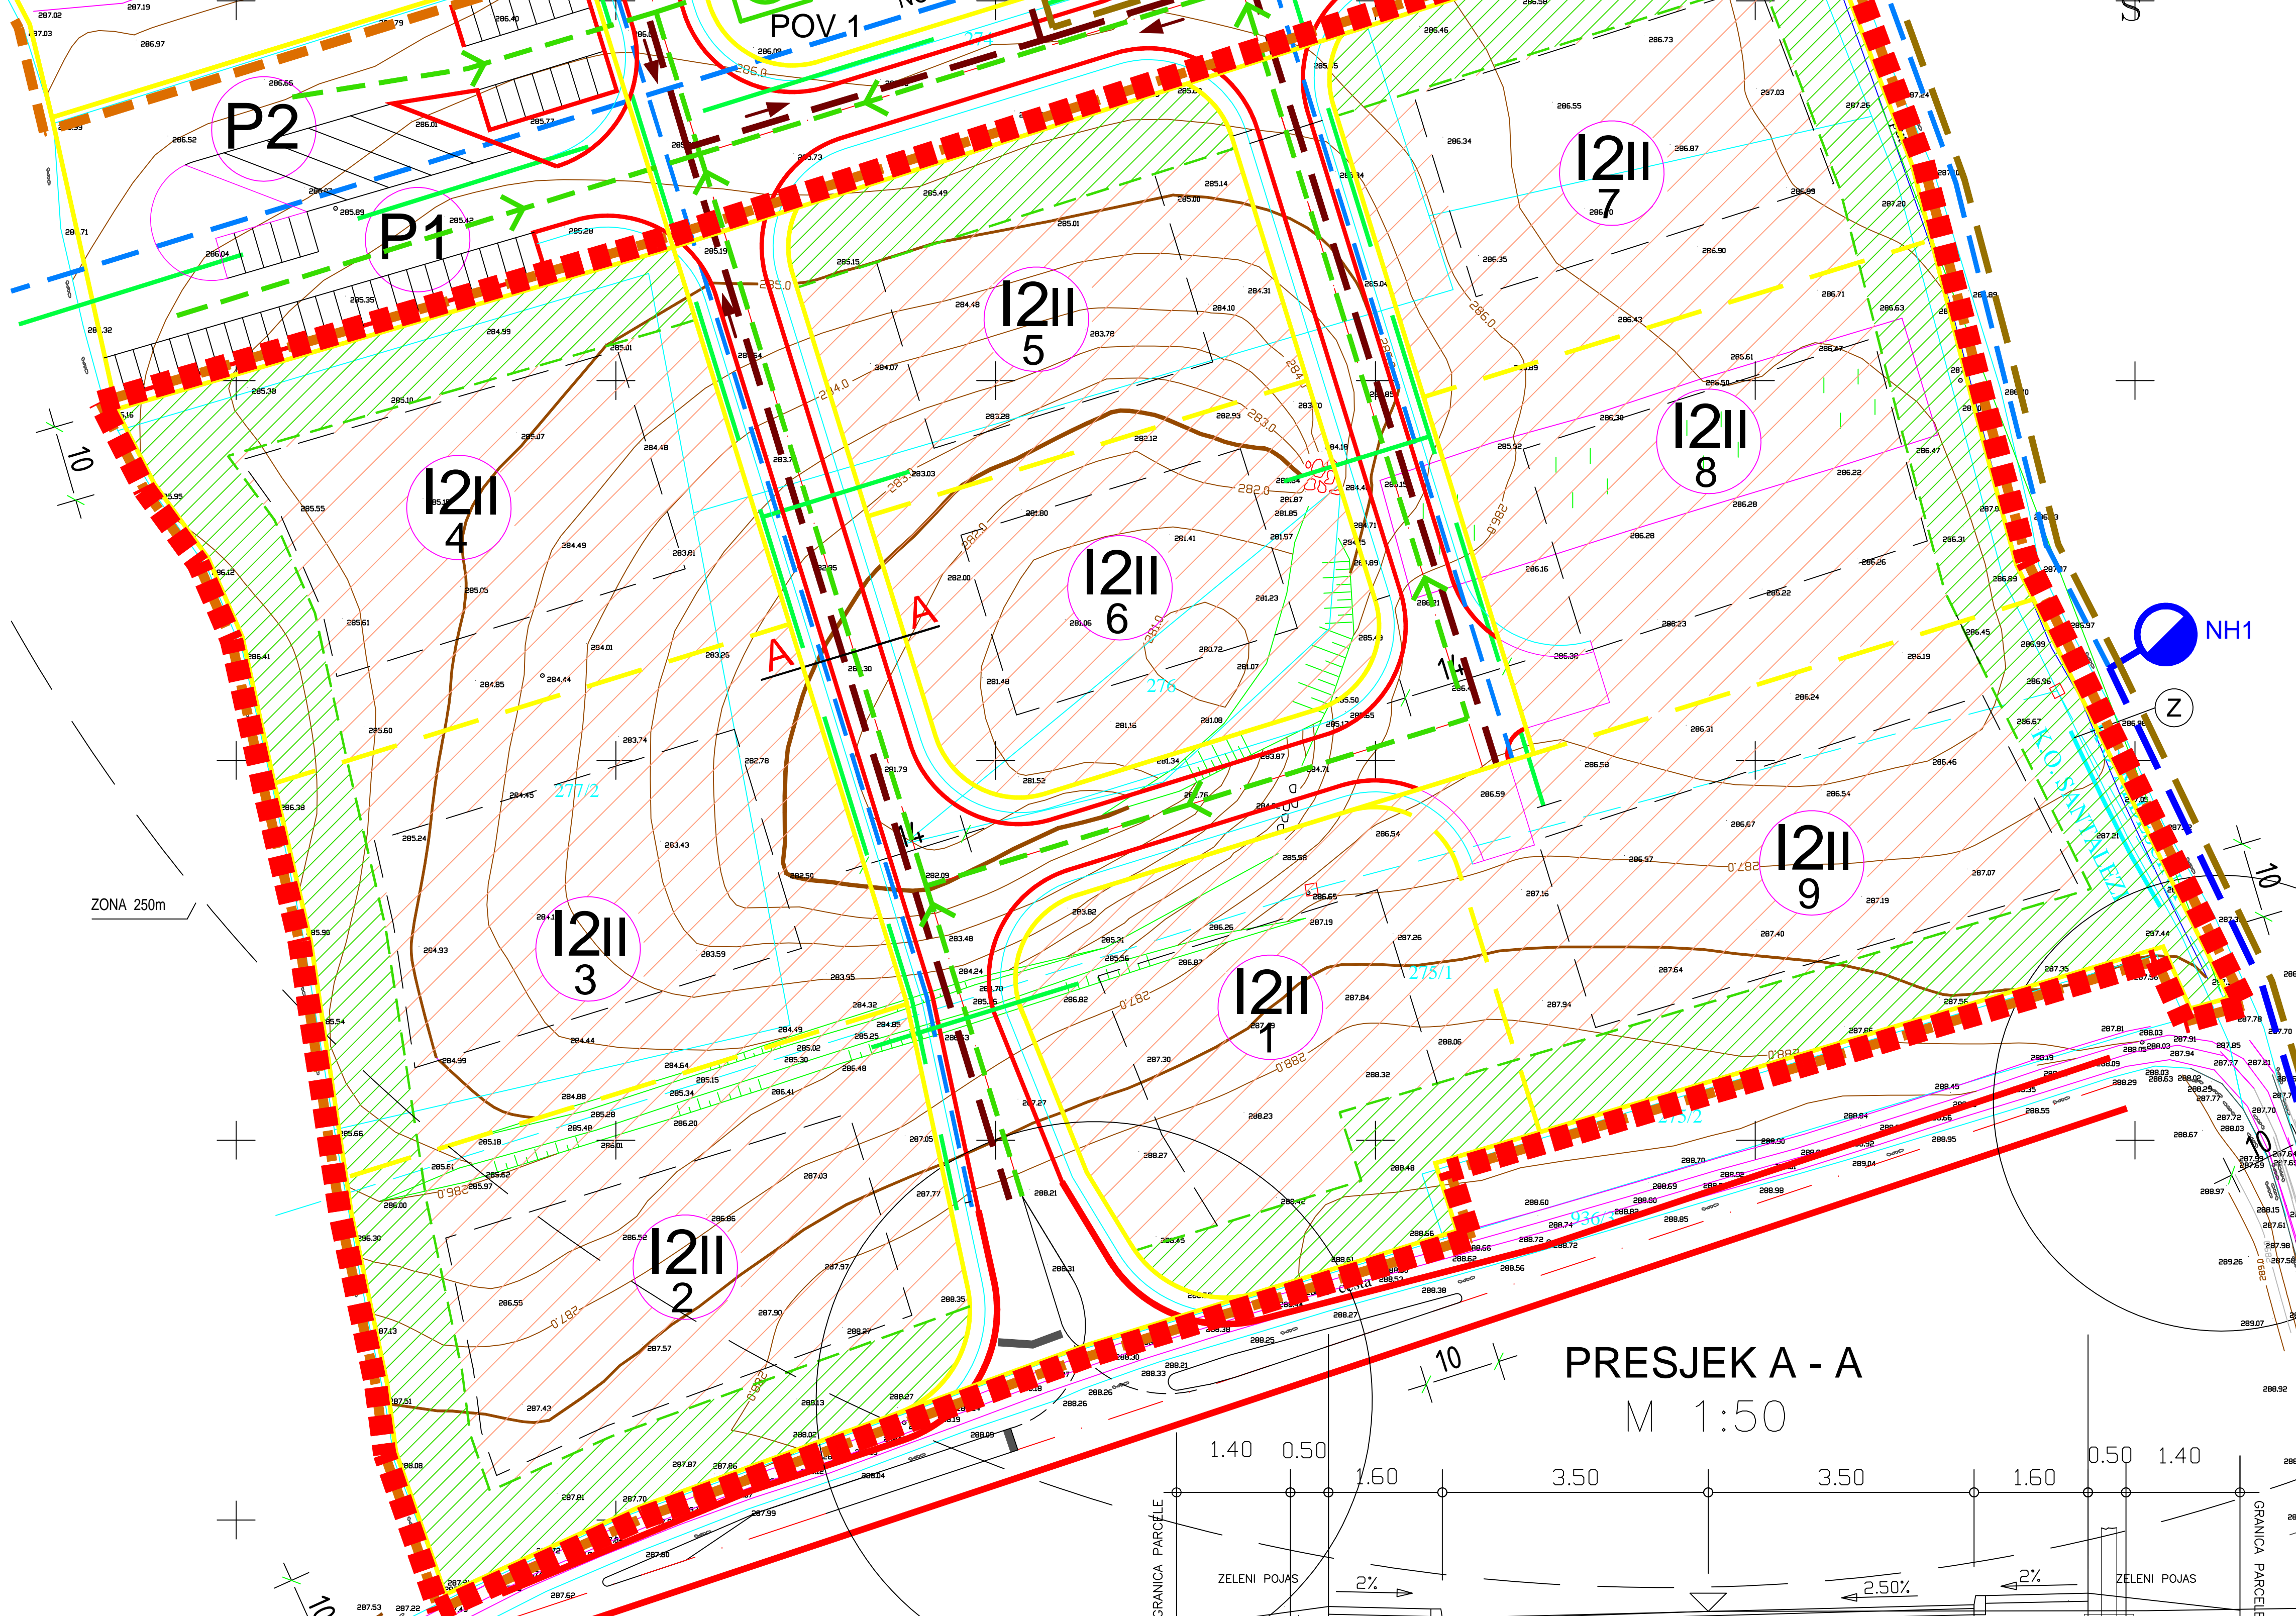

Županija: ISTARSKA ŽUPANIJA Općina: OPĆINA SVETA NEDELJA	
Naziv prostornog plana: STAVLJANJE IZVAN SNAGE URBANISTIČKOG PLANA UREĐENJA UPU 10 GOSPODARSKA ZONA PROIZVODNE NAMJENE I2 NEDEŠČINA II Faza izrade: Prijedlog prostornog plana za javnu raspravu	
Naziv kartografskog prikaza: VODNOGOSPODARSKI SUSTAV KORIŠTENJE I ODVODNJA VODA PLIN	
Broj kartografskog prikaza: 2.3.	Mjerilo kartografskog prikaza: 1 : 500
Odluka predstavničkog tijela o provođenju postupka o stavljanju izvan snage (službeno glasila): "Službene novine Općine Sveta Nedelja" br. 5/23	
Odluka predstavničkog tijela o stavljanju izvan snage (službeno glasila): "Službene novine Općine Sveta Nedelja" br.	
Javna rasprava (datum objave):	Javni uvid održan:
Pečat tijela odgovornog za provođenje javne rasprave:	Odgovorna osoba za provođenje javne rasprave (ime, prezime i potpis): Iris Gergorić Vojić
Pravna osoba: Urban Plan d.o.o.	
Pečat pravne osobe:	
Broj elab: N-54/2023	Odgovorna osoba (ime, prezime i potpis): Jasminka Peharda-Doblanović, dipl.ing.arh.
Odgovorni voditelj izrade nacrtu prijedloga stavljanja izvan snage: Jasminka Peharda-Doblanović, dipl.ing.arh.	
Stručni tim: Eli Mišan, dipl.ing.arh. Suzana Brnabić, arh.teh.	
Pečat predstavničkog tijela:	
Predsjednik predstavničkog tijela (ime, prezime i potpis): Nenad Radićanin	
Istovjetnost ovog prostornog plana s izvornikom ovjerava (ime, prezime i potpis):	
Pečat nadležnog tijela:	