
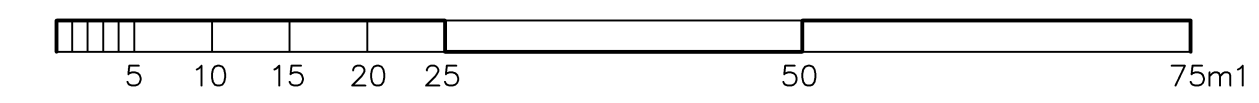
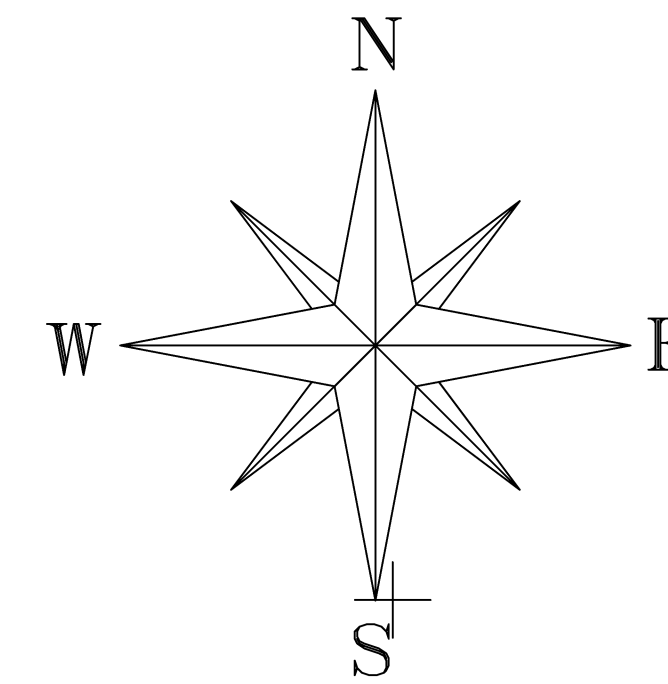


OPĆINA SVETA NEDELJA

URBANISTIČKI PLAN UREĐENJA, UPU-10

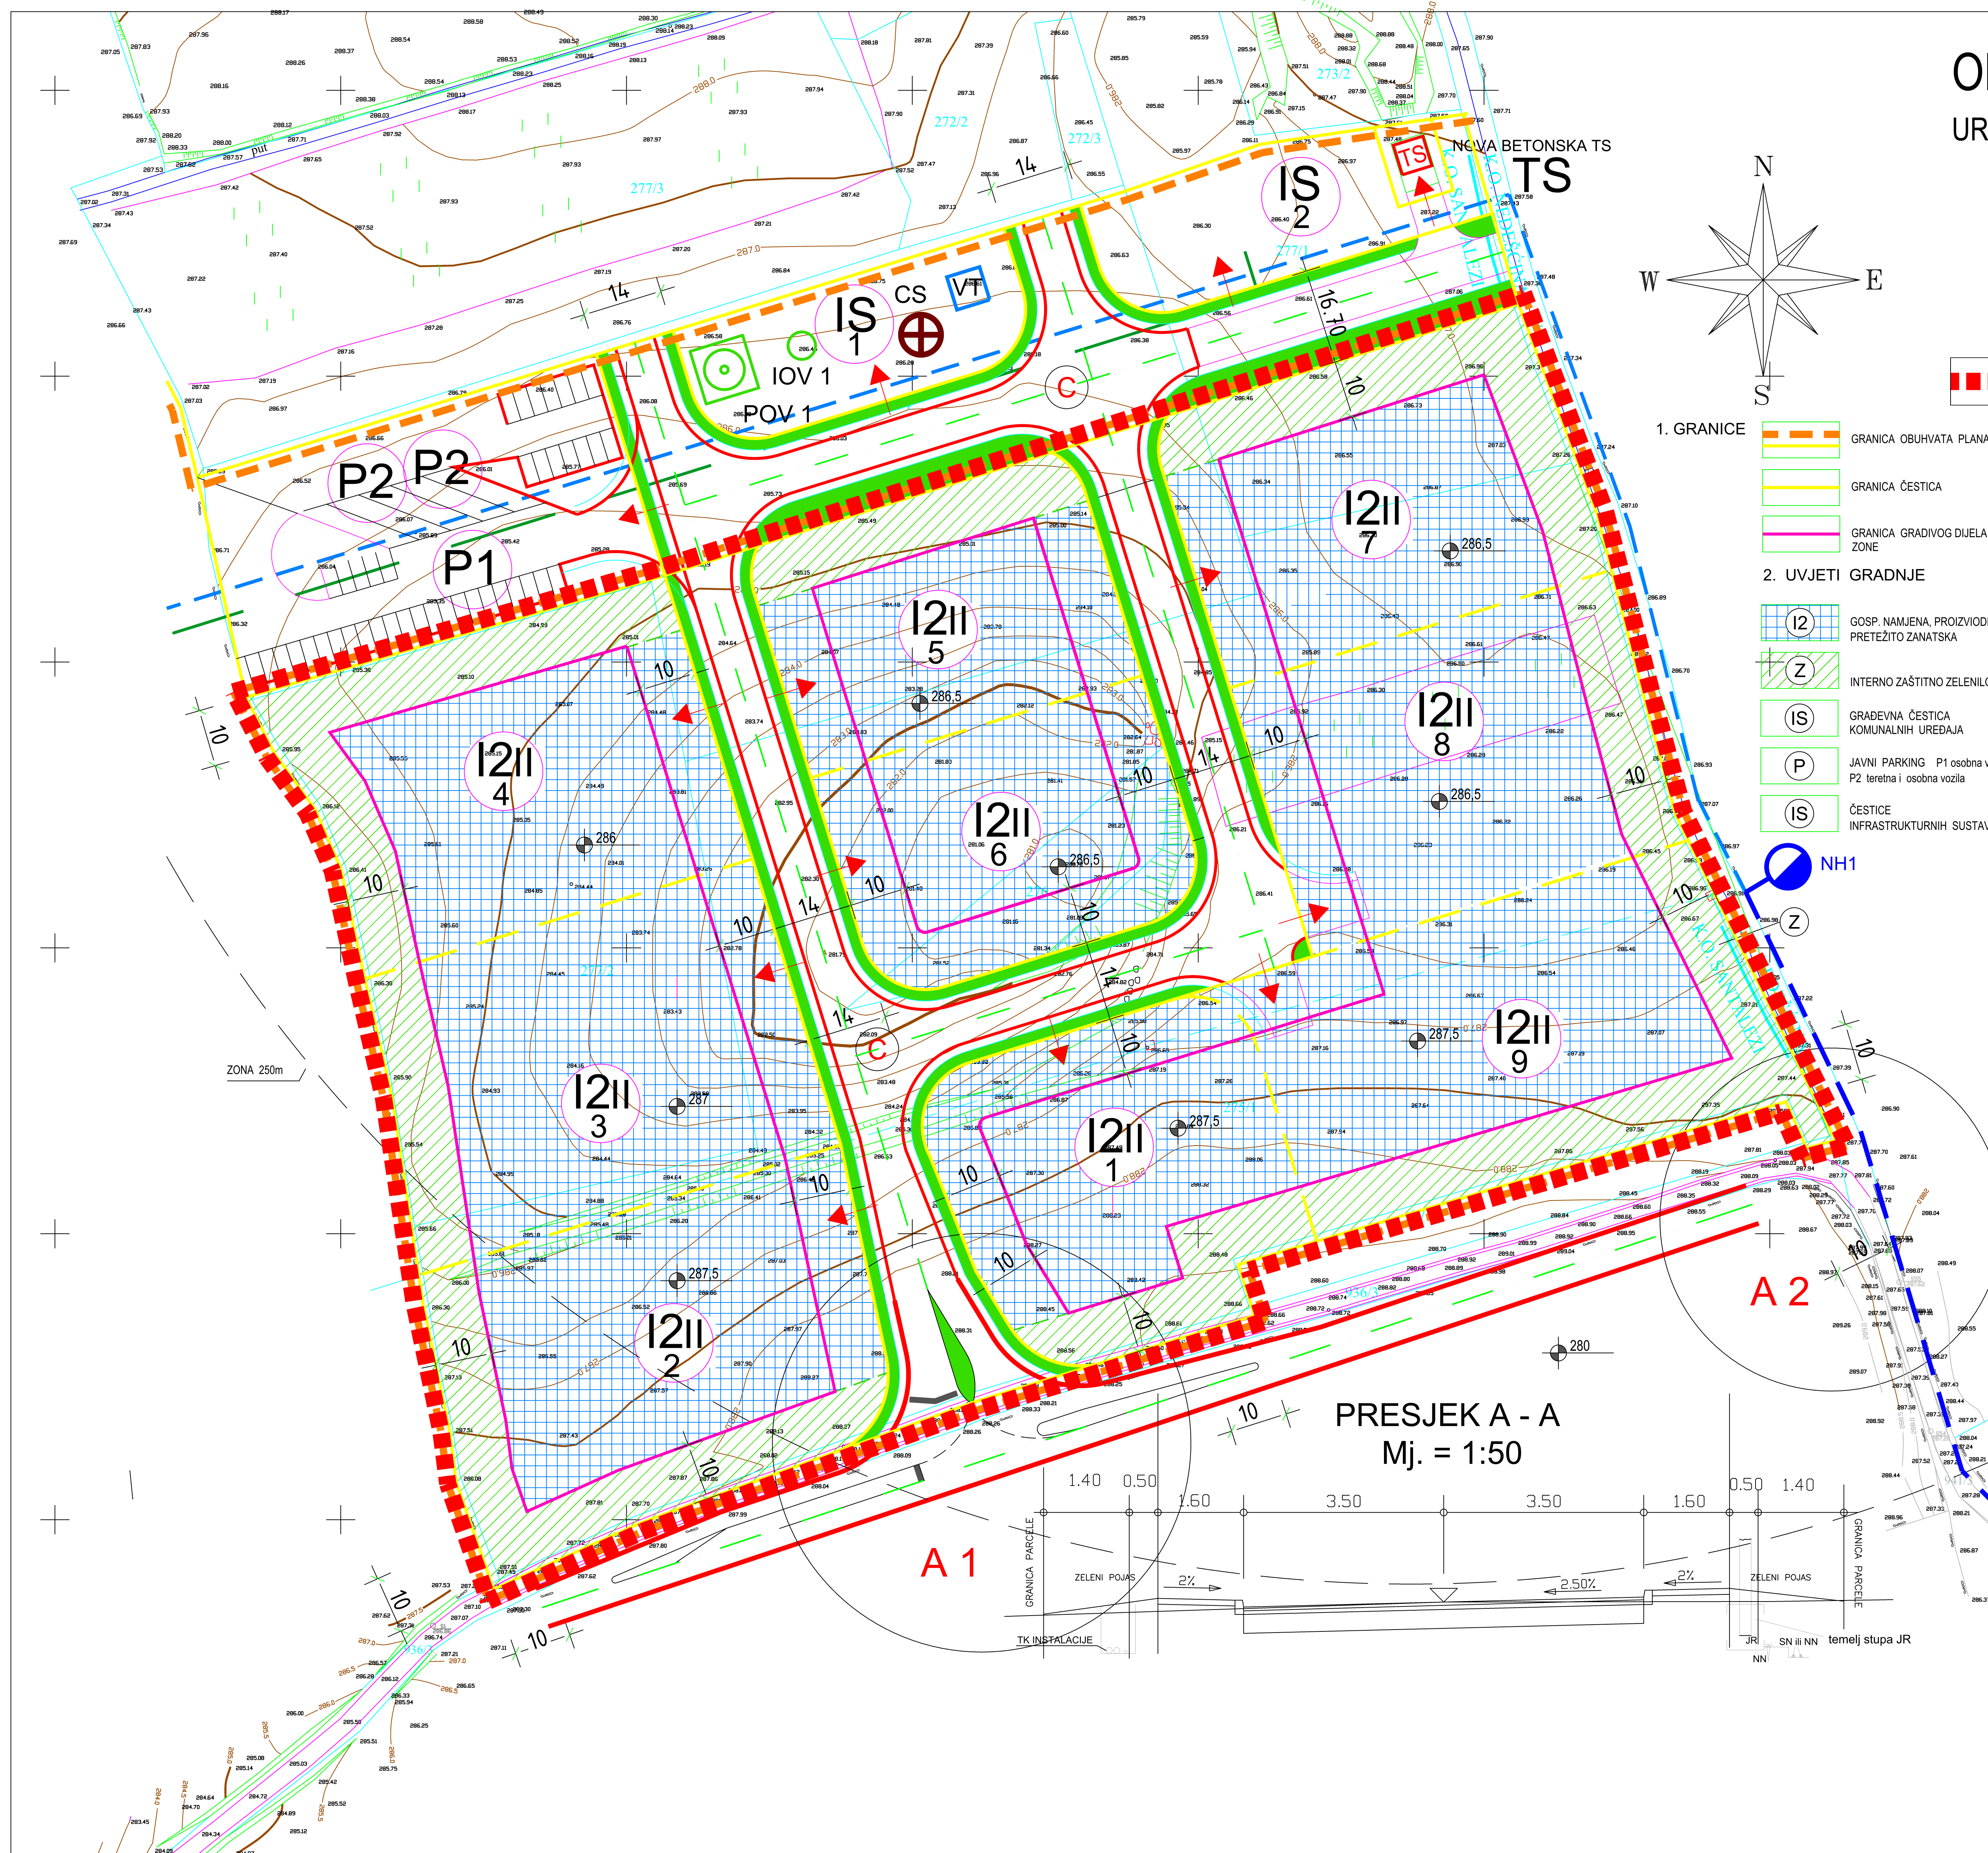


GRANICA OBUHVATA
URBANISTIČKOG PLANA UREĐENJA
KOJI SE STAVLJA IZVAN SNAGE

1. GRANICE
- GRANICA OBUHVATA PLANA
 - GRANICA ČESTICA
 - GRANICA GRADIVOG DIJELA ZONE
2. UVJETI GRADNJE
- I2 GOSP. NAMJENA, PROIZVODNA PRETEŽITO ZANATSKA
 - Z INTERNO ZAŠTITNO ZELENILO
 - IS GRAĐEVNA ČESTICA KOMUNALNIH UREĐAJA
 - P JAVNI PARKING P1 osobna vozila P2 teretna i osobna vozila
 - IS ČESTICE INFRASTRUKTURNIH SUSTAVA

- Z UREĐENE ZELENE POVRŠINE U SKLOPU G.C. JAVNIH PROMETNIH POVRŠINA
- A1,2 LOKALNA CESTA RASKRŠĆE
- INTERNA CESTA ZONE
- C PROMETNE POVRŠINE
- PRIKLJUČCI NA JAVNU JAVNU POVRŠINU
- LOKALNA CESTA
- PLANIRANI VODOVOD MAGISTRALNI
- PLANIRANI VODOVOD
- 280 VISINSKA KOTA PLATO
- TS PLANIRANA TRAFOSTANICA
- POV UREĐAJ ZA PROČIŠĆAVANJE OBORINSKIH VODA
- CRPN STANICA - PLANIRANA
- IOV ISPUŠTAČ OBORINSKIH VODA
- PLANIRANI PLINOVOD
- VT VODOSPREMA V min= 75 m3

PRESJEK A - A
Mj. = 1:50

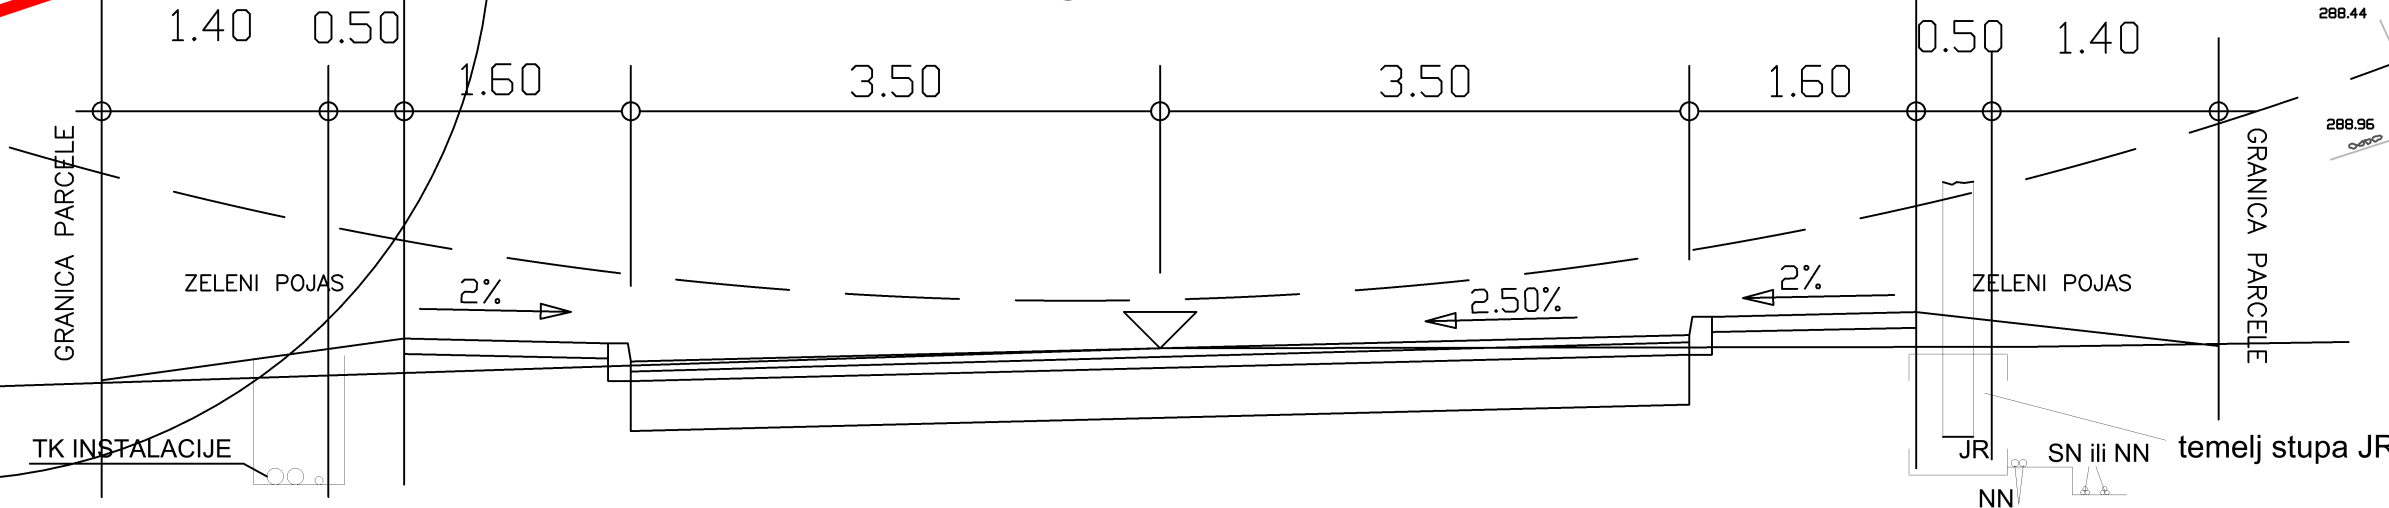

Županija:	ISTARSKA ŽUPANIJA		
Općina:	OPĆINA SVETA NEDELJA		
Naziv prostornog plana:	STAVLJANJE IZVAN SNAGE URBANISTIČKOG PLANA UREĐENJA UPU 10 GOSPODARSKA ZONA PROIZVODNE NAMJENE I2 NEDEŠĆINA II		
Faza izrade:	Konačni prijedlog prostornog plana		
Naziv kartografskog prikaza:	UVJETI KORIŠTENJA, UREĐENJA I ZAŠTITE PROSTORA		
Broj kartografskog prikaza:	4.	Mjerilo kartografskog prikaza:	1 : 500
Odluka predstavničkog tijela o provođenju postupka o stavljanju izvan snage (službeno glasilu):	Odluka predstavničkog tijela o stavljanju izvan snage (službeno glasilu):		
"Službene novine Općine Sveta Nedelja" br. 5/23	"Službene novine Općine Sveta Nedelja" br. 5/23		
Javna rasprava (datum objave):	24.09.2024.	Javni uvid održan od:	30.09.2024. do: 11.10.2024.
Pečat tijela odgovornog za provođenje javne rasprave:	Odgovorna osoba za provođenje javne rasprave (ime, prezime i potpis): Iris Gergorić Vojić		
Pravna osoba:	Urban Plan d.o.o.		
Pečat pravne osobe:	Odgovorna osoba (ime, prezime i potpis):	Jasminka Peharda-Doblanović, dipl.ing.	
Broj elab:	N-54/2023		
Odgovori u voditelj izrade nacrtu prijedloga stavljanja izvan snage:	Jasminka Peharda-Doblanović, dipl.ing.arh.		
Stručni tim u izradi plana:	Jasminka Peharda-Doblanović, dipl.ing.arh. Suzana Brnabić, arh.teh.		
Pečat predstavničkog tijela:	Predsjednik predstavničkog tijela (ime, prezime i potpis): Nenad Radićanin		
Istovjetnost ovog prostornog plana s izvornikom ovjerava (ime, prezime i potpis):	Pečat nadležnog tijela:		
Urban plan			