


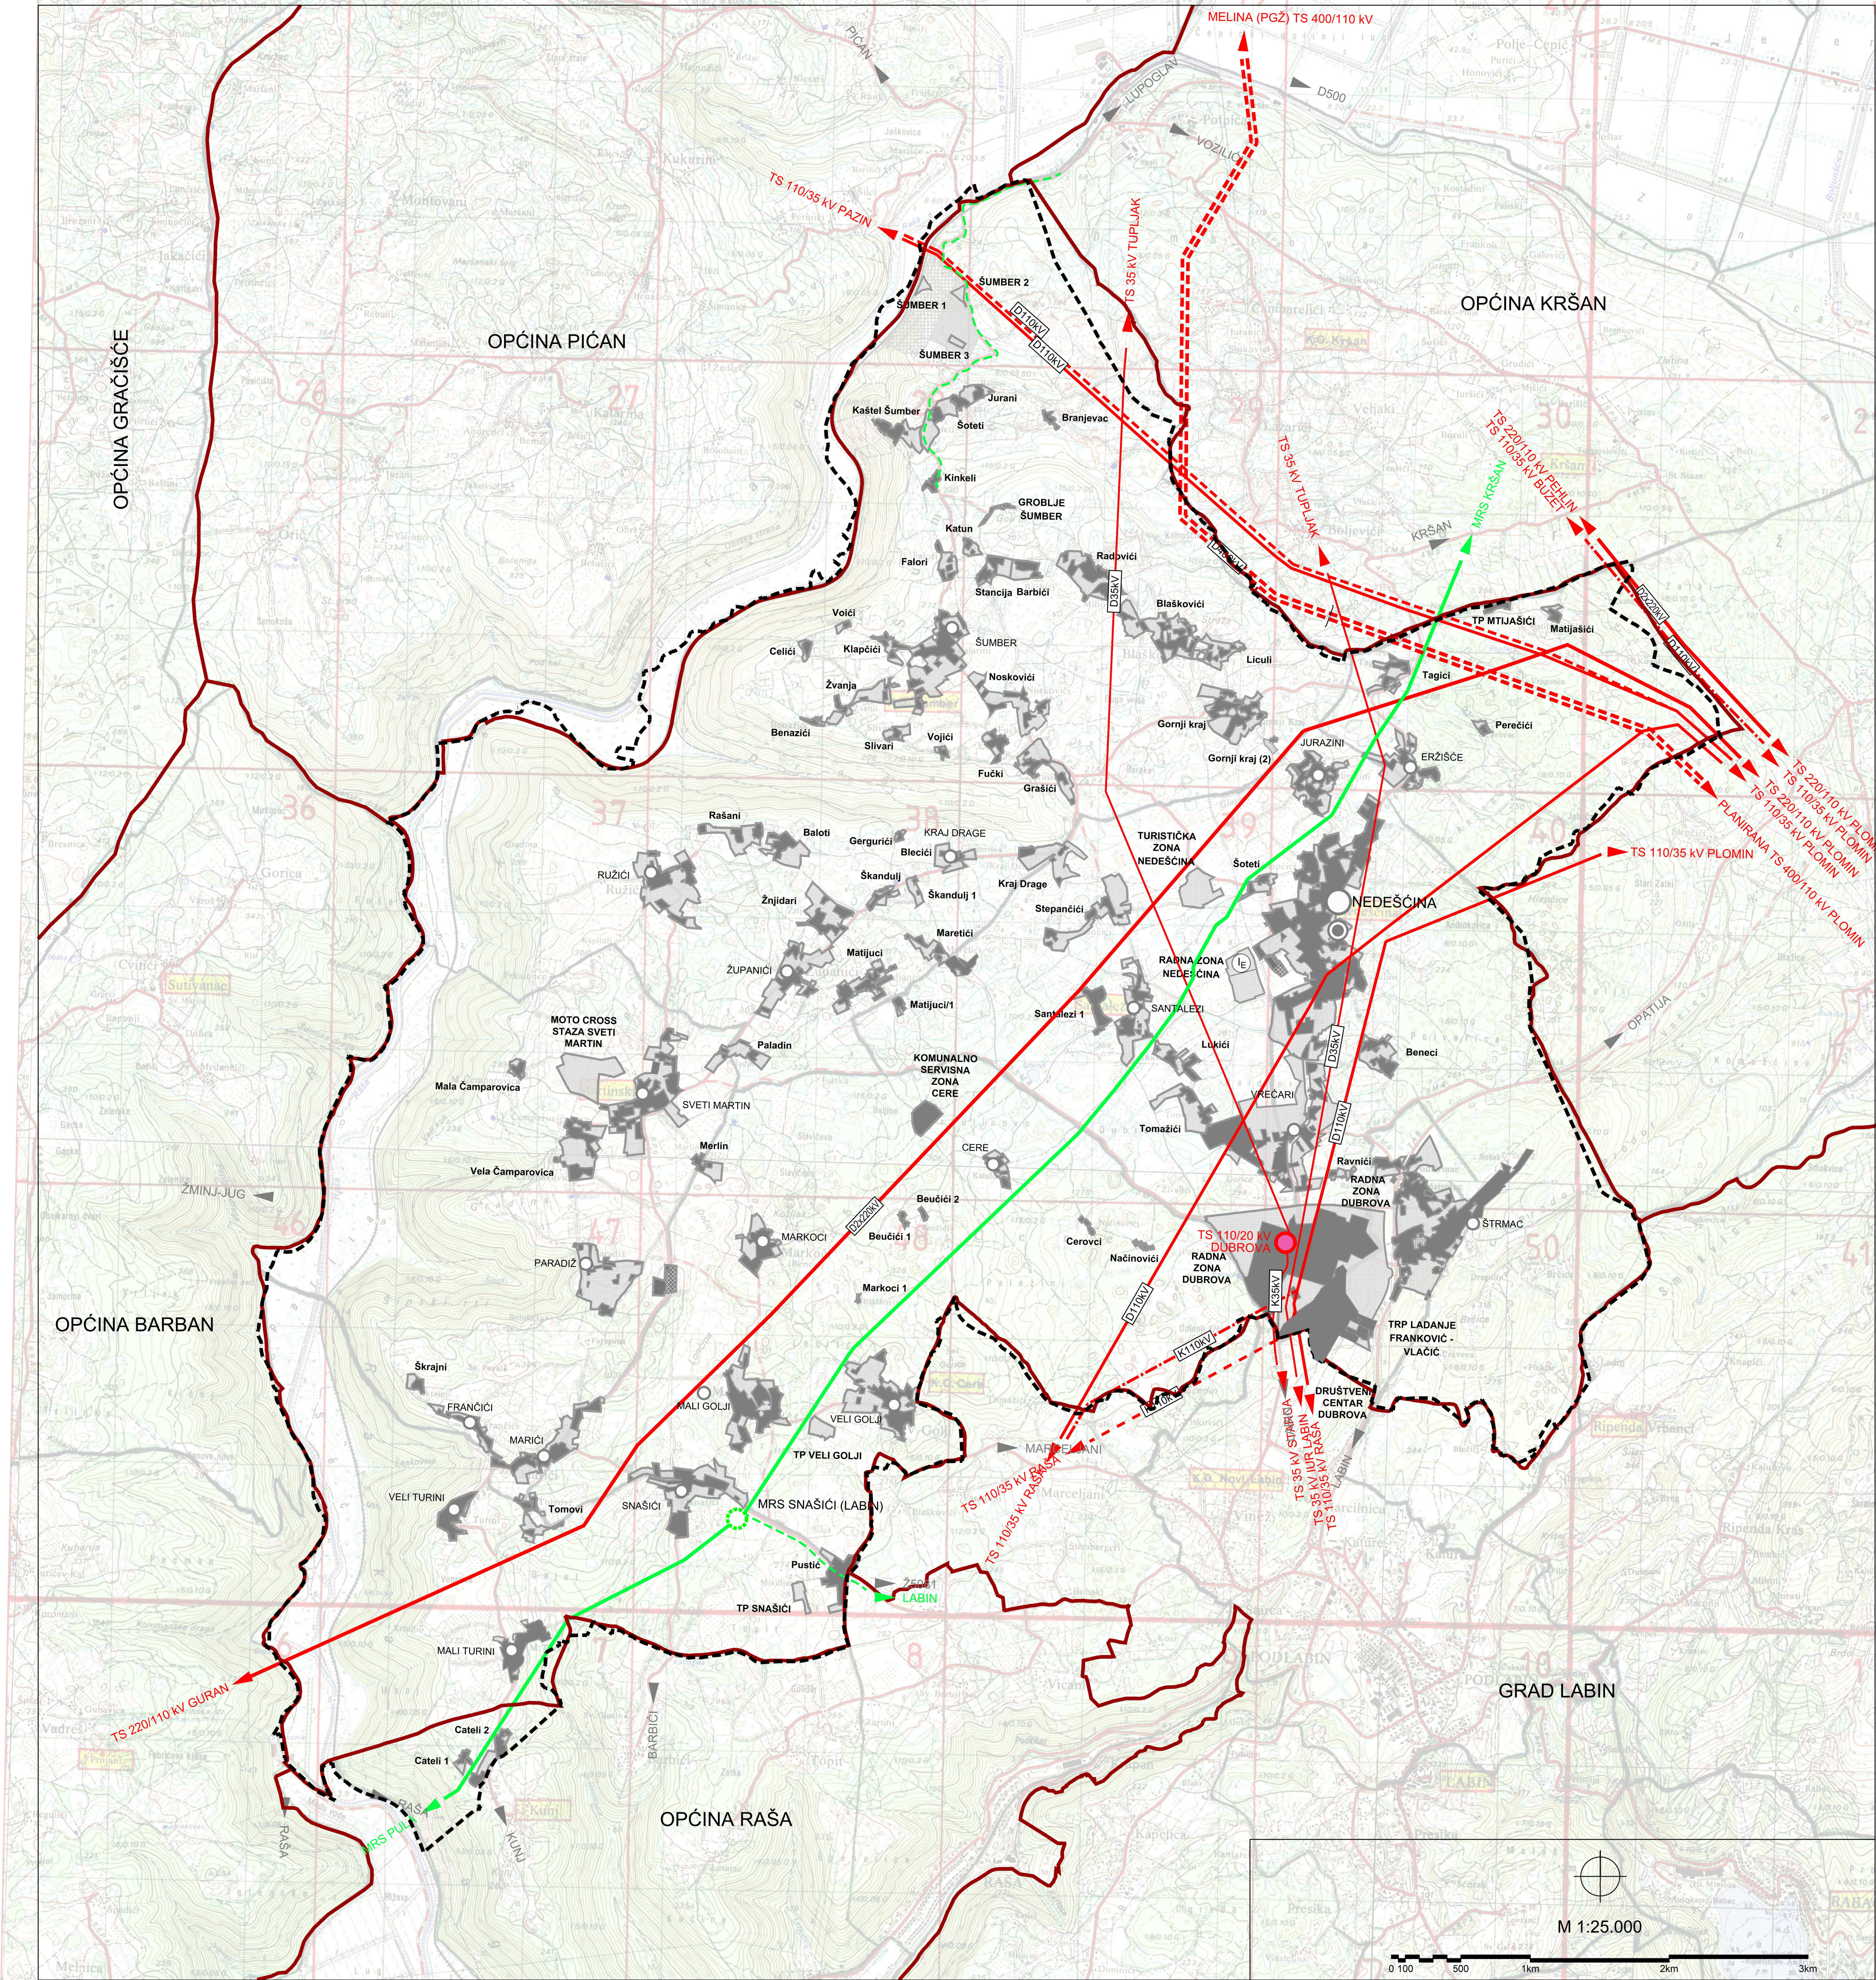

TUMAČ ZNAKOVLJA

GRANICE

TERITORIJALNE I STATISTIČKE GRANICE

ADMINISTRATIVNA GRANICA OPĆINE (DGU)

OSTALE GRANICE

OBUHVAAT PROSTORNOG PLANA

PROSTORI/POVRŠINE ZA RAZVOJ I UREĐENJE

RAZVOJ I UREĐENJE PROSTORA/POVRŠINA NASELJA I IZDVOJENIH

DIJELOVA NASELJA

GRADEVINSKA PODRUČJA

ENERGETSKI SUSTAV

PROIZVODNJA I CIJEVNI TRANSPORT NAFTE I PLINA

PLINOVOD - MAGISTRALNI ZA MEĐUNARODNI TRANSPORT

POSTOJEĆI

PLINOVOD - LOKALNI

PLANIRANI

MJERNO REDUKCIJSKA STANICA

ELEKTROENERGETIKA

TRANSFORMATORSKA I RASKLOPNA POSTROJENJA

REKONSTRUKCIJA

POSTOJEĆE TS 35 kV u TS 110/20 kV

ELEKTROPRIJENOSNI UREĐAJI

DALEKOVOD 2x400 kV (PLANIRANI)

Plomin-Melina (PGŽ)

DALEKOVOD 2x220 kV (POSTOJEĆI)

DALEKOVOD 110 kV (POSTOJEĆI/PLANIRANI)

KABEL 110 kV (U ISTRAŽIVANJU; K - PODZEMNI)

DALEKOVOD 35 (20) kV

DALEKOVOD 35 (20) kV (K - PODZEMNI)

SOLARNA ELEKTRANA

Županija:	ISTARSKA ŽUPANIJA		
Općina:	OPĆINA SVETA NEDELJA		
Naziv prostornog plana:			
VIII. IZMJENE I DOPUNE PROSTORNOG PLANA UREĐENJA OPĆINE SVETA NEDELJA Konačni prijedlog prostornog plana			
Faza izrade:			
Naziv kartografskog prikaza:			
INFRASTRUKTURNI SUSTAVI ENERGETSKI SUSTAV			
Broj kartografskog prikaza:	2.A	Mjerilo kartografskog prikaza:	1 : 25 000
Odluka predstavničkog tijela o izradi plana (službeno glasilo):	Odluka predstavničkog tijela o donošenju plana (službeno glasilo):		
"Službene novine Općine Sveta Nedelja", br. 5/23			
Javna rasprava (datum objave):	24.09.2024.	Javni uvid održan od: 30.09.2024. do: 11.10.2024.	
Pečat tijela odgovornog za provođenje javne rasprave:	Odgovorna osoba za provođenje javne rasprave (ime, prezime i potpis): Iris Gergorić Vojić		
Mišljenje na prostorni plan prema članku 107. Zakona o prostornom uređenju ("Narodne novine" br.153/13, 65/17, 114/18, 39/19, 98/19 i 67/23):			
Klasa:	Ur.broj:	Datum:	
Pravna osoba koja je izradila plan:			
Urban Plan d.o.o.			
Pečat pravne osobe koja je izradila plan:	Odgovorna osoba (ime, prezime i potpis):		
Broj elab. U-5/2023	Jasminka Peharda-Doblanović, dipl.ing.arh.		
Odgovorni voditelj izrade načrta prijedloga plana:	Jasminka Peharda-Doblanović, dipl.ing.arh.		
Stručni tim u izradi plana:			
Jasminka Peharda-Doblanović, dipl.ing.arh. Suzana Brnabić, arh.teh.			
Pečat predstavničkog tijela:	Predsjednik predstavničkog tijela (ime, prezime i potpis): Nenad Radićanin		
Istovjetnost ovog prostornog plana s izvornikom ovjerava (ime, prezime i potpis):	Pečat nadležnog tijela:		