


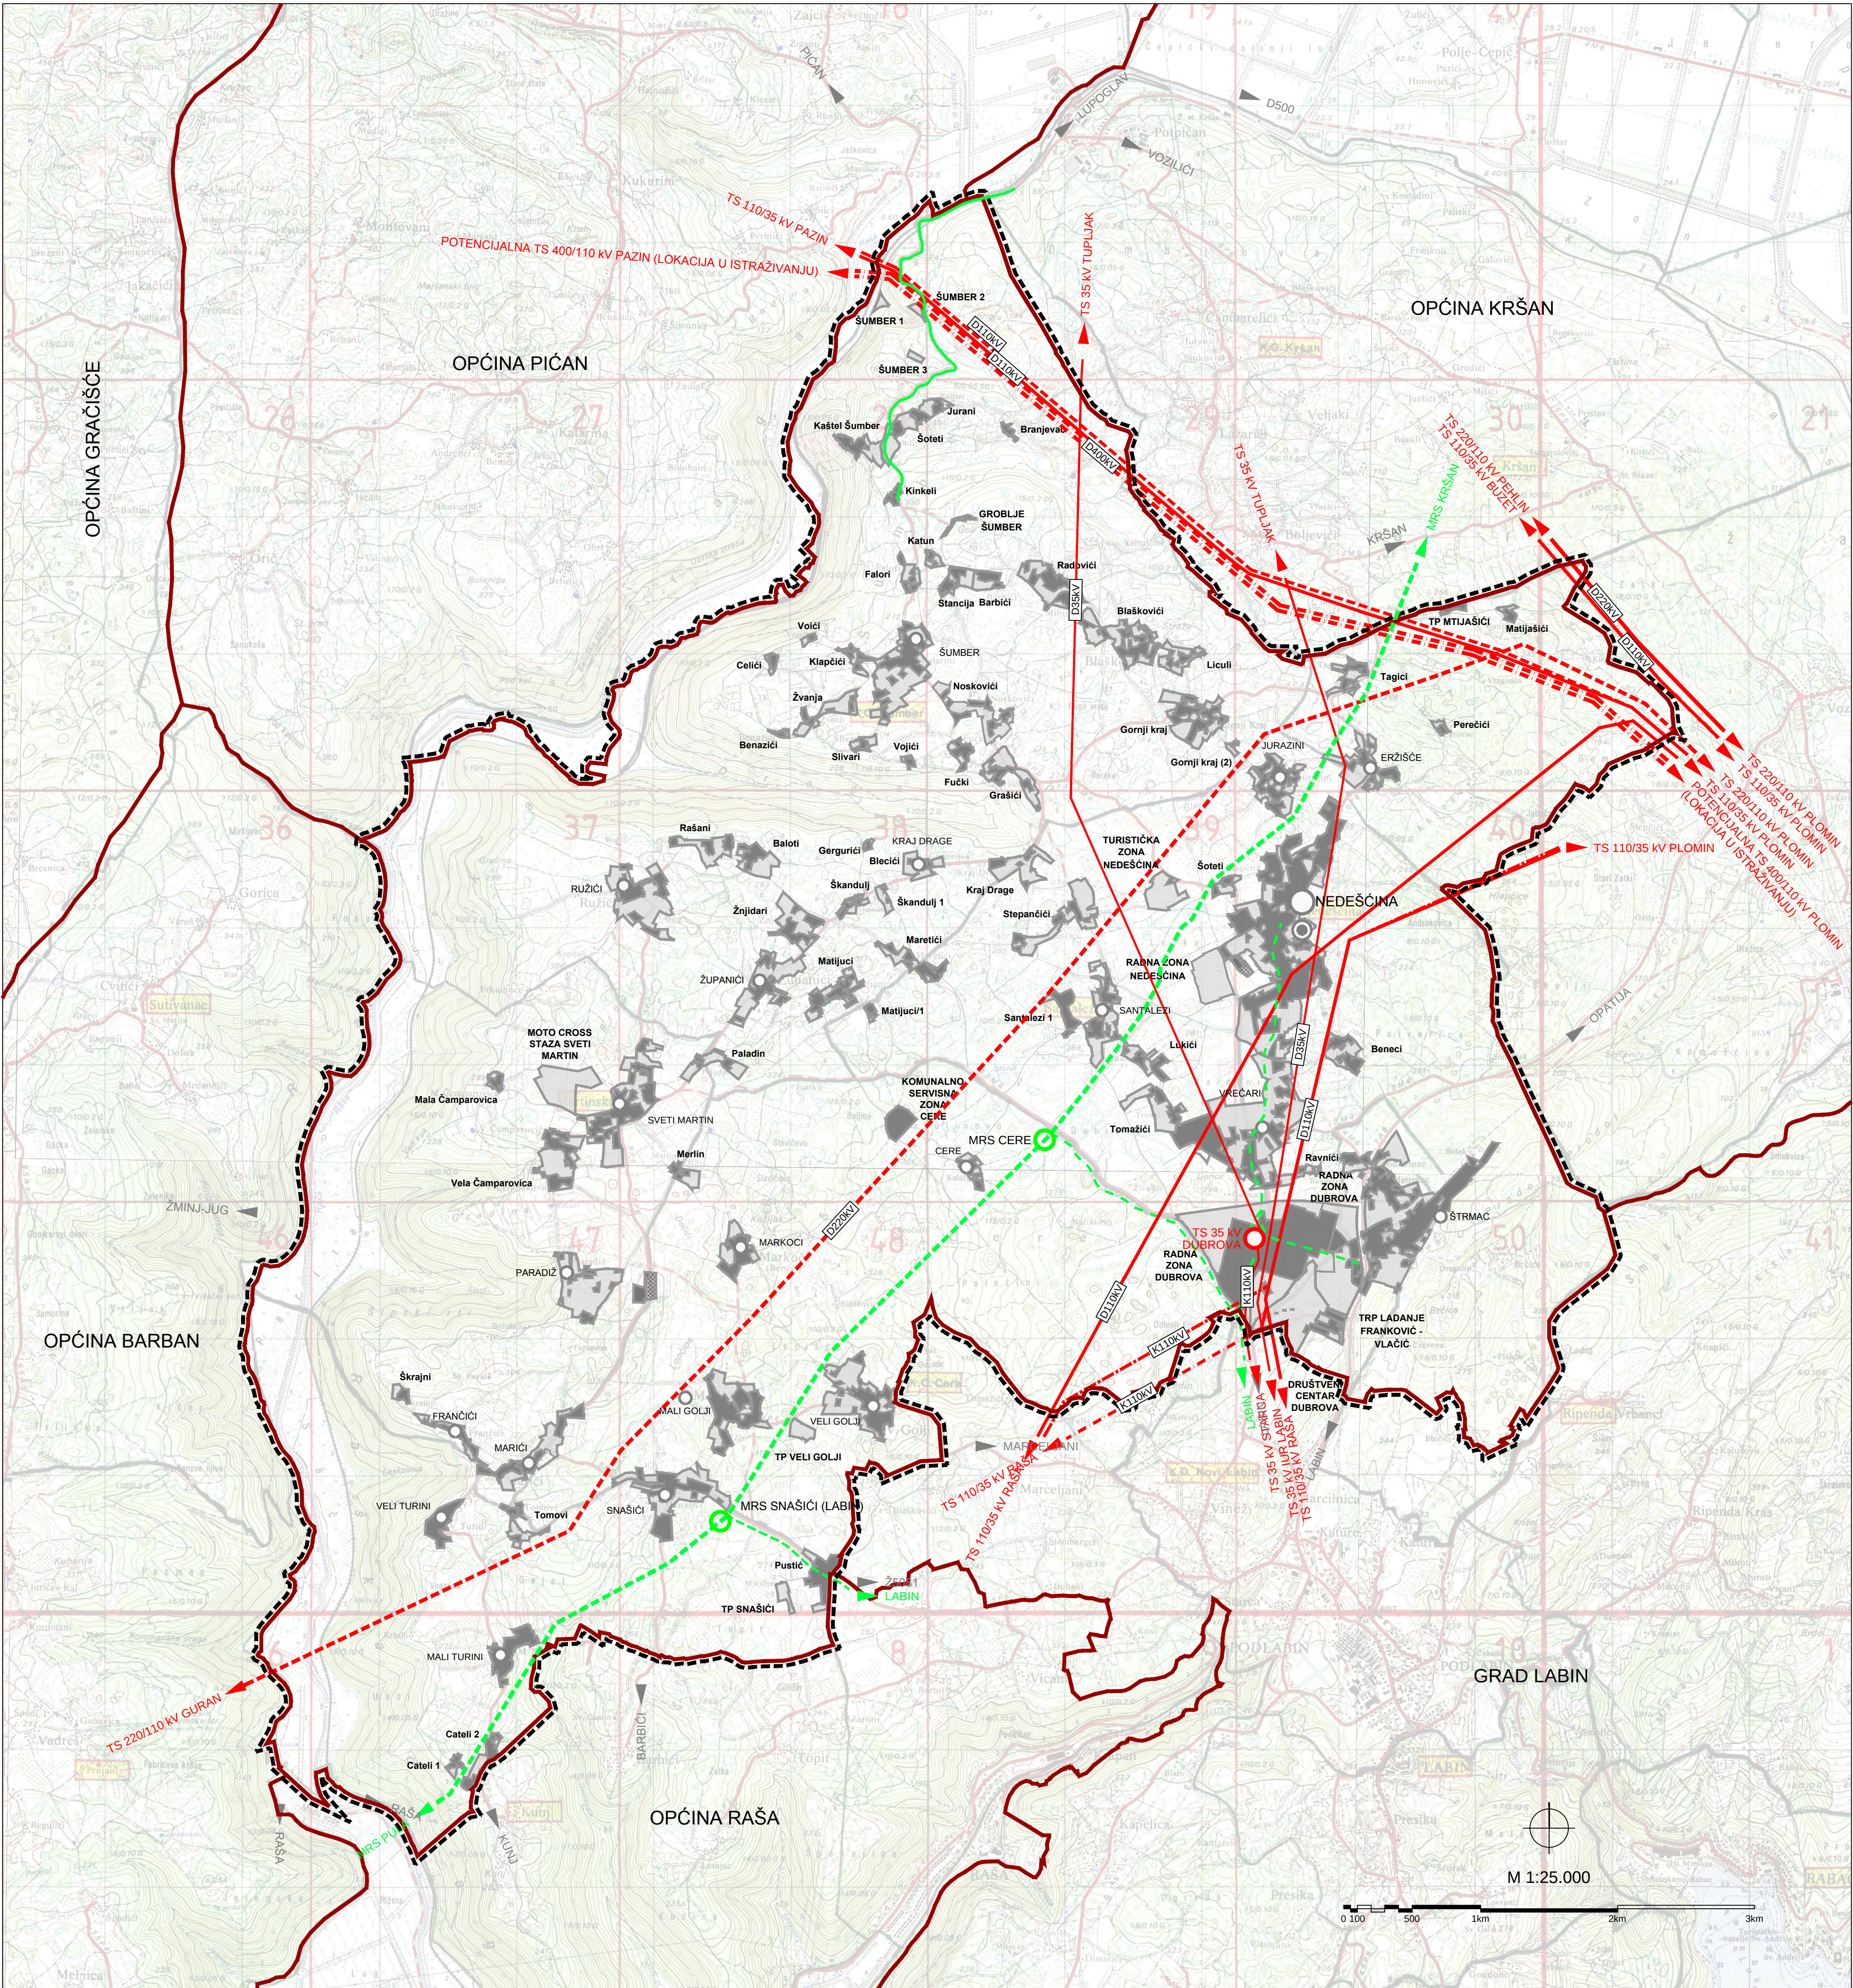

TUMAČ ZNAKOVLJA

GRANICE

TERITORIJALNE I STATISTIČKE GRANICE

OPĆINSKA / GRADSKA GRANICA

OSTALE GRANICE

OBUHVAAT PROSTORNOG PLANA

PROSTORI/POVRŠINE ZA RAZVOJ I UREĐENJE

RAZVOJ I UREĐENJE PROSTORA/POVRŠINA NASELJA I IZDOJENIH DIJELOVA NASELJA

GRAĐEVINSKA PODRUČJA

ENERGETSKI SUSTAV

PROIZVODNJA I CIJEVNI TRANSPORT NAFTE I PLINA

PLINOVOĐ - MAGISTRALNI ZA MEĐUNARODNI TRANSPORT

PLINOVOĐ - LOKALNI

PLINOVOĐ - LOKALNI (U ISTRAŽIVANJU)

MJERNO REDUKCIJSKA STANICA

MJERNO REDUKCIJSKA STANICA (LOKACIJA U ISTRAŽIVANJU)

ELEKTROENERGETIKA

TRANSFORMATORSKA I RASKLOPNA POSTROJENJA

TS 35 kV

ELEKTROPRIJENOSNI UREĐAJI

POTENCIJALNI DALEKOVOĐ 400 kV (KORIDOR U ISTRAŽIVANJU)

DALEKOVOĐ 220 kV

DALEKOVOĐ 110 kV

DALEKOVOĐ 110 kV (U ISTRAŽIVANJU)

KABEL 110 kV (U ISTRAŽIVANJU; K - PODZEMNI)

DALEKOVOĐ 35 (20) kV

DALEKOVOĐ 35 (20) kV (K - PODZEMNI)

Županija:

Općina:

ISTARSKA ŽUPANIJA
OPĆINA SVETA NEDELJA

Naziv prostornog plana:

Izmjene i dopune prostornog plana uređenja
Općine Sveta Nedelja

Faza izrade:

Prijedlog plana

Naziv kartografskog prikaza:

INFRASTRUKTURNI SUSTAVI
ENERGETSKI SUSTAV

Broj kartografskog prikaza:

2.A

Mjerilo kartografskog prikaza:

1 : 25 000

Odluka predstavničkog tijela o izradi prostornog plana (službeno glasilu):

Odluka predstavničkog tijela o donošenju prostornog plana (službeno glasilu):

Službene novine Općine Sveta Nedelja, br. 08/18

Službene novine Općine Sveta Nedelja, br.

Javna rasprava (datum objave):

Javni uvid održan
od:
do:

Pečat tijela odgovornog za provođenje javne rasprave:

Odgovorna osoba za provođenje javne rasprave
(ime, prezime i potpis):
Vitaljano Beletić, Pročelnik JUO

Koordinator nositelj izrade plana:

Gianvlado Klarić, Načelnik

Pravna osoba koja je izradila prostorni plan:

Novi Urbanizam d.o.o.

Pečat pravne osobe koja je izradila prostorni plan:

Nenad Novković, dipl.ing.arh.

Odgovorni voditelj izrade
nacrtu prijedloga prostornog plana:

Nenad Novković, dipl.ing.arh.

Stručni suradnici:

Željko Delić, dipl.ing.grad.
Nataša Čehić, dipl.ing.agr.

Pečat predstavničkog tijela:

Predsjednik Općinskog vijeća:
Valter Golja

Istovjetnost ovog prostornog plana s izvornikom
ovjerava (ime, prezime i potpis):

Pečat predstavničkog tijela:

NOVI URBANIZAM d.o.o.