


OPĆINA SVETA NEDELJA

URBANISTIČKI PLAN UREĐENJA , UPU-9

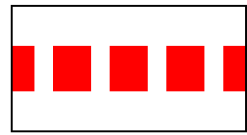

GRANICA OBUHVATA
URBANISTIČKOG PLANA UREĐENJA
KOJI SE STAVLJA IZVAN SNAGE

1. GRANICE

- GRANICA OBUHVATA PLANA
- GRANICA ČESTICA

2. RAZVOJ I UREĐENJE ZONE

- I2 GOSPODARSKA NAMJENA, PROIZVODNA
PRETEŽITO ZANATSKA
- Z INTERNO ZAŠTITNO ZELENILO
- IS GRAĐEVNA ČESTICA
KOMUNALNIH UREDAJA
- P JAVNI PARKING P1 osobna vozila
P2 teretna i osobna vozila
- IS ČESTICE
INFRASTRUKTURNIH SUSTAVA

3. PROMETNI SUSTAV



- A1,2 LOKALNA CESTA
RASKRŠĆJE
- INTERNA CESTA ZONE

4. ENERGETSKI SUSTAV


- SREDNJONAPONSKA MREŽA
20 kV - planirana
- PLANIRANA TRAFOSTANICA
TS 10(20)/0,42kV

6. VODOOPSKRBA

- PLANIRANI
VODOVOD

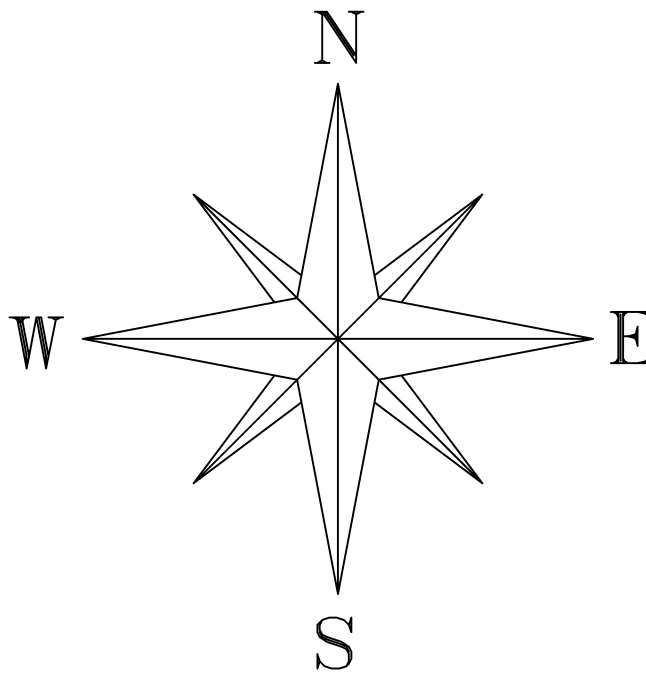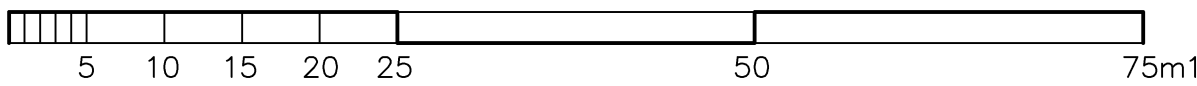

PRESJEK A - A
M 1:50

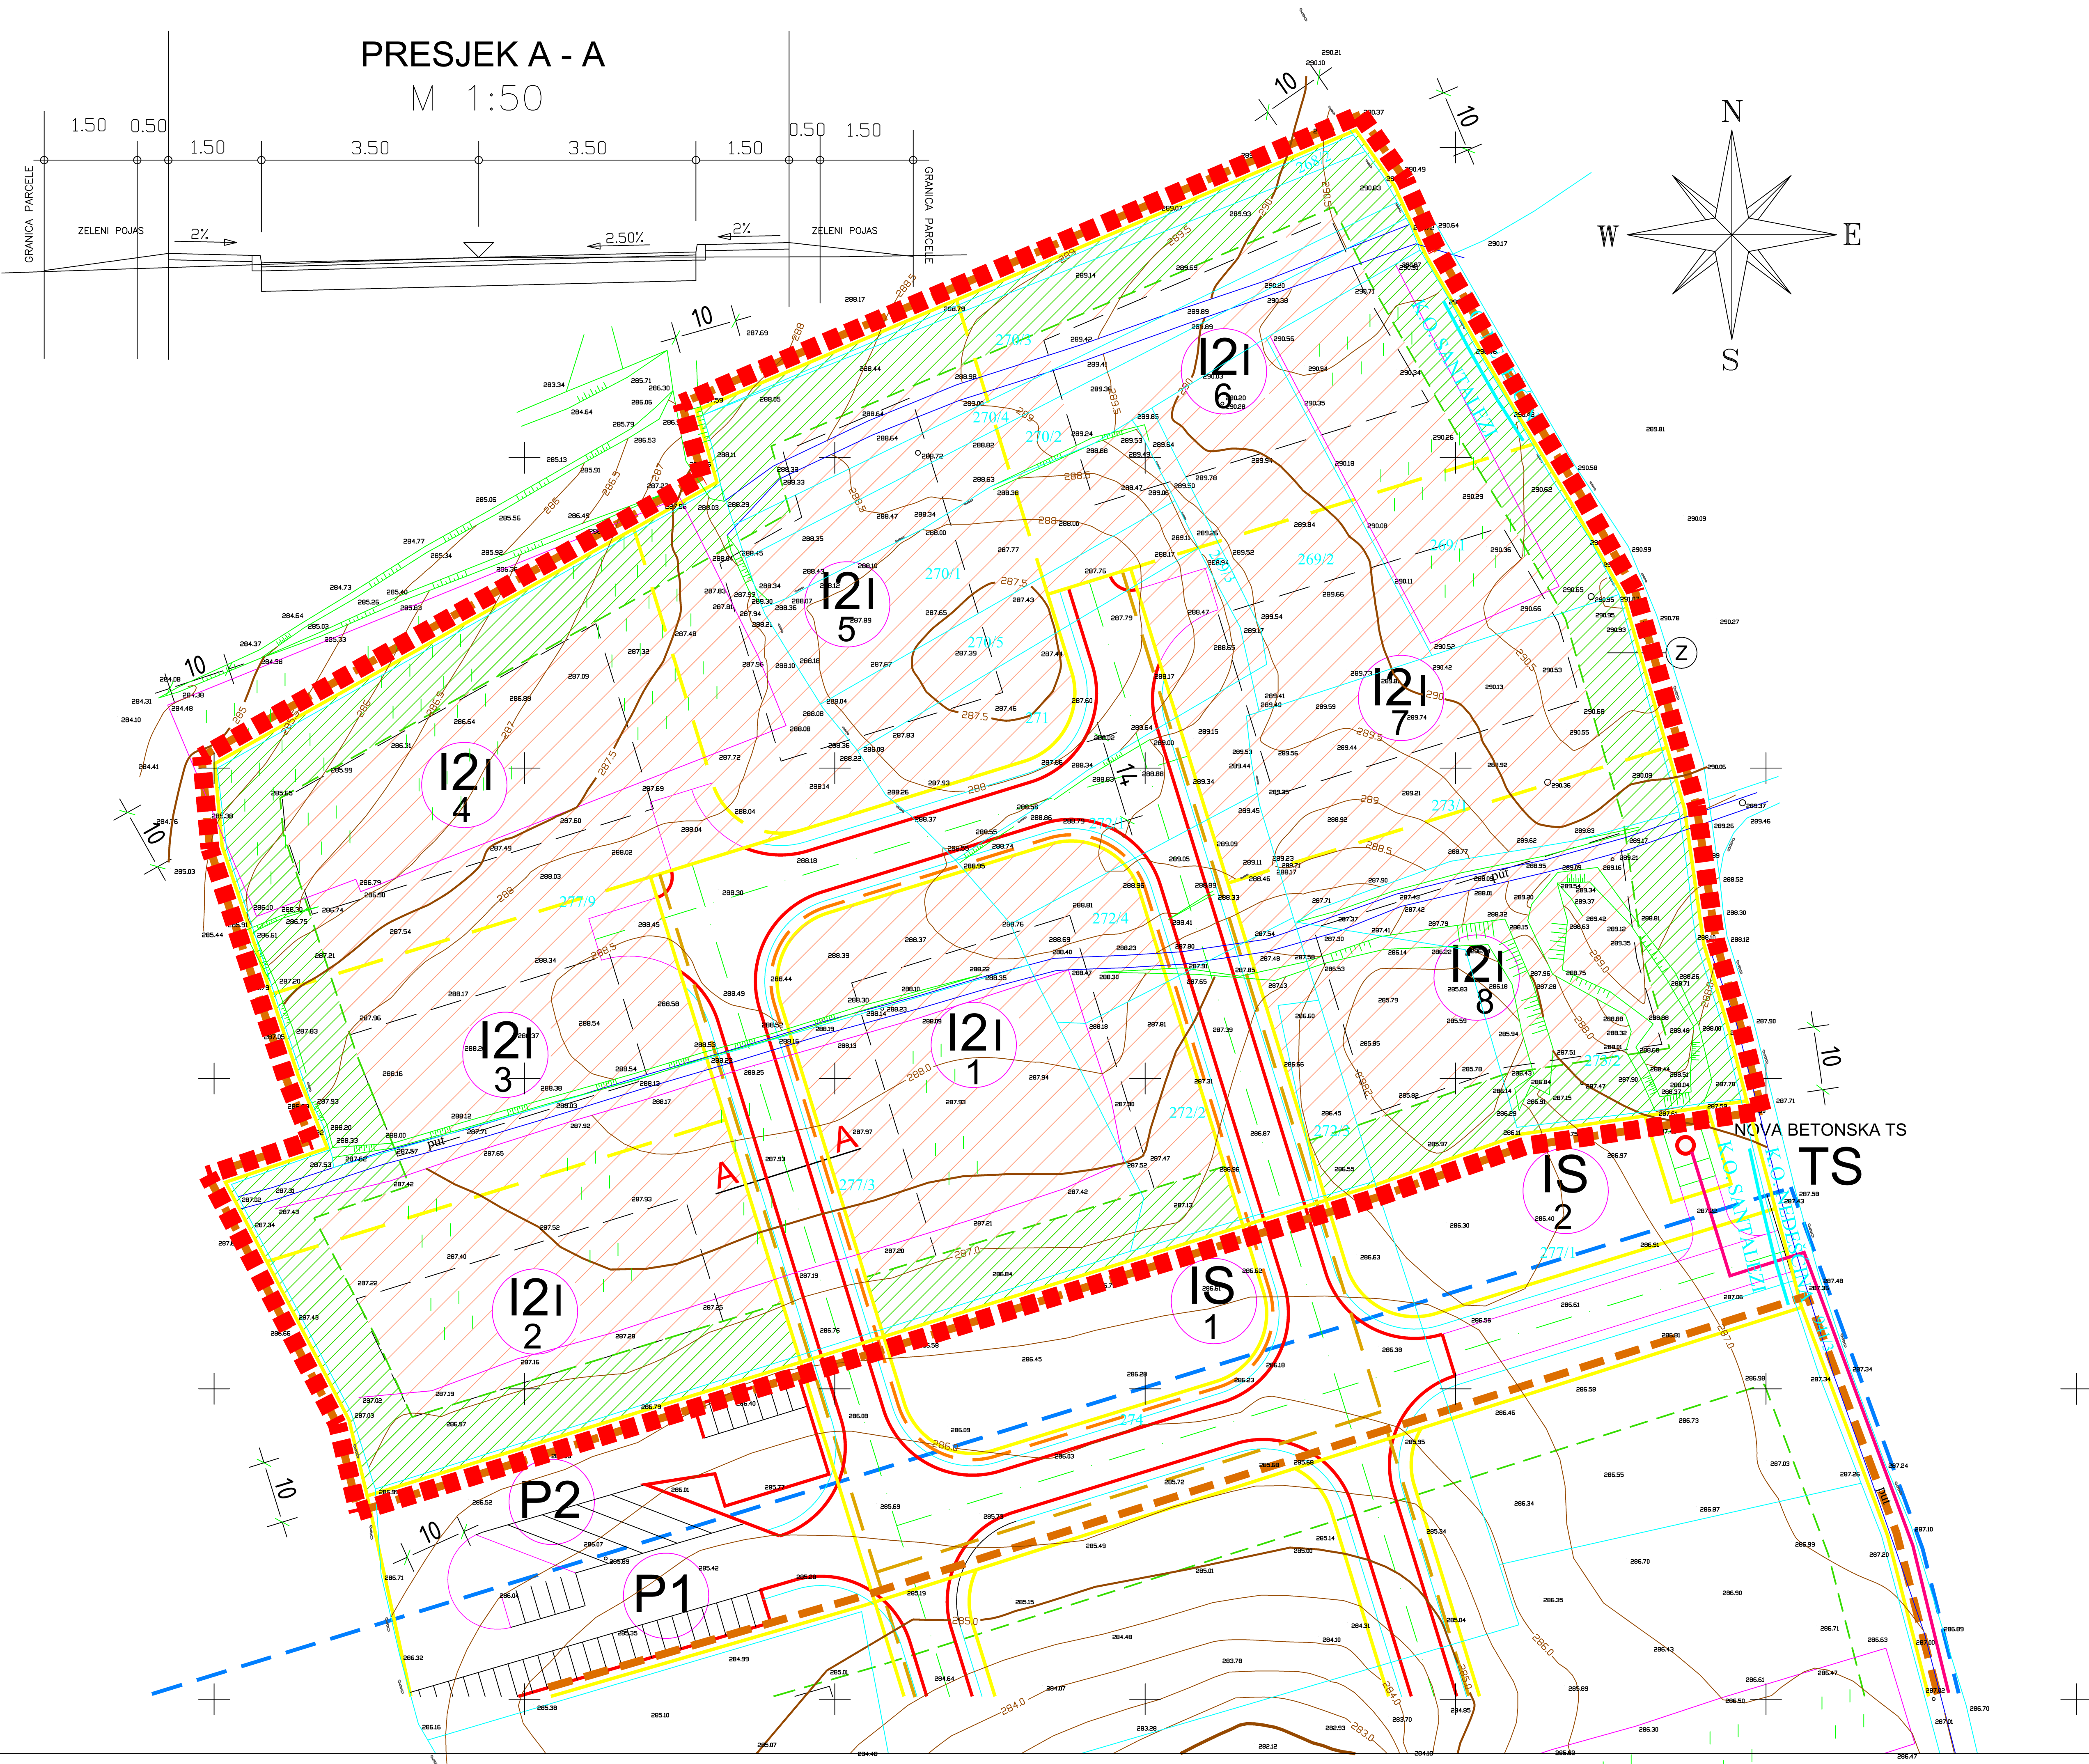

Županija:		ISTARSKA ŽUPANIJA	
Općina:		OPĆINA SVETA NEDELJA	
			
Naziv prostornog plana:		STAVLJANJE IZVAN SNAGE URBANISTIČKOG PLANA UREĐENJA UPU 9 GOSPODARSKA ZONA PROIZVODNE NAMJENE I2 NEDEŠĆINA I	
Faza izrade:		Konačni prijedlog prostornog plana	
Naziv kartografskog prikaza:		KORIŠTENJE I NAMJENA POVRŠINA	
Broj kartografskog prikaza:		Mjerilo kartografskog prikaza:	
1.		1 : 500	
Odluka predstavničkog tijela o provođenju postupka o stavljanju izvan snage (službeno glasilu):		Odluka predstavničkog tijela o stavljanju izvan snage (službeno glasilu):	
"Službene novine Općine Sveta Nedelja" br. 5/23		"Službene novine Općine Sveta Nedelja" br.	
Javna rasprava (datum objave):		Javni uvid održan	
24.09.2024.		od: 30.09.2024. do: 11.10.2024.	
Pečat tijela odgovornog za provođenje javne rasprave:		Odgovorna osoba za provođenje javne rasprave (ime, prezime i potpis):	
		Iris Gergorić Vojić	
Pravna osoba:			
Urban Plan d.o.o.			
Pečat pravne osobe:		Odgovorna osoba (ime, prezime i potpis):	
Broj elab. N-53/2023		Jasminka Peharda-Doblanović, dipl.ing.arh.	
Odgovorni voditelj izrade nacrt prijedloga stavljanja izvan snage:		Jasminka Peharda-Doblanović, dipl.ing.arh.	
Stručni tim u izradi plana:			
Jasminka Peharda-Doblanović, dipl.ing.arh.			
Suzana Brnabić, arh.teh.			
Pečat predstavničkog tijela:		Predsjednik predstavničkog tijela (ime, prezime i potpis):	
		Nenad Radićanin	
Istovjetnost ovog prostornog plana s izvornikom ovjerava (ime, prezime i potpis):		Pečat nadležnog tijela:	
			