


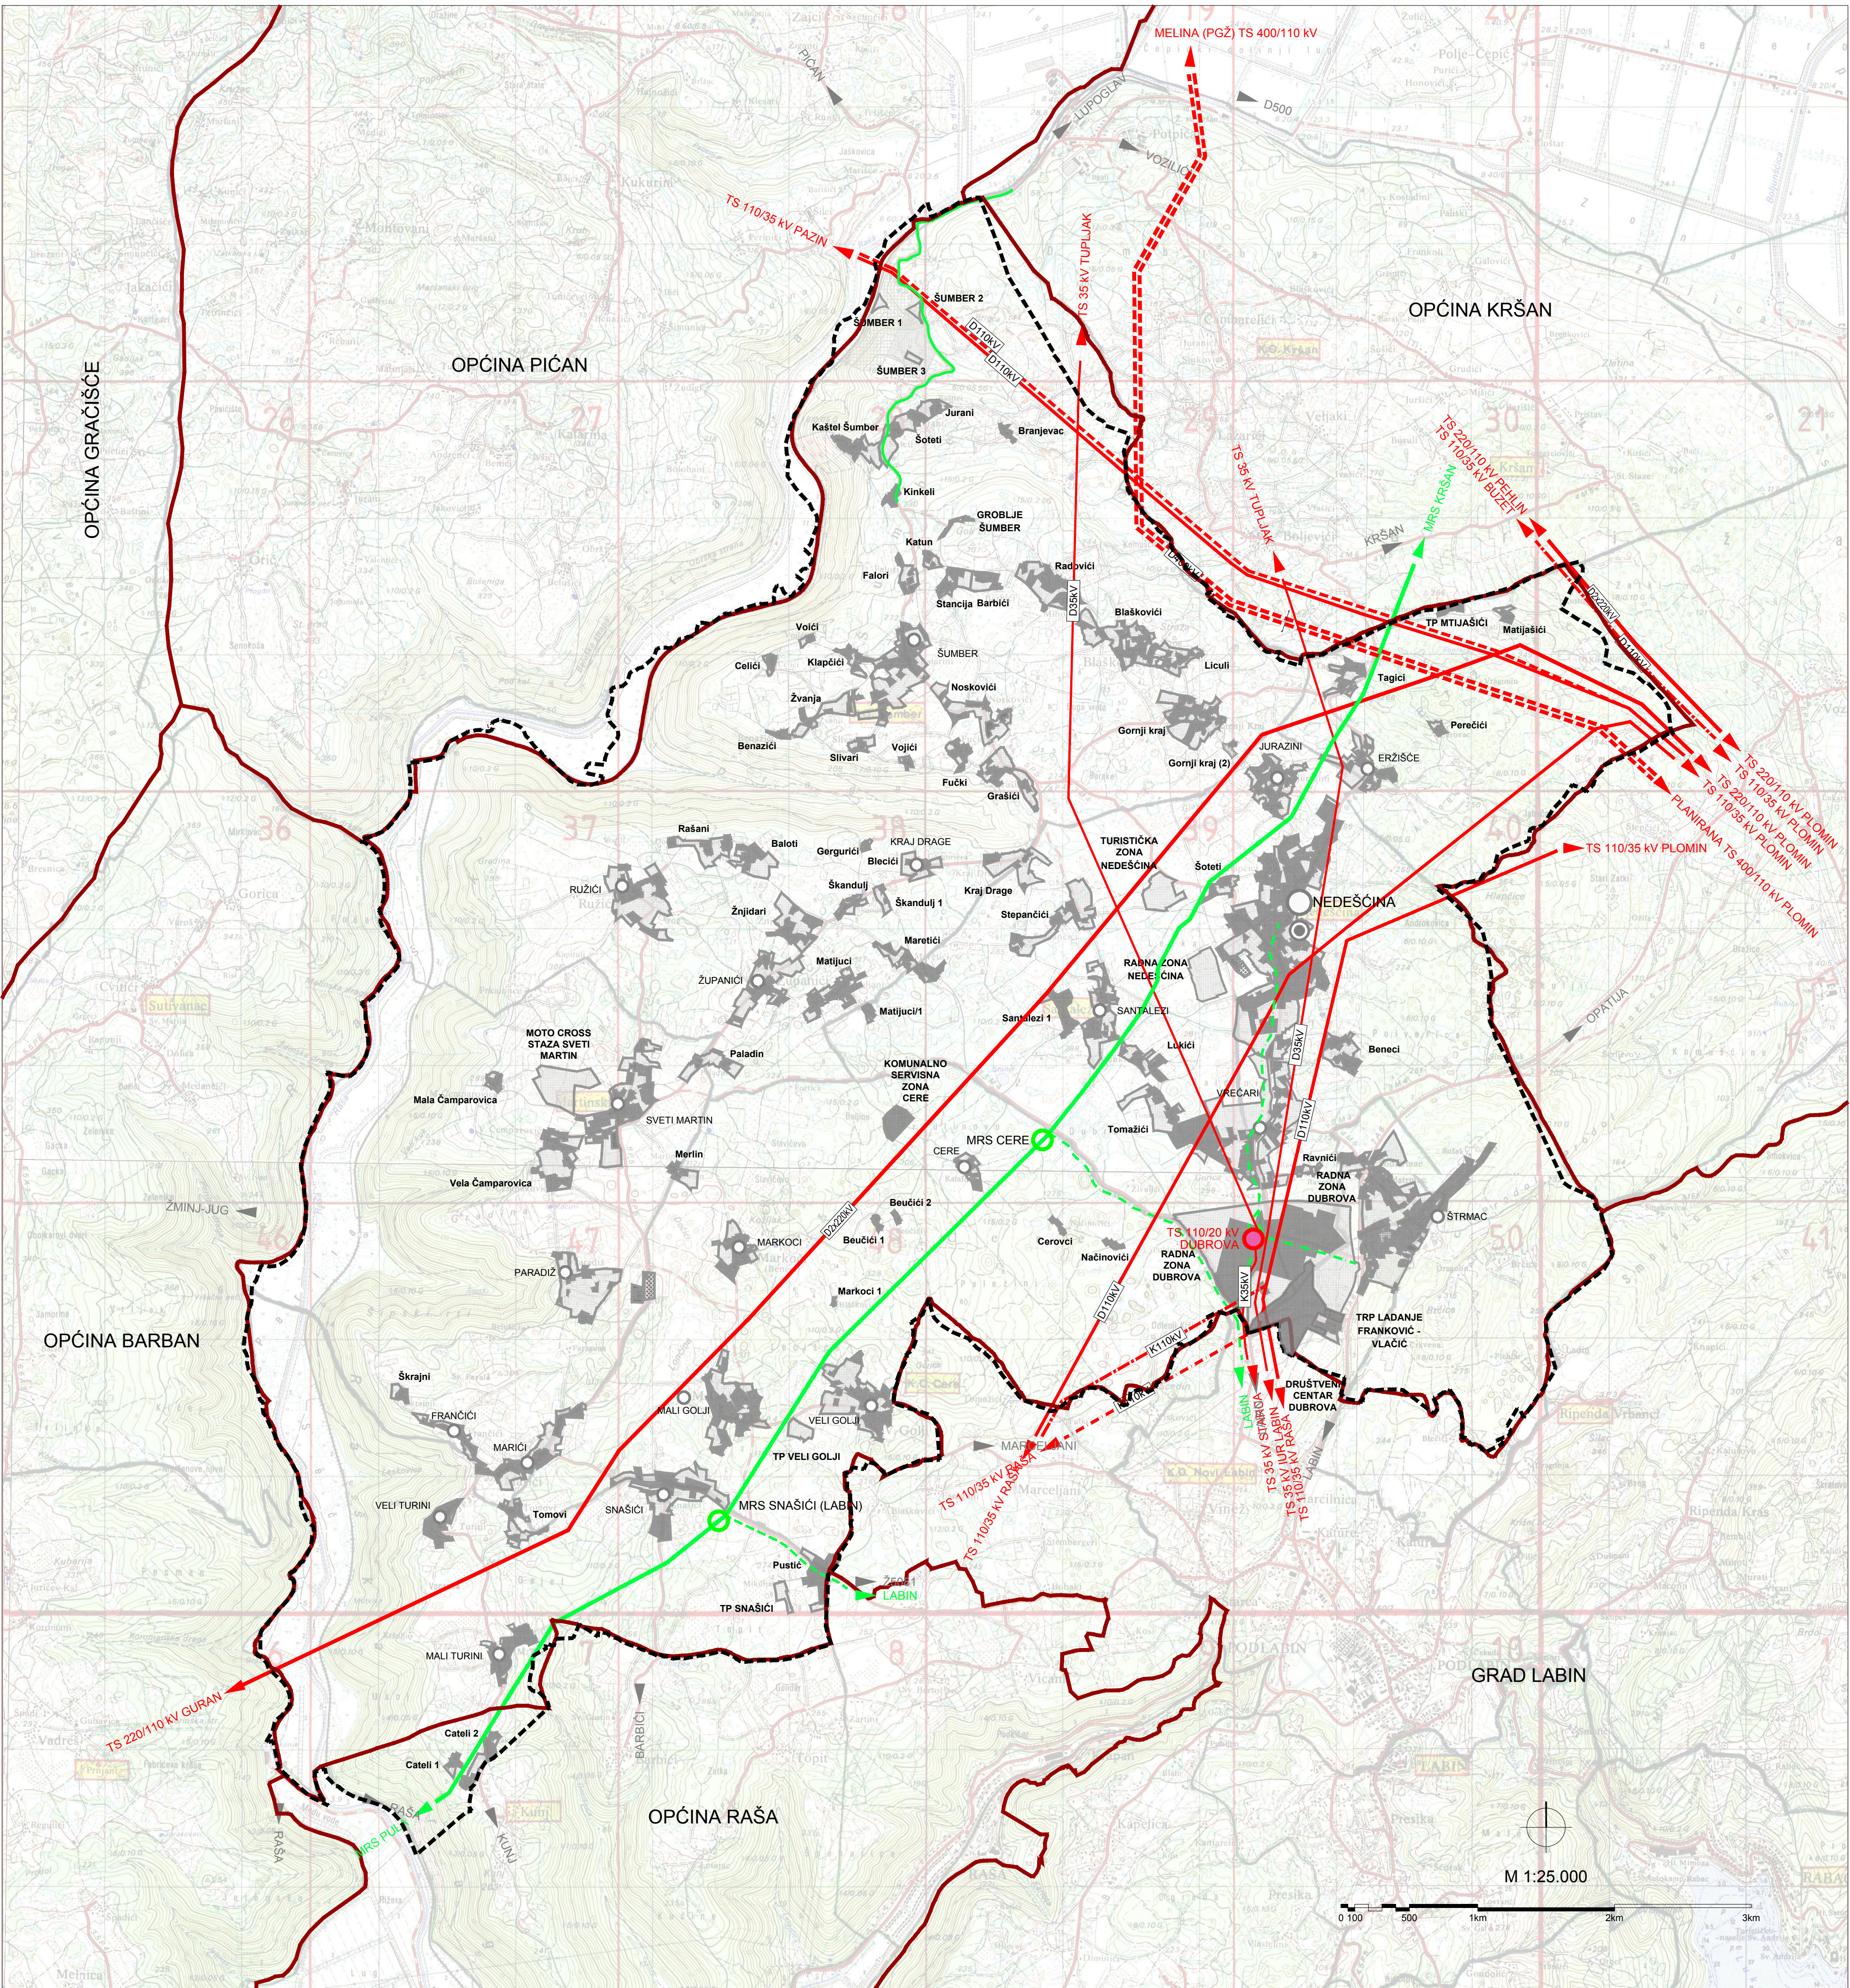

TUMAČ ZNAKOVLJA

GRANICE

TERITORIJALNE I STATISTIČKE GRANICE

ADMINISTRATIVNA GRANICA OPĆINE (DGU)

OSTALE GRANICE

OBUHVAAT PROSTORNOG PLANA

PROSTORI/POVRŠINE ZA RAZVOJ I UREĐENJE

RAZVOJ I UREĐENJE PROSTORA/POVRŠINA NASELJA I IZDOVOJENIH DIJELOVA NASELJA

GRADEVINSKA PODRUČJA

ENERGETSKI SUSTAV

PROIZVODNJA I CIJEVNI TRANSPORT NAFTE I PLINA

PLINOVOD - MAGISTRALNI ZA MEĐUNARODNI TRANSPORT POSTOJEĆI

PLINOVOD - LOKALNI PLANIRANI

PLINOVOD - LOKALNI (U ISTRAŽIVANJU)

MJERNO REDUKCIJSKA STANICA

MJERNO REDUKCIJSKA STANICA (LOKACIJA U ISTRAŽIVANJU)

ELEKTROENERGETIKA

TRANSFORMATORSKA I RASKLOPNA POSTROJENJA

REKONSTRUKCIJA POSTOJEĆE TS 35 kV u TS 110/20 kV

ELEKTROPRIJENOSNI UREĐAJI

DALEKOVOD 2x400 kV (PLANIRANI) Plomin-Melina (PGŽ)

DALEKOVOD 2x220 kV (POSTOJEĆI)

DALEKOVOD 110 kV (POSTOJEĆI/PLANIRANI)

KABEL 110 kV (U ISTRAŽIVANJU; K - PODZEMNI)

DALEKOVOD 35 (20) kV

DALEKOVOD 35 (20) kV (K - PODZEMNI)

Županija:

Općina:

ISTARSKA ŽUPANIJA
OPĆINA SVETA NEDELJA



Naziv prostornog plana: Izmjene i dopune prostornog plana uređenja
Općine Sveta Nedelja

Faza izrade: Konačni prijedlog

Naziv kartografskog prikaza: INFRASTRUKTURNI SUSTAVI
ENERGETSKI SUSTAV

Broj kartografskog prikaza:

2.A

Oduka predstavničkog tijela o izradi prostornog plana (službeno glasilo):

Službene novine Općine Sveta Nedelja, br. 08/18

Javna rasprava (datum objave): 18.04.2019.

Ponovna javna rasprava (datum objave): 22.10.2019.

Druge ponovna javna rasprava (datum objave): 18.01.2020.

Pečat tijela odgovornog za provođenje javne rasprave:

Mjerilo kartografskog prikaza: 1 : 25 000

Oduka predstavničkog tijela o donošenju prostornog plana (službeno glasilo):

Službene novine Općine Sveta Nedelja, br.

Javni uvid održan od: 26.04.2019. do: 10.05.2019.

Ponovni javni uvid održan od: 30.10.2019. do: 08.11.2019.

Ponovni javni uvid održan od: 27.01.2020. do: 03.02.2020.

Odgovorna osoba za provođenje javne rasprave (ime, prezime i potpis):

Vitaljano Beletić, Pročelnik JUO

Koordinator nositelja izrade plana:

Gianviado Klarić, Načelnik

Pravna osoba koja je izradila prostorni plan:

Novi Urbanizam d.o.o.

Pečat pravne osobe koja je izradila prostorni plan:

Nenad Novković, dipl.ing.arh.

Odgovorni voditelj izrade nacrtu prijedloga prostornog plana:

Nenad Novković, dipl.ing.arh.

Stručni suradnici:

Željko Delić, dipl.ing.grad.
Nataša Čehić, dipl.ing.agr.

Pečat predstavničkog tijela:

Predsjednik Općinskog vijeća:

Valter Golja

Istovjetnost ovog prostornog plana s izvornikom ovjerava (ime, prezime i potpis):

Pečat predstavničkog tijela: