


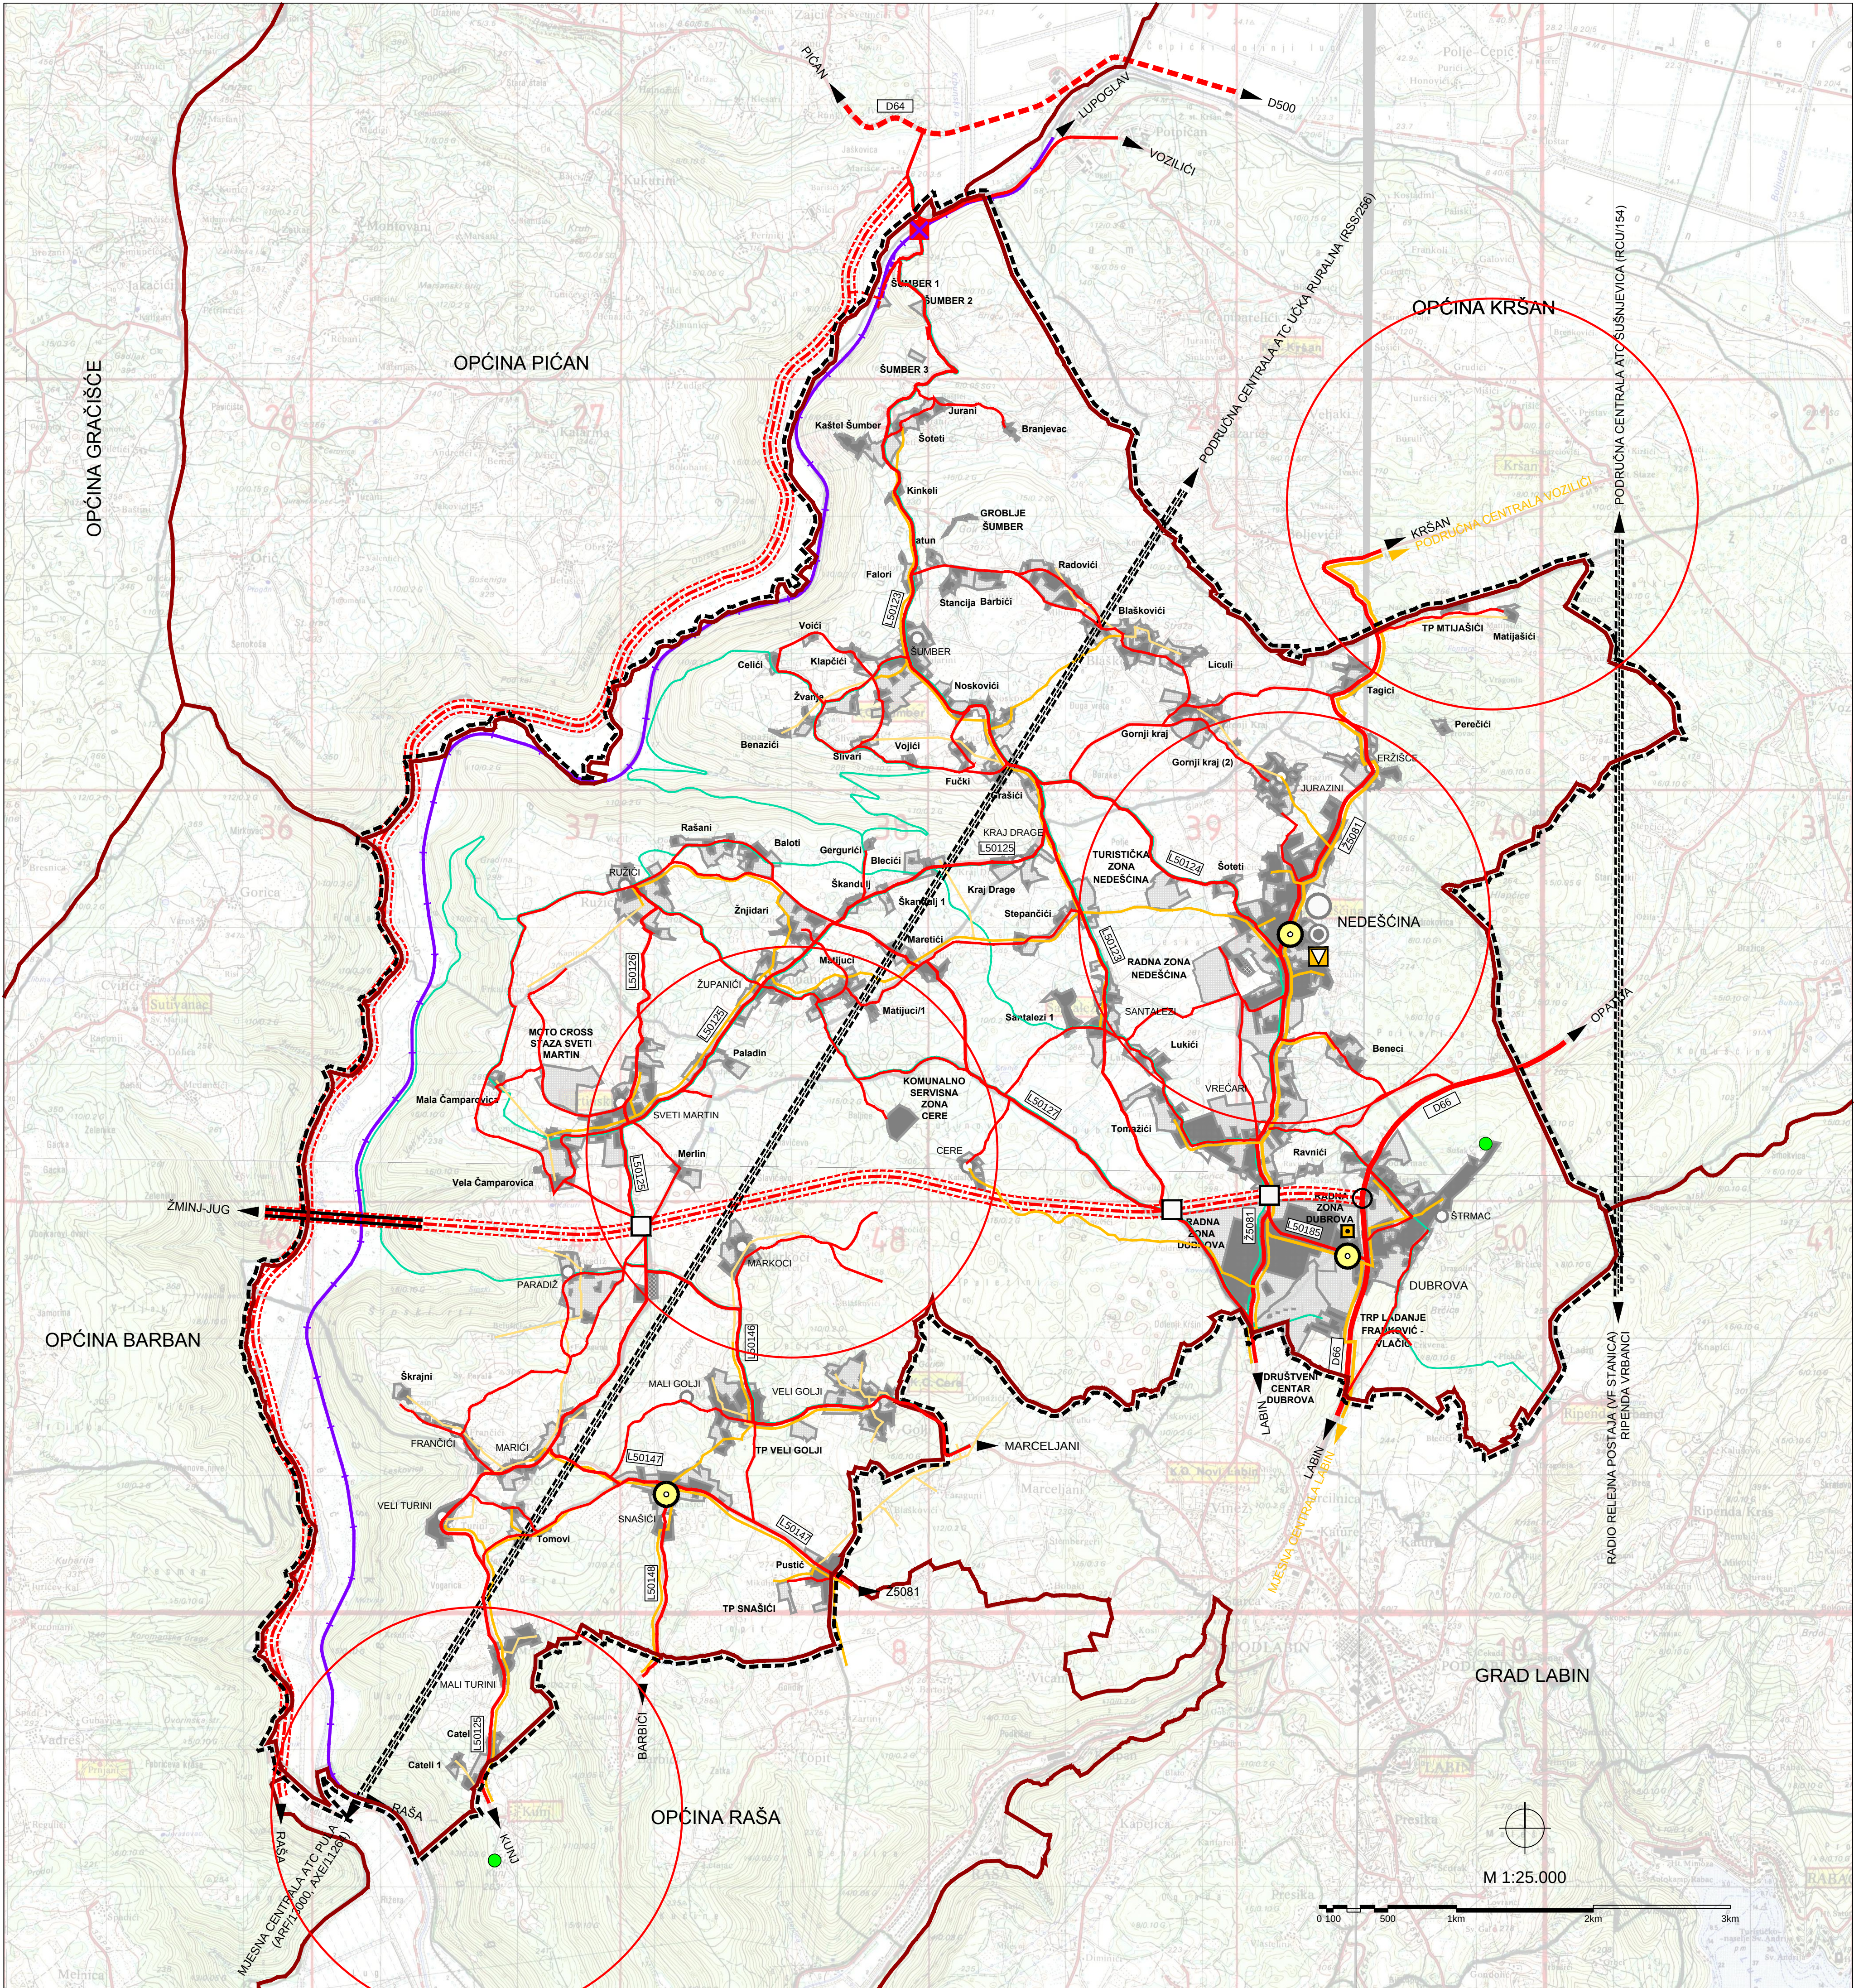

TUMAČ ZNAKOVLJA

GRANICE

TERITORIJALNE I STATISTIČKE GRANICE

OPĆINSKA / GRADSKA GRANICA

OSTALE GRANICE

OBUHVAAT PROSTORNOG PLANA

PROSTORI/POVRŠINE ZA RAZVOJ I UREĐENJE

RAZVOJ I UREĐENJE PROSTORA/POVRŠINA NASELJA I IZDVOJENIH DIJELOVA NASELJA

GRAĐEVINSKA PODRUČJA

PROMET

CESTOVNI PROMET

POST. PLAN

OSTALE DRŽAVNE CESTE (D)

ŽUPANIJSKE CESTE (Ž)

LOKALNE CESTE (L)

NERAZVRSTANE CESTE

KORIDOR/TRASA CESTE U ISTRAŽIVANJU - "ISTARSKI X" (ŽMINJ - ŠTRMAC)
- MOST RAŠA - POTPIĆAN

RASKRIŽJE CESTA U DVIJE RAZINE

CESTOVNI PRIJELAZ U DVIJE RAZINE

MOST

TURISTIČKO-REKREACIJSKE STAZE

ŽELJEZNIČKI PROMET

ŽELJEZNIČKA PRUGA II. REDA - II 214 (LUPOGLAV (I 102) - RAŠA)

ŽELJEZNIČKA PRUGA - INDUSTRIJSKI KOLOSEJK - planirani

PRIJELAZ - CESTOVNI (JEDNA RAZINA)

POŠTA I TELEKOMUNIKACIJE

POŠTA

JEDINICA POŠTANSKE MREŽE

JAVNE TELEKOMUNIKACIJE

TELEFONSKA MREŽA - KOMUTACIJSKI ČVOROV I U NEPOKRETNOSTI MREŽI

PODRUČNA CENTRALA

VODOVI I KANALI

MAGISTRALNI

KORISNIČKI I SPOJNI

NADZEMNI VOD

JAVNE TELEKOMUNIKACIJE U POKRETNOSTI MREŽI

BAZNA RADIJSKA STANICA

RADIO I TV SUSTAV VEZA

RADIJSKI KORIDOR

ELEKTRONIČKA KOMUNIKACIJSKA INFRASTRUKTURA

I DRUGA POVEZANA OPREMA NA SAMOSTOJEĆIM ANTENSKIM STUPOVIMA

LOKACIJE ZATEČENIH ANTENSKIH STUPOVA

PLANIRANE ELEKTRONIČKE KOMUNIKACIJSKE ZONE
unutar radijusa od 1500 m

ISTARSKA ŽUPANIJA

OPĆINA SVETA NEDELJA

Naziv prostornog plana:

Izmjene i dopune prostornog plana uređenja
Općine Sveta Nedelja

Faza izrade:

Prijedlog plana za Ponovnu javnu raspravu

Naziv kartografskog prikaza:

KORIŠTENJE I NAMJENA POVRŠINA
PROMET, ELEKTRONIČKE KOMUNIKACIJE

Broj kartografskog prikaza:

1.B

Mjerilo kartografskog prikaza:

1 : 25 000

Oduka predstavničkog tijela o izradi prostornog plana (službeno glasilo):

Službene novine Općine Sveta Nedelja, br. 08/18

Službene novine Općine Sveta Nedelja, br.

Javna rasprava (datum objave):

Javni uvid održan

od:

do:

Pečat tijela odgovornog za provođenje javne rasprave:

Odgovorna osoba za provođenje javne rasprave
(ime, prezime i potpis):

Vitaljano Beletić, Pročelnik JUO

Koordinator nositelj izrade plana:

Gianvlado Klarić, Načelnik

Pravna osoba koja je izradila prostorni plan:

Novi Urbanizam d.o.o.

Pečat pravne osobe koja je izradila prostorni plan:

Nenad Novković, dipl.ing.arh.

Odgovorni voditelj izrade
nacrtu prijedloga prostornog plana:

Nenad Novković, dipl.ing.arh.

Stručni suradnici:

Željko Delić, dipl.ing.građ.
Nataša Čehić, dipl.ing.agr.

Pečat predstavničkog tijela:

Predsjednik Općinskog vijeća:

Valter Golja

Istovjetnost ovog prostornog plana s izvornikom
ovjerava (ime, prezime i potpis):

Pečat predstavničkog tijela:

NU

NOVI URBANIZAM d.o.o.