


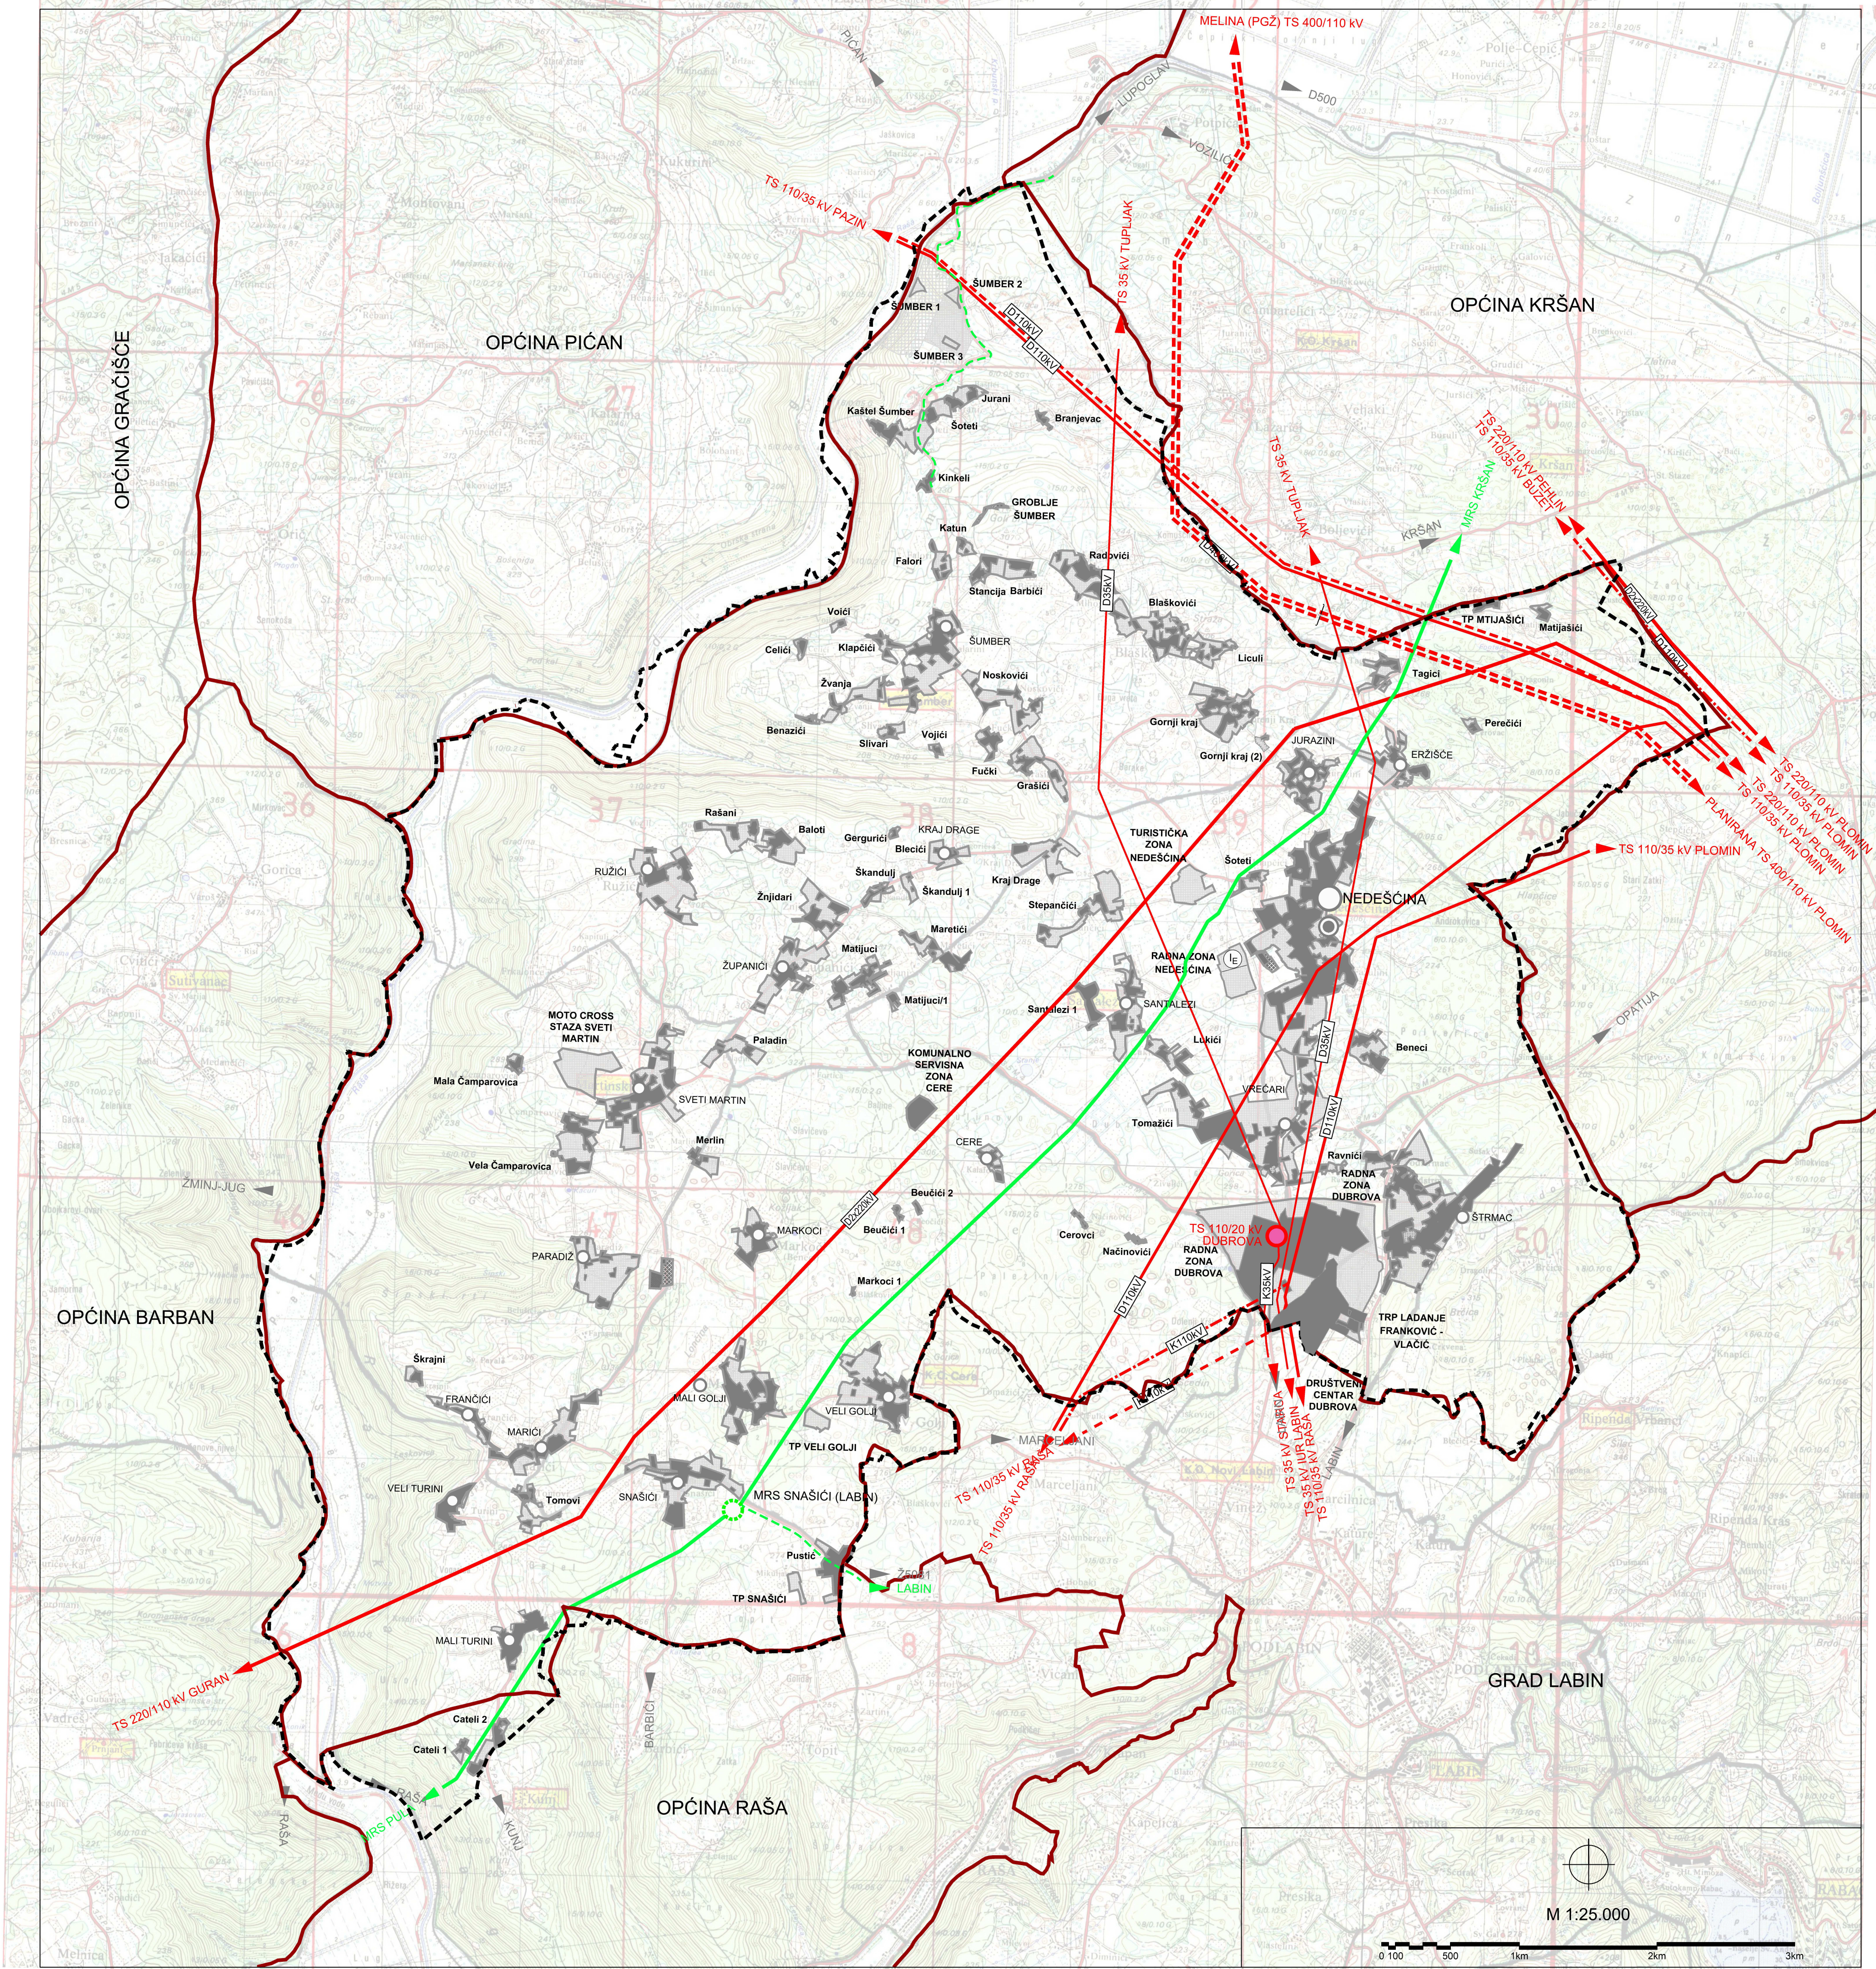

TUMAČ ZNAKOVLJA

GRANICE
TERITORIJALNE I STATISTIČKE GRANICE

ADMINISTRATIVNA GRANICA OPĆINE (DGU)

OSTALE GRANICE

OBUHVAAT PROSTORNOG PLANA

PROSTORI/POVRŠINE ZA RAZVOJ I UREĐENJE
RAZVOJ I UREĐENJE PROSTORA/POVRŠINA NASELJA I IZDVOJENIH
DIJELOVA NASELJA

GRADEVINSKA PODRUČJA

ENERGETSKI SUSTAV
PROIZVODNJA I CIJEVNI TRANSPORT NAFTE I PLINA

PLINOVOD - MAGISTRALNI ZA MEĐUNARODNI TRANSPORT
POSTOJEĆI

PLINOVOD - LOKALNI
PLANIRANI

MJERNO REDUKCIJSKA STANICA

ELEKTROENERGETIKA
TRANSFORMATORSKA I RASKLOPNA POSTROJENJA

REKONSTRUKCIJA
POSTOJEĆE TS 35 kV u TS 110/20 kV

ELEKTROPRIJENOSNI UREĐAJI

DALEKOVOD 2x400 kV (PLANIRANI)
Plomin-Melina (PGŽ)

DALEKOVOD 2x220 kV (POSTOJEĆI)

DALEKOVOD 110 kV (POSTOJEĆI/PLANIRANI)

KABEL 110 kV (U ISTRAŽIVANJU; K - PODZEMNI)

DALEKOVOD 35 (20) kV

DALEKOVOD 35 (20) kV (K - PODZEMNI)

SOLARNA ELEKTRANA

Županija:		ISTARSKA ŽUPANIJA					
Općina:		OPĆINA SVETA NEDELJA					
Naziv prostornog plana:							
VIII. IZMJENE I DOPUNE PROSTORNOG PLANA UREĐENJA OPĆINE SVETA NEDELJA							
Naziv kartografskog prikaza:							
INFRASTRUKTURNI SUSTAVI ENERGETSKI SUSTAV							
Broj kartografskog prikaza:		2.A		Mjerilo kartografskog prikaza:		1 : 25 000	
Odluka predstavničkog tijela o izradi plana (službeno glasilu): "Službene novine Općine Sveta Nedelja", br. 5/23				Odluka predstavničkog tijela o donošenju plana (službeno glasilu): "Službene novine Općine Sveta Nedelja", br. 8/25			
Javna rasprava (datum objave): 24.09.2024.				Javni uvid održan od: 30.09.2024. do: 11.10.2024.			
Pečat tijela odgovornog za provođenje javne rasprave:				Odgovorna osoba za provođenje javne rasprave (ime, prezime i potpis): Iris Gergorić Vojić			
Mišljenje na prostorni plan prema članku 107. Zakona o prostornom uređenju ("Narodne novine" br.153/13, 65/17, 114/18, 39/19, 98/19 i 67/23)							
Klasa:		350-02/23-04/06		Ur.broj:		2163-20/1-25-6 Datum: 17.02.2025.	
Pravna osoba koja je izradila plan: Urban Plan d.o.o.							
Pečat pravne osobe koja je izradila plan: Broj elab. U-5/2023				Odgovorna osoba (ime, prezime i potpis): Jasminka Peharda-Doblanović, dipl.ing.arh.			
Odgovorni voditelj izrade nacrtu prijedloga plana: Jasminka Peharda-Doblanović, dipl.ing.arh.							
Stručni tim u izradi plana: Jasminka Peharda-Doblanović, dipl.ing.arh. Suzana Brnabić, arh.teh.							
Pečat predstavničkog tijela:				Predsjednik predstavničkog tijela (ime, prezime i potpis): Nenad Radičanić			
Istovjetnost ovog prostornog plana s izvornikom ovjerava (ime, prezime i potpis):				Pečat nadležnog tijela:			