


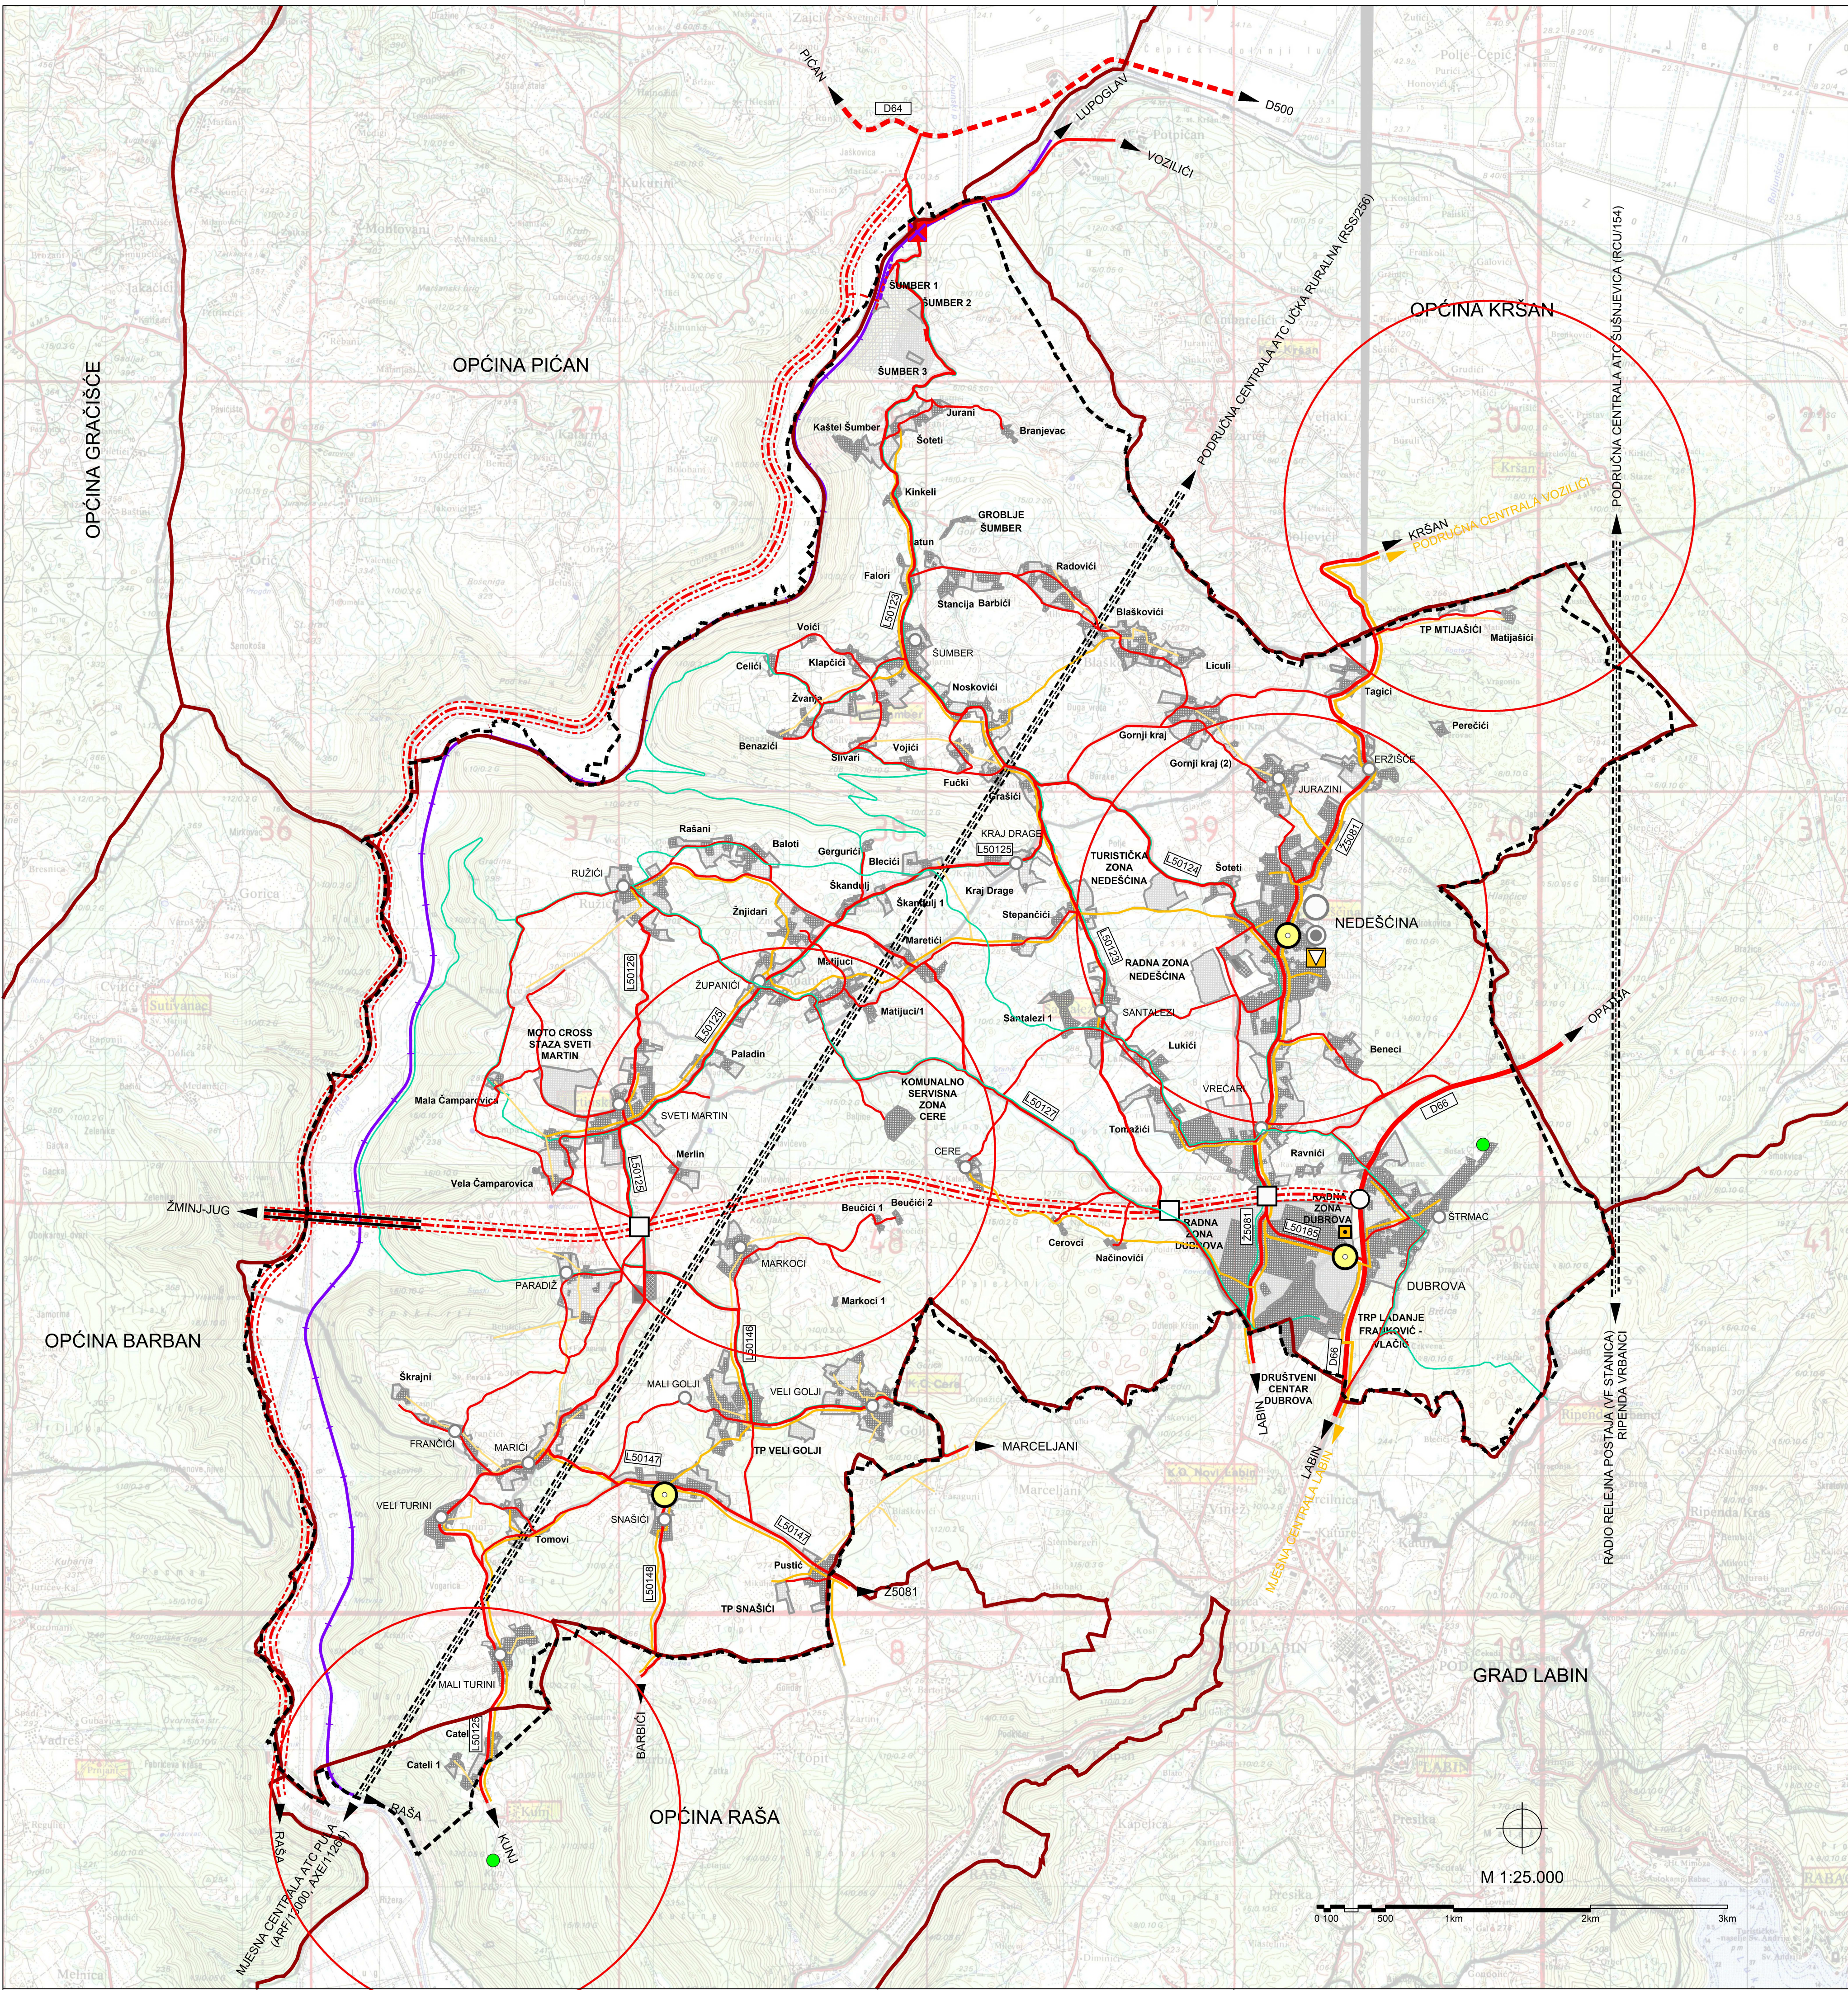

TUMAČ ZNAKOVLJA

GRANICE

TERITORIJALNE I STATISTIČKE GRANICE

ADMINISTRATIVNA GRANICA OPĆINE (DGU)

OSTALE GRANICE

OBUHVAAT PROSTORNOG PLANA

PROSTORI/POVRŠINE ZA RAZVOJ I UREĐENJE
RAZVOJ I UREĐENJE PROSTORA/POVRŠINA NASELJA I IZDOJENIH
DIJELOVA NASELJA

GRAĐEVINSKA PODRUČJA

PROMET

CESTOVNI PROMET

OSTALE DRŽAVNE CESTE (D)

ŽUPANIJSKE CESTE (Ž)

LOKALNE CESTE (L)

NERAZVRSTANE CESTE

KORIDOR/TRASA CESTE U ISTRAŽIVANJU - "ISTARSKI X" (ŽMINJ - ŠTRMAC)
KORIDOR/TRASA CESTE U ISTRAŽIVANJU - MOST RAŠA - POTPIĆAN

RASKRŠĆJE CESTA U DVIJE RAZINE

CESTOVNI PRIJELAZ U DVIJE RAZINE

MOST

TURISTIČKO-REKREACIJSKE STAZE

ŽELJEZNIČKI PROMET

ŽELJEZNIČKA PRUGA II. REDA - II 214 (LUPOGLAV (I 102) - RAŠA)

ŽELJEZNIČKA PRUGA - INDUSTRIJSKI KOLOSJEK - planirani

PRIJELAZ - CESTOVNI (JEDNA RAZINA)

POŠTA I TELEKOMUNIKACIJE

POŠTA

JEDINICA POŠTANSKE MREŽE

JAVNE TELEKOMUNIKACIJE

TELEFONSKA MREŽA - KOMUTACIJSKI ČVOROV I U NEPOKRETNOSTI MREŽI

PODRUČNA CENTRALA

VODOVI I KANALI

MAGISTRALNI

KORISNIČKI I SPOJNI

NADZEMNI VOD

JAVNE TELEKOMUNIKACIJE U POKRETNOSTI MREŽI

BAZNA RADIJSKA STANICA

RADIO I TV SUSTAV VEZA

RADIJSKI KORIDOR

ELEKTRONIČKA KOMUNIKACIJSKA INFRASTRUKTURA
I DRUGA POVEZANA OPREMA NA SAMOSTOJECIM ANTENSKIM STUPOVIMA

LOKACIJE ZATEČENIH ANTENSKIH STUPOVA

PLANIRANE ELEKTRONIČKE KOMUNIKACIJSKE ZONE
unutar radijusa od 1500 m