


OPĆINA SVETA NEDELJA

URBANISTIČKI PLAN UREĐENJA , UPU-10

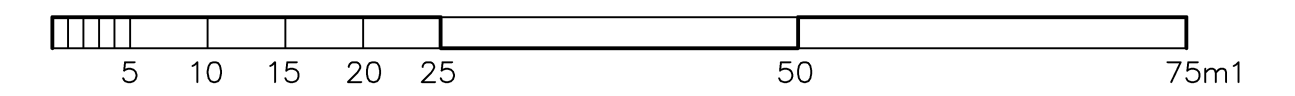

GRANICA OBUHVATA
URBANISTIČKOG PLANA UREĐENJA
KOJI SE STAVLJA IZVAN SNAGE

1. GRANICE


- GRANICA OBUHVATA PLANA
- GRANICA ČESTICA

2. RAZVOJ I UREĐENJE ZONE

- I2 GOSP. NAMJENA, PROIZVODNA PRETEŽITO ZANATSKA
- Z INTERNO ZAŠTITNO ZELENILLO
- IS GRAĐEVNA ČESTICA KOMUNALNIH UREĐAJA
- P JAVNI PARKING P1 osobna vozila P2 teretna i osobna vozila

3. PROMETNI SUSTAV

- A1,2 LOKALNA CESTA RASKRŠĆE
- INTERNA CESTA ZONE
- PROMETNE POVRŠINE
- PRIKLJUČAK NA JAVNU PROMETNU POVRŠINU
- LOKALNA CESTA

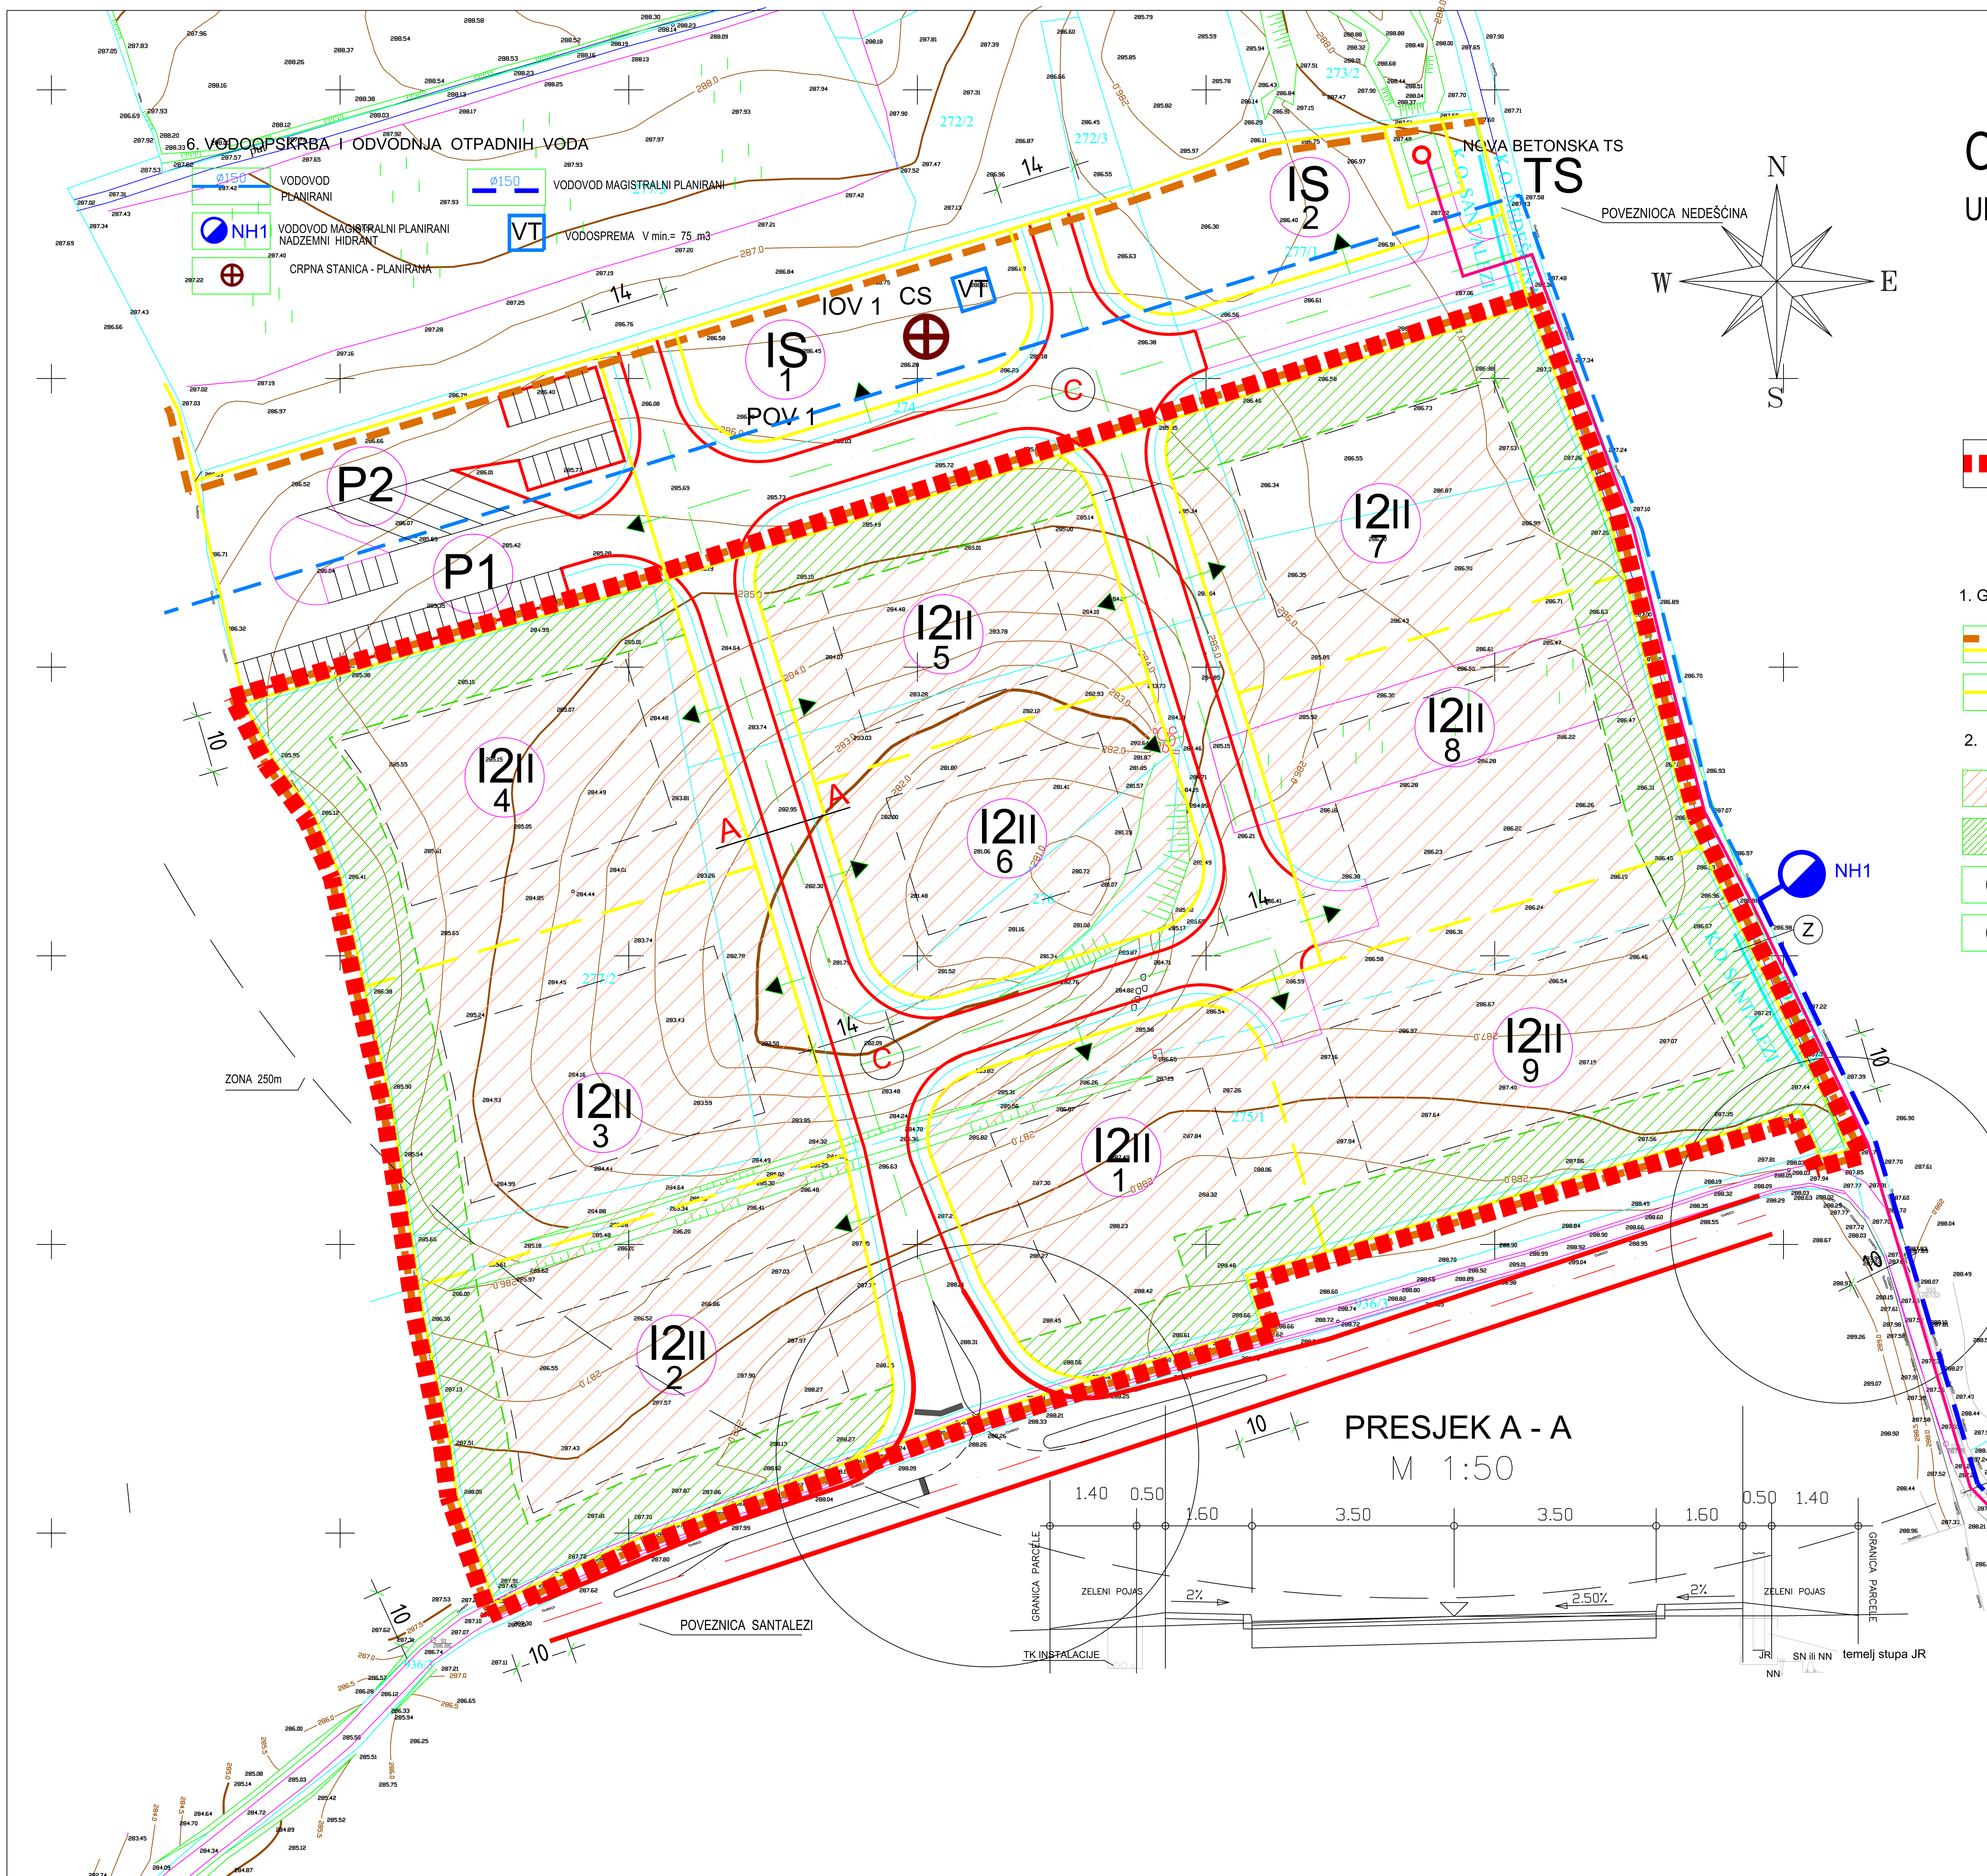

Županja:	ISTARSKA ŽUPANIJA
Općina:	OPĆINA SVETA NEDELJA
Naziv prostornog plana:	
STAVLJANJE IZVAN SNAGE URBANISTIČKOG PLANA UREĐENJA UPU 10 GOSPODARSKA ZONA PROIZVODNE NAMJENE I2 NEDEŠČINA II	
Naziv kartografskog prikaza:	
PROMETNA MREŽA	
Broj kartografskog prikaza:	Mjerilo kartografskog prikaza:
2.1.	1 : 500
Odluka predstavničkog tijela o provođenju postupka o stavljanju izvan snage (službeno glasilo):	Odluka predstavničkog tijela o stavljanju izvan snage (službeno glasilo):
"Službene novine Općine Sveta Nedelja" br. 5/23	"Službene novine Općine Sveta Nedelja" br. 8/25
Javna rasprava (datum objave):	Javni uvid održan
24.09.2024.	od: 30.09.2024. do: 11.10.2024.
Pravna osoba:	Odgovorna osoba za provođenje javne rasprave (ime, prezime i potpis):
	Iris Gergorić Vojić
Pečat pravne osobe:	Urban Plan d.o.o.
Pečat pravne osobe koja je izradila plan:	Odgovorna osoba (ime, prezime i potpis):
Broj elab. N-54/2023	Jasminka Peharda-Doblanović, dipl.ing.arh
Odgovorni voditelj izrade nacrtu prijedloga stavljanja izvan snage:	Jasminka Peharda-Doblanović, dipl.ing.arh.
Stručni tim u izradi plana:	Jasminka Peharda-Doblanović, dipl.ing.arh. Suzana Brnabić, arh.teh.
Pečat predstavničkog tijela:	Predsjednik predstavničkog tijela (ime, prezime i potpis):
	Nenad Radićanin
Istovjetnost ovog prostornog plana s izvornikom ovjerska (ime, prezime i potpis):	Pečat nadležnog tijela:
Urban plan	