


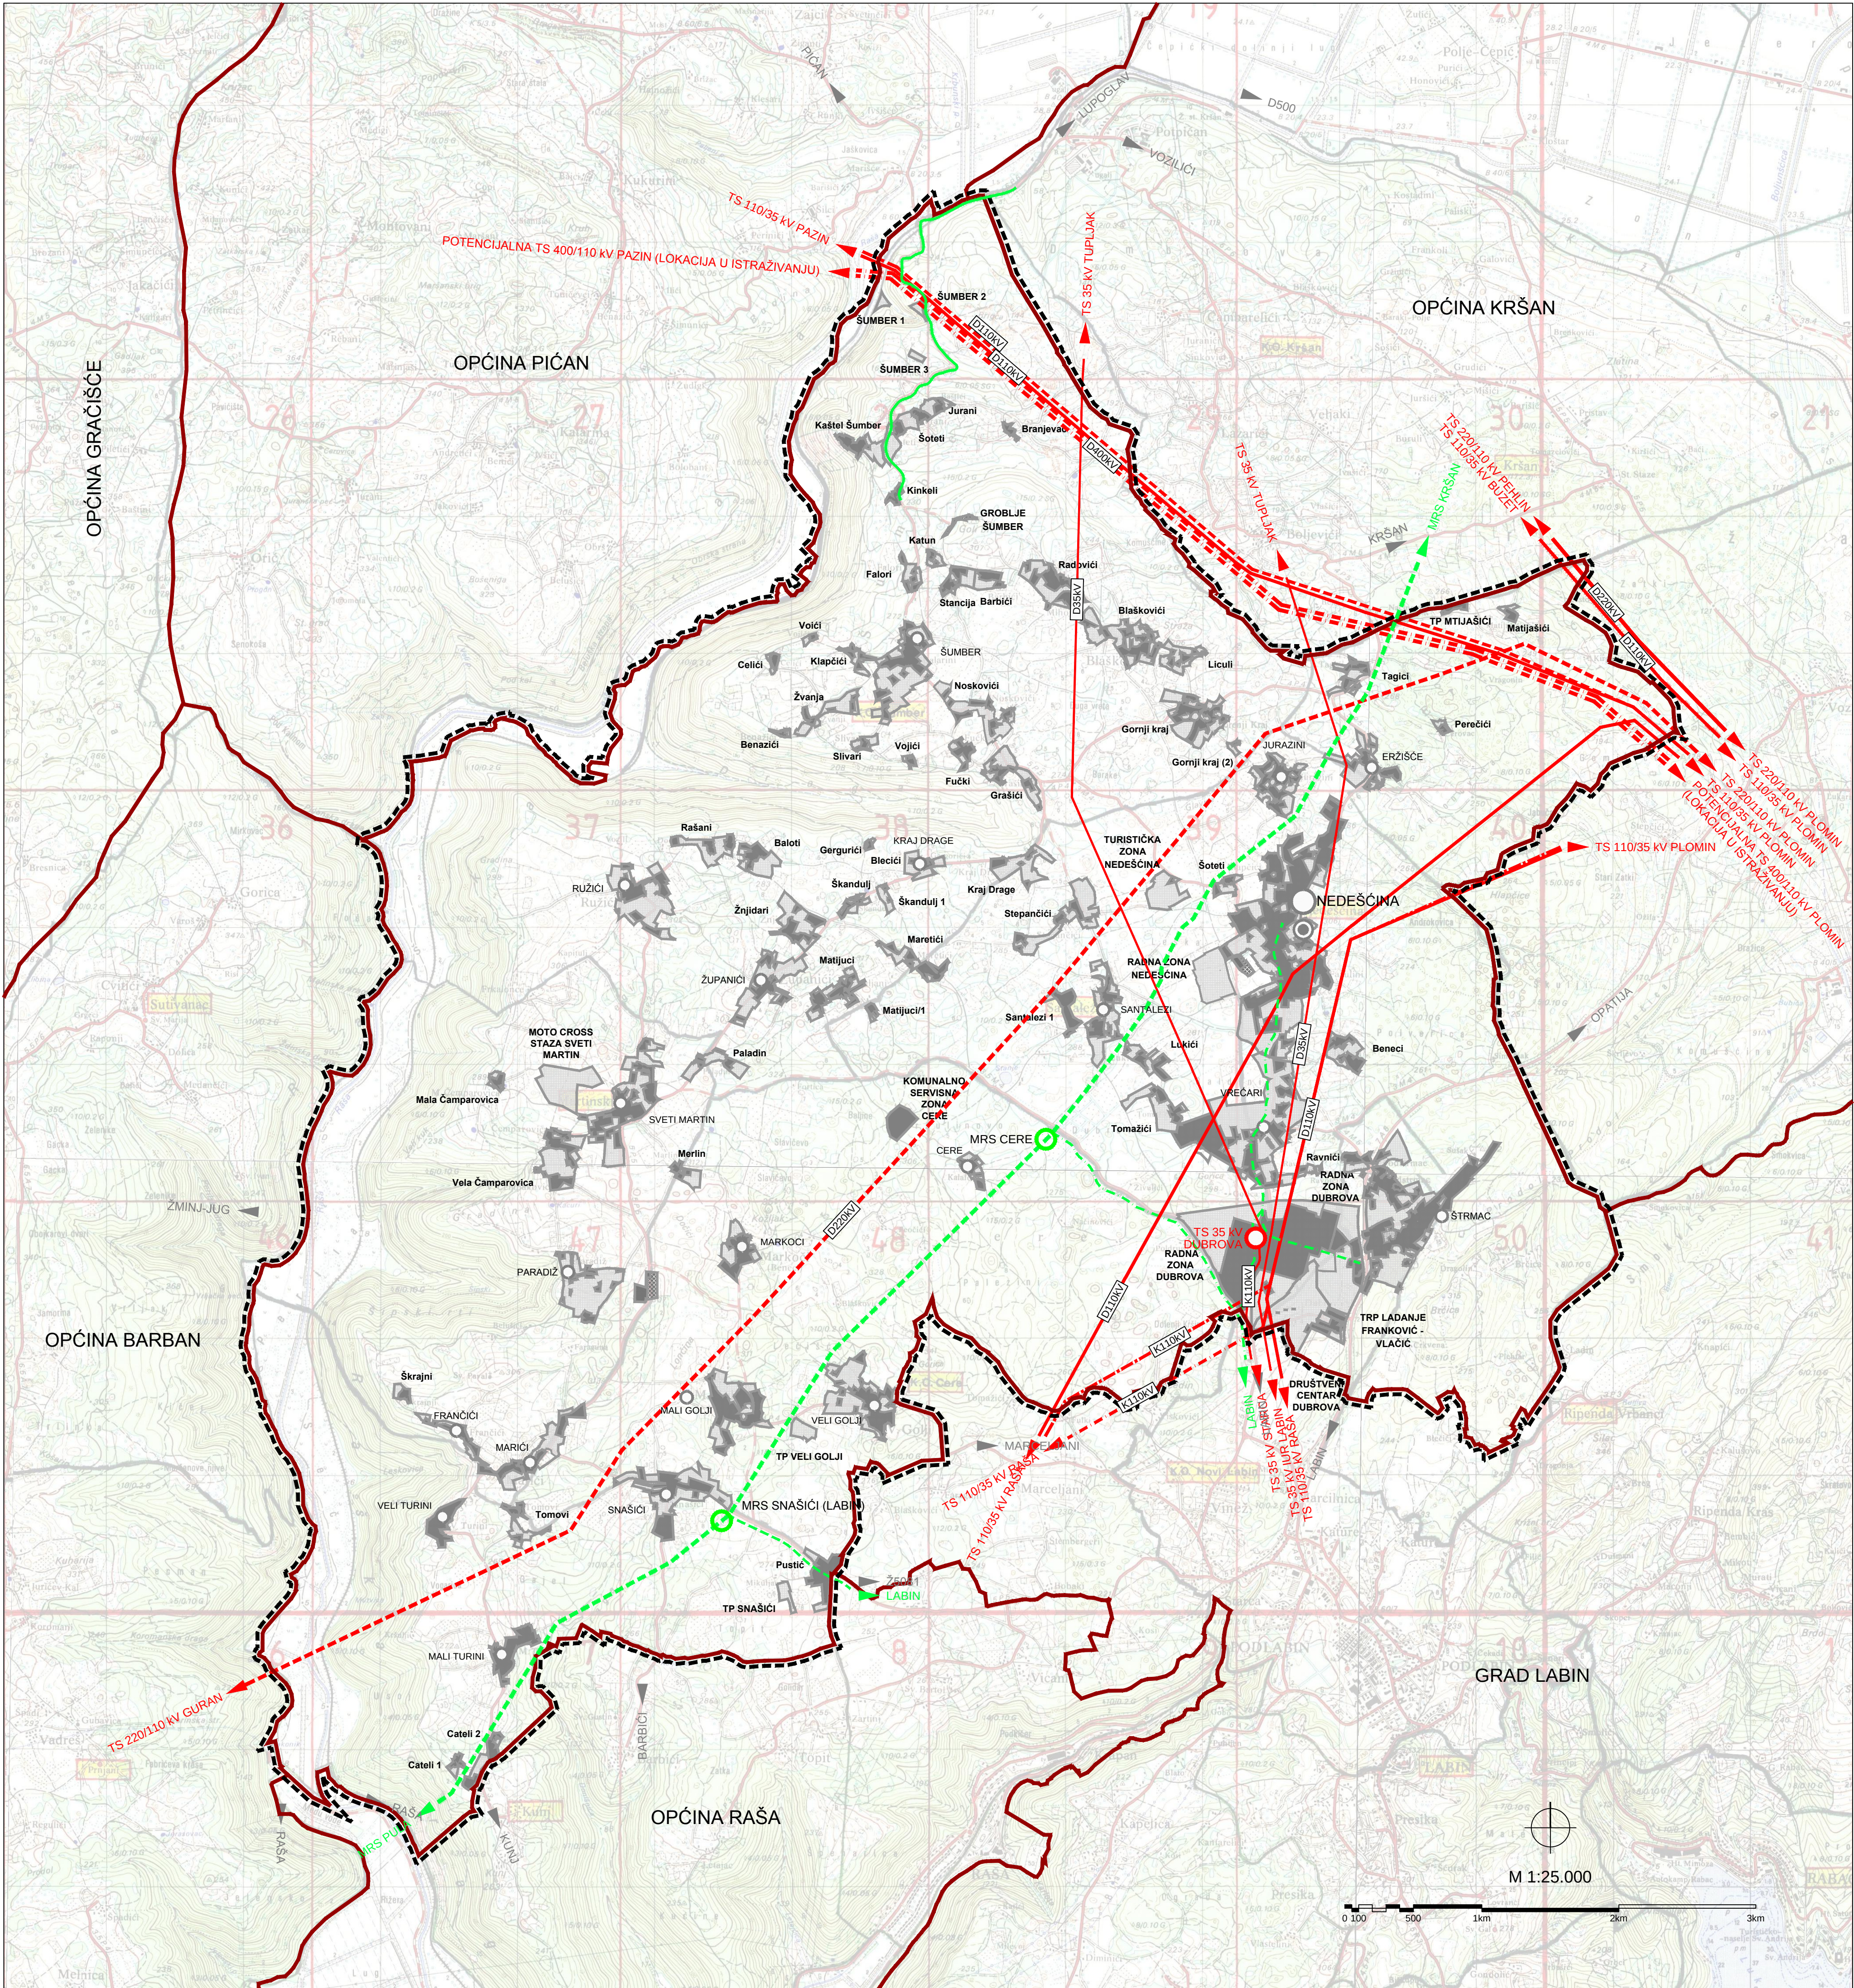

TUMAČ ZNAKOVLJA

GRANICE

TERITORIJALNE I STATISTIČKE GRANICE

OPĆINSKA / GRADSKA GRANICA

OSTALE GRANICE

OBUHVAT PROSTORNOG PLANA

PROSTORI/POVRŠINE ZA RAZVOJ I UREĐENJE

RAZVOJ I UREĐENJE PROSTORA/POVRŠINA NASELJA I IZDVOJENIH DIJELOVA NASELJA

GRAĐEVINSKA PODRUČJA

ENERGETSKI SUSTAV

PROIZVODNJA I CIJEVNI TRANSPORT NAFTE I PLINA

PLINOVOD - MAGISTRALNI ZA MEĐUNARODNI TRANSPORT

PLINOVOD - LOKALNI

PLINOVOD - LOKALNI (U ISTRAŽIVANJU)

MJERNO REDUKCIJSKA STANICA

MJERNO REDUKCIJSKA STANICA (LOKACIJA U ISTRAŽIVANJU)

ELEKTROENERGETIKA

TRANSFORMATORSKA I RASKLOPNA POSTROJENJA

TS 35 kV

ELEKTROPRIJENOSNI UREĐAJI

POTENCIJALNI DALEKOVOD 400 kV (KORIDOR U ISTRAŽIVANJU)

DALEKOVOD 220 kV

DALEKOVOD 110 kV

DALEKOVOD 110 kV (U ISTRAŽIVANJU)

KABEL 110 kV (U ISTRAŽIVANJU; K - PODZEMNI)

DALEKOVOD 35 (20) kV

DALEKOVOD 35 (20) kV (K - PODZEMNI)

ISTARSKA ŽUPANIJA	
OPĆINA SVETA NEDELJA	
Naziv prostornog plana: Izmjene i dopune prostornog plana uređenja Općine Sveta Nedelja	
Faza izrade: Prijedlog plana za Ponovnu javnu raspravu	
Naziv kartografskog prikaza: INFRASTRUKTURNI SUSTAVI ENERGETSKI SUSTAV	
Broj kartografskog prikaza: 2.A	Mjerilo kartografskog prikaza: 1 : 25 000
Odluka predstavničkog tijela o izradi prostornog plana (službeno glasilu):	
Službene novine Općine Sveta Nedelja, br. 08/18	
Javna rasprava (datum objave):	Javni uvid održan od: do:
Pečat tijela odgovornog za provođenje javne rasprave:	
Odgovorna osoba za provođenje javne rasprave (ime, prezime i potpis): Vitaljano Beletić, Pročelnik JUO	
Koordinator nositelja izrade plana: Gianvlado Klarić, Načelnik	
Pravna osoba koja je izradila prostorni plan: Novi Urbanizam d.o.o.	
Pečat pravne osobe koja je izradila prostorni plan:	Nenad Novković, dipl.ing.arh.
Odgovorni voditelj izrade nacrtu prijedloga prostornog plana: Nenad Novković, dipl.ing.arh.	
Stručni suradnici: Željko Delić, dipl.ing.građ. Nataša Čehić, dipl.ing.agr.	
Pečat predstavničkog tijela:	Predsjednik Općinskog vijeća: Valter Golja
Istovjetnost ovog prostornog plana s izvornikom ovjerava (ime, prezime i potpis):	Pečat predstavničkog tijela:
	