


OPĆINA SVETA NEDELJA

URBANISTIČKI PLAN UREĐENJA , UPU-9

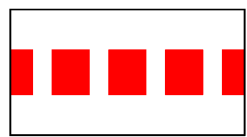

GRANICA OBUHVATA
URBANISTIČKOG PLANA UREĐENJA
KOJI SE STAVLJA IZVAN SNAGE

1. GRANICE

- GRANICA OBUHVATA PLANA
- GRANICA ČESTICA

2. RAZVOJ I UREĐENJE ZONE

- I2 GOSPODARSKA NAMJENA, PROIZVODNA
PRETEŽITO ZANATSKA
- Z INTERNO ZAŠTITNO ZELENILO
- IS GRADEVNA ČESTICA
KOMUNALNIH UREĐAJA
- P JAVNI PARKING P1 osobna vozila
P2 teretna i osobna vozila
- IS ČESTICE
INFRASTRUKTURNIH SUSTAVA

3. PROMETNI SUSTAV



- A1,2 LOKALNA CESTA
RASKRŠĆE
- INTERNA CESTA ZONE

4. ENERGETSKI SUSTAV

- SREDNJOJAPONSKA MREŽA
20 kV - planirana
- PLANIRANA TRAFOSTANICA
TS 10(20)/0,42kV

6. VODOOPSKRBA

- PLANIRANI
VODOVOD

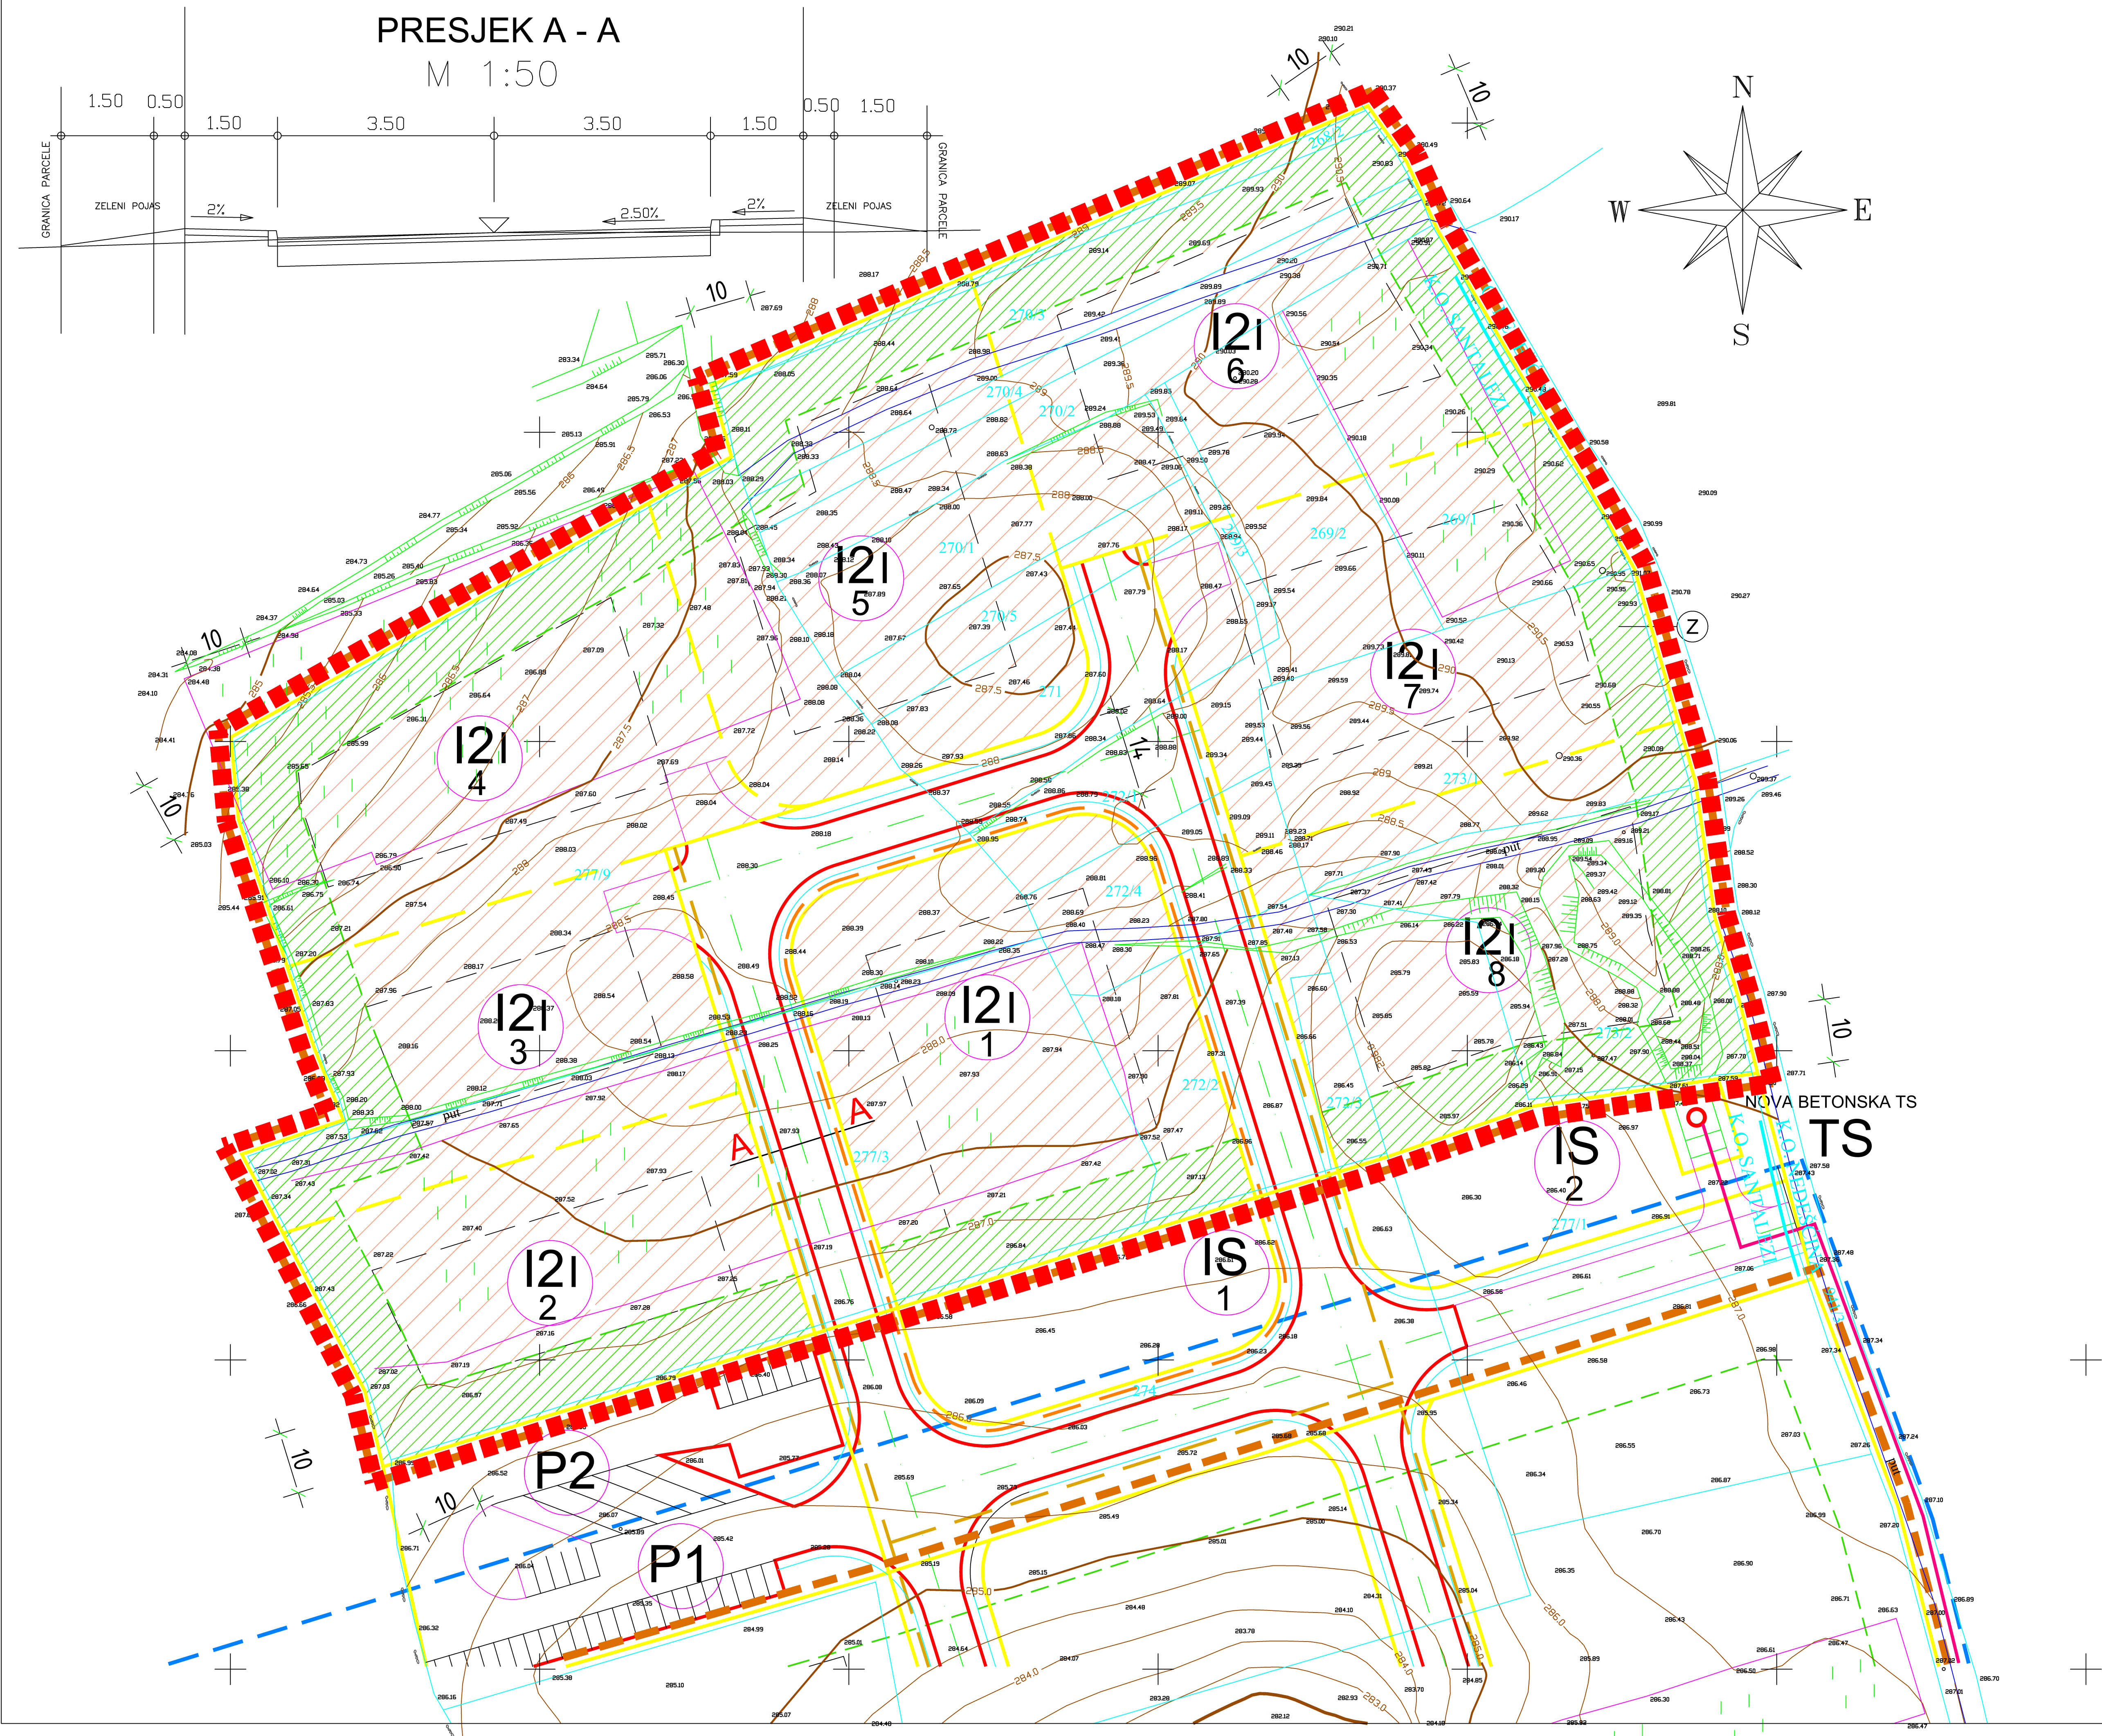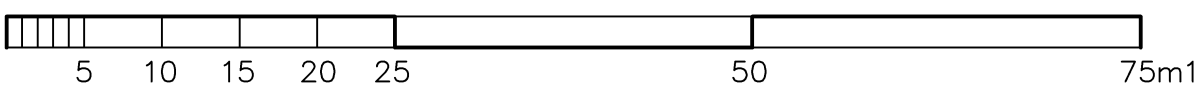

Županija:	ISTARSKA ŽUPANIJA	
Općina:	OPĆINA SVETA NEDELJA	
		
Naziv prostornog plana:		
STAVLJANJE IZVAN SNAGE URBANISTIČKOG PLANA UREĐENJA UPU 9 GOSPODARSKA ZONA PROIZVODNE NAMJENE I2 NEDEŠČINA I		
Naziv kartografskog prikaza:		
KORIŠTENJE I NAMJENA POVRŠINA		
Broj kartografskog prikaza:	1.	Mjerilo kartografskog prikaza: 1 : 500
Odluka predstavničkog tijela o provođenju postupka o stavljanju izvan snage (službeno glasilo):	Odluka predstavničkog tijela o stavljanju izvan snage (službeno glasilo):	
"Službene novine Općine Sveta Nedelja" br. 5/23	"Službene novine Općine Sveta Nedelja" br. 8/25	
Javna rasprava (datum objave):	24.09.2024.	Javni uvid održan od: 30.09.2024. do: 11.10.2024.
Pečat tijela odgovornog za provođenje javne rasprave:	Odgovorna osoba za provođenje javne rasprave (ime, prezime i potpis): Iris Gergorić Vojić	
Pravna osoba:		
Urban Plan d.o.o.		
Pečat pravne osobe:	Odgovorna osoba (ime, prezime i potpis): Broj elab. N-53/2023	Jasminka Peharda-Doblanović, dipl.ing.arh.
Odgovorni voditelj izrade nacrtu prijedloga stavljanja izvan snage:	Jasminka Peharda-Doblanović, dipl.ing.arh.	
Stručni tim u izradi plana:		
Jasminka Peharda-Doblanović, dipl.ing.arh. Suzana Brnabić, arh.teh.		
Pečat predstavničkog tijela:	Predsjednik predstavničkog tijela (ime, prezime i potpis): Nenad Radićanin	
Istovjetnost ovog prostornog plana s izvornikom ovjerava (ime, prezime i potpis):	Pečat nadležnog tijela:	

Urban plan