


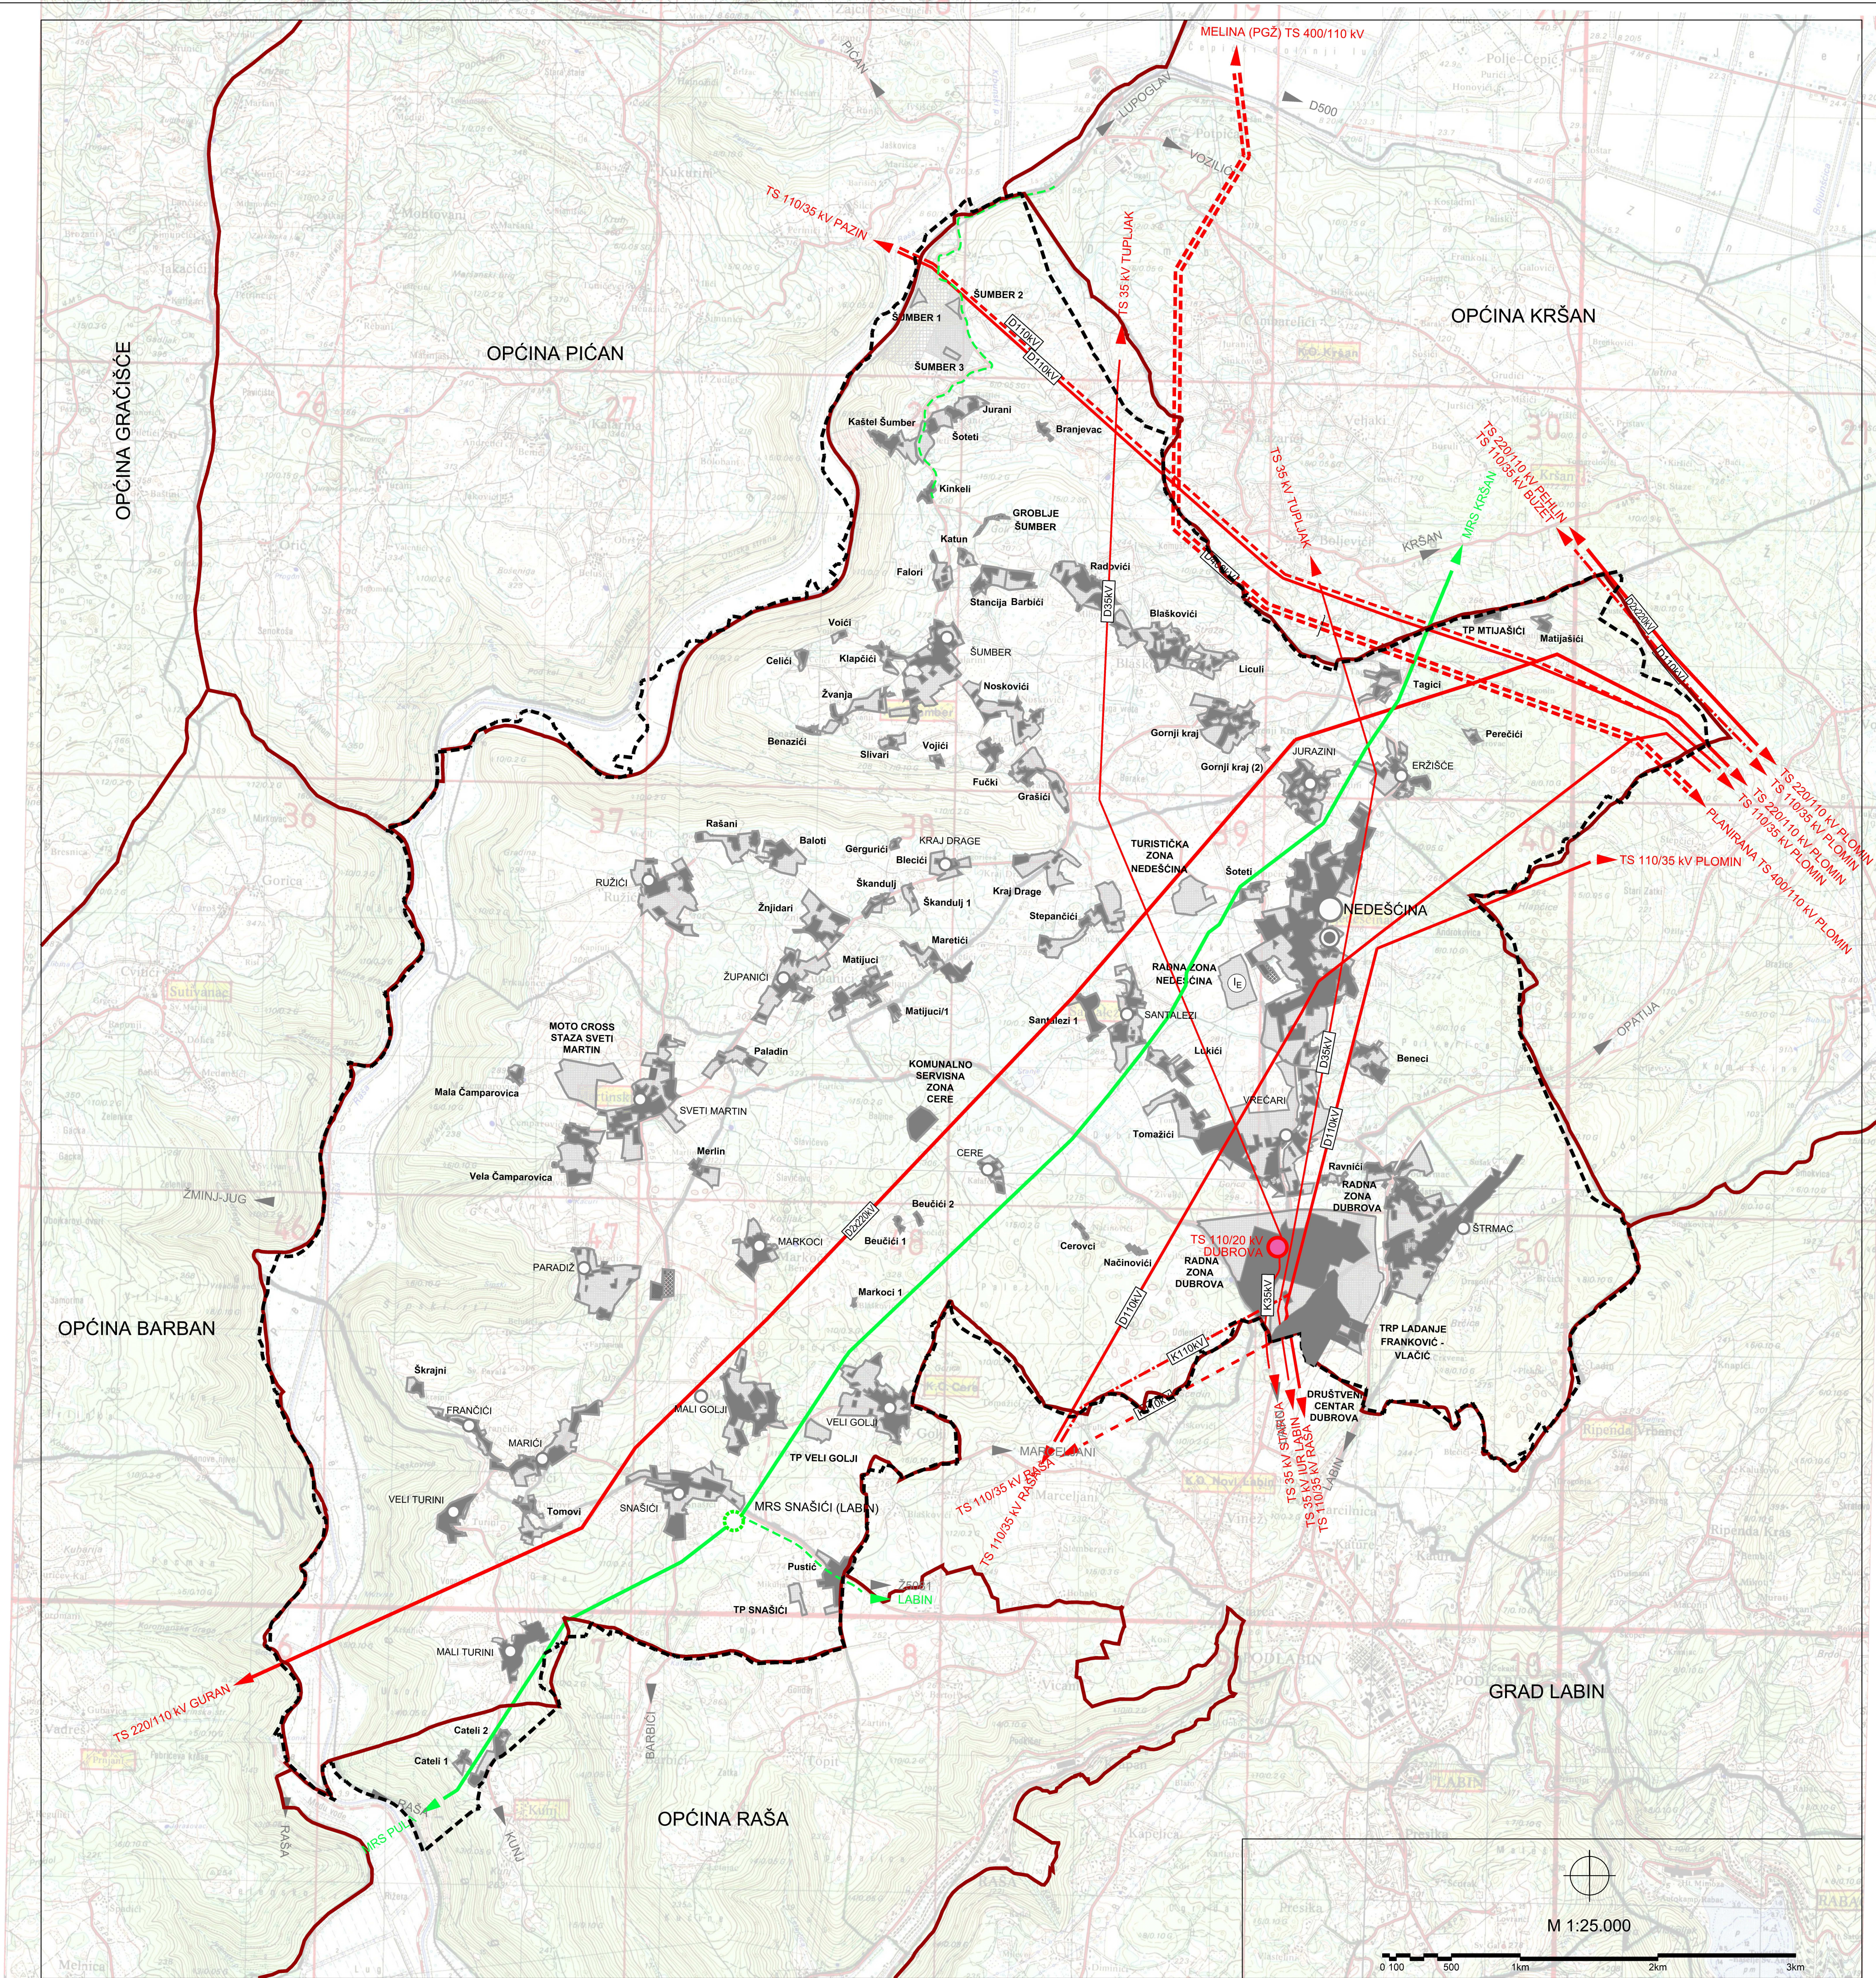

TUMAČ ZNAKOVLJA

GRANICE

TERITORIJALNE I STATISTIČKE GRANICE

ADMINISTRATIVNA GRANICA OPĆINE (DGU)

OSTALE GRANICE

OBUHVAT PROSTORNOG PLANA

PROSTORI/POVRŠINE ZA RAZVOJ I UREĐENJE

RAZVOJ I UREĐENJE PROSTORA/POVRŠINA NASELJA I IZDOJENIH DIJELOVA NASELJA

GRAĐEVINSKA PODRUČJA

ENERGETSKI SUSTAV

PROIZVODNJA I CIJEVNI TRANSPORT NAFTE I PLINA

PLINOVOD - MAGISTRALNI ZA MEĐUNARODNI TRANSPORT POSTOJEĆI

PLINOVOD - LOKALNI PLANIRANI

MJERNO REDUKCIJSKA STANICA

ELEKTROENERGETIKA

TRANSFORMATORSKA I RASKLOPNA POSTROJENJA

REKONSTRUKCIJA POSTOJEĆE TS 35 kV u TS 110/20 kV

ELEKTROPRUJENOSNI UREDAJI

DALEKOVOĐ 2x400 kV (PLANIRANI)
Plomin-Melina (PGŽ)

DALEKOVOĐ 2x220 kV (POSTOJEĆI)

DALEKOVOĐ 110 kV (POSTOJEĆI/PLANIRANI)

KABEL 110 kV (U ISTRAŽIVANJU; K - PODZEMNI)

DALEKOVOĐ 35 (20) kV

DALEKOVOĐ 35 (20) kV (K - PODZEMNI)

SOLARNA ELEKTRANA

Županija:	ISTARSKA ŽUPANIJA		
Općina:	OPĆINA SVETA NEDELJA		
 			
Naziv prostornog plana:	VIII. IZMJENE I DOPUNE PROSTORNOG PLANA UREĐENJA OPĆINE SVETA NEDELJA		
Faza izrade:	Nacrt prijedloga prostornog plana za javnu raspravu		
Naziv kartografskog prikaza:	INFRASTRUKTURNI SUSTAVI ENERGETSKI SUSTAV		
Broj kartografskog prikaza:	2.A	Mjerilo kartografskog prikaza:	1 : 25 000
Odluka predstavničkog tijela o izradi plana (službeno glasilo): "Službene novine Općine Sveta Nedelja", br. 5/23		Odluka predstavničkog tijela o donošenju plana (službeno glasilo):	
Javna rasprava (datum objave):		Javni uvid održan od: do:	
Pečat tijela odgovornog za provođenje javne rasprave:		Odgovorna osoba za provođenje javne rasprave (ime, prezime i potpis): Iris Gergorić Vojčić	
Mišljenje na prostorni plan prema članku 107. Zakona o prostornom uređenju ("Narodne novine" br.153/13, 65/17, 114/18, 39/19, 98/19 i 67/23)			
Klasa:	Ur.broj:	Datum:	
Pravna osoba koja je izradila plan: Urban Plan d.o.o.			
Pečat pravne osobe koja je izradila plan: Broj elab. U-5/2023		Odgovorna osoba (ime, prezime i potpis): Jasminka Peharda-Doblanović, dipl.ing.arh.	
Odgovorni voditelj izrade nacrtu prijedloga plana: Jasminka Peharda-Doblanović, dipl.ing.arh.			
Stručni tim u izradi plana: Jasminka Peharda-Doblanović, dipl.ing.arh. Eli Mišan, dipl.ing.arh. Suzana Brnabić, arh.teh.			
Pečat predstavničkog tijela:		Predsjednik predstavničkog tijela (ime, prezime i potpis): Nenad Radičanić	
Istovjetnost ovog prostornog plana s izvornikom ovjerava (ime, prezime i potpis):		Pečat nadležnog tijela:	

Urban plan