


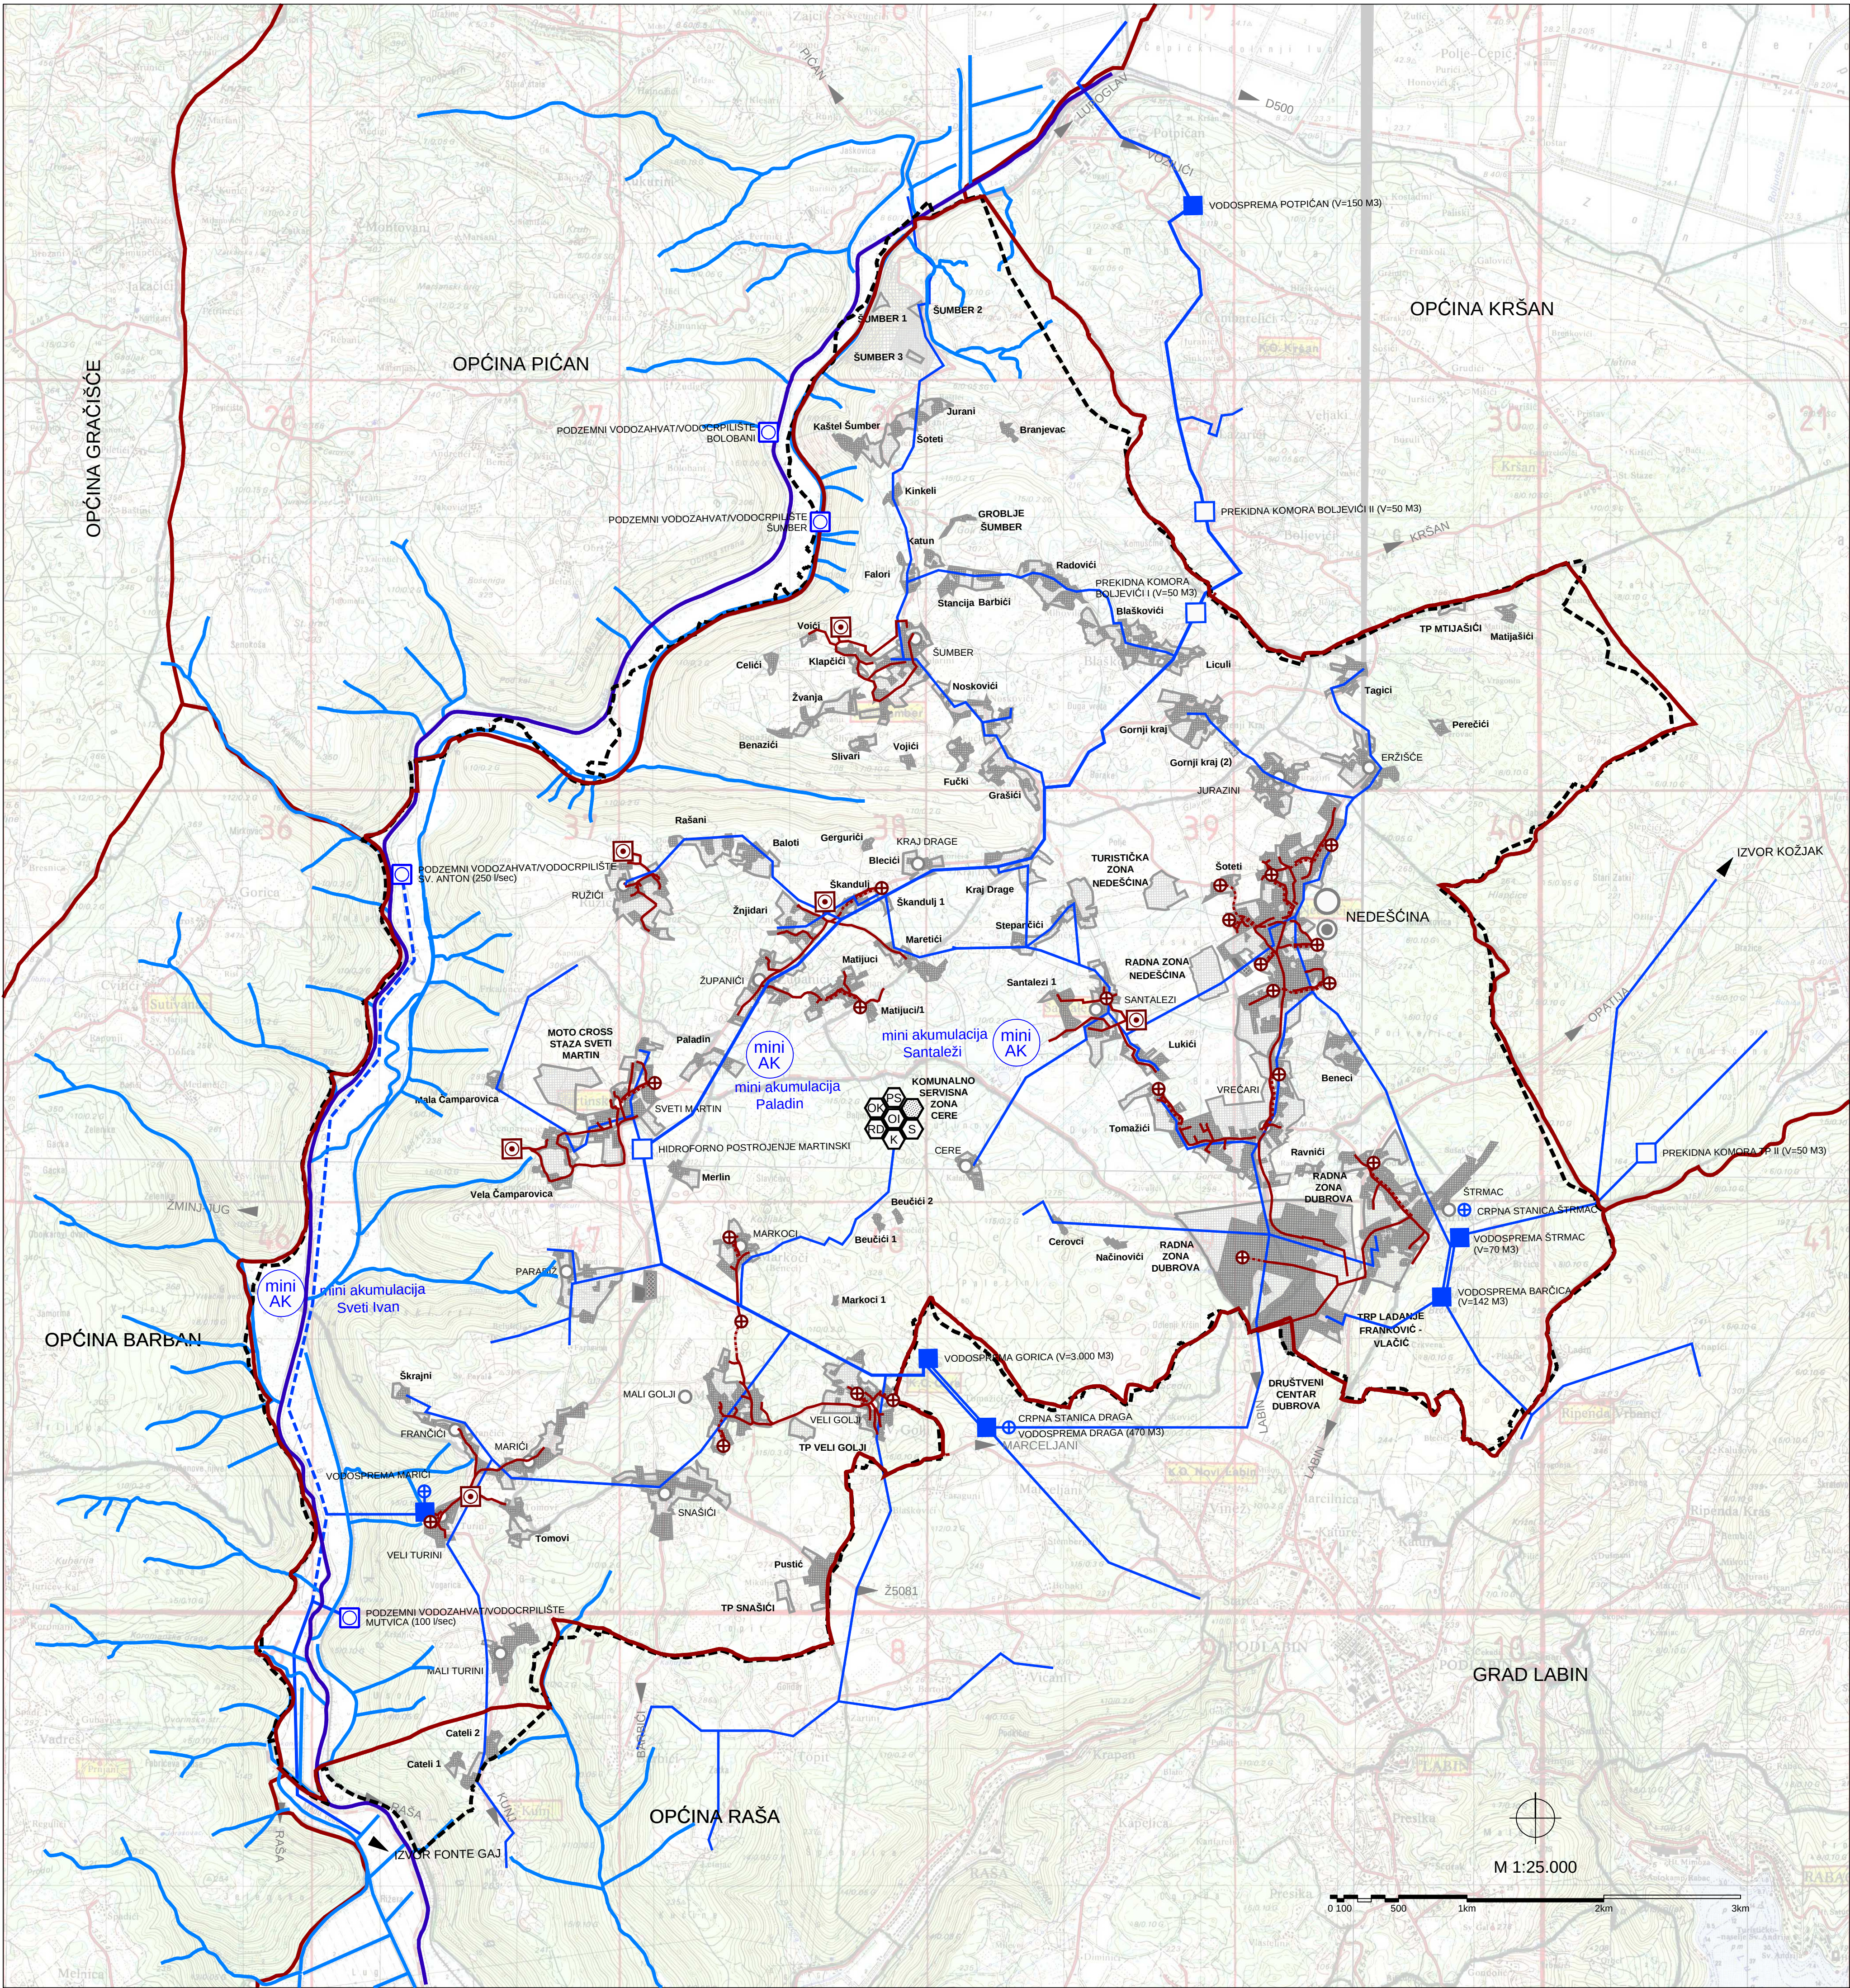

TUMAČ ZNAKOV LJA

GRANICE

TERITORIJALNE I STATISTIČKE GRANICE

ADMINISTRATIVNA GRANICA OPĆINE (DGU)

OSTALE GRANICE

OBUHVAAT PROSTORNOG PLANA

PROSTORI/POVRŠINE ZA RAZVOJ I UREĐENJE

RAZVOJ I UREĐENJE PROSTORA/POVRŠINA NASELJA I IZDOVOJENIH DIJELOVA NASELJA

GRAĐEVINSKA PODRUČJA

VODNOGOSPODARSKI SUSTAV

KORIŠTENJE VODA

VODOOPSKRBA

VODOZAHVAT / VODOCRPILISTE - PODZEMNI

VODOSPREMA

VODNA KOMORA

CRPNA STANICA

MAGISTRALNI VODOOPSKRBNI CJEVOVOD

OSTALI VODOOPSKRBNI CJEVOVODI

UREĐENJE VODOTOKA I VODA

VODOTOK 1. REDA

VODOTOK 2. REDA

MINI AKUMULACIJA

ODVODNJA OTPADNIH VODA

UREĐAJ ZA PROČIŠĆAVANJE OTPADNIH VODA

CRPNA STANICA

GRAVITACIJSKI KOLEKTOR

TLAČNI KOLEKTOR

OBRADA, SKLADIŠTENJE I ODLAGANJE OTPADA

ODLAGALIŠTE OTPADA (OK - KOMUNALNI OTPAD)

ODLAGALIŠTE INTERNOG OTPADA

SABIRNO MJESTO OPASNOG OTPADA

PRETOVARNA STANICA

RECIKLAŽNO DVORIŠTE

KOMPOSTANA

SORTIRNICA