
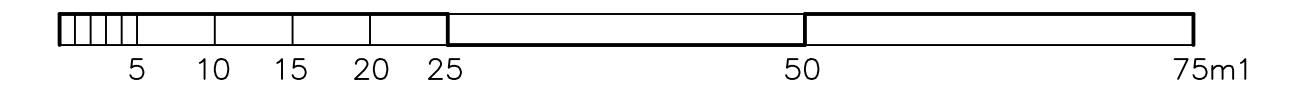


OPĆINA SVETA NEDELJA

URBANISTIČKI PLAN UREĐENJA, UPU-10

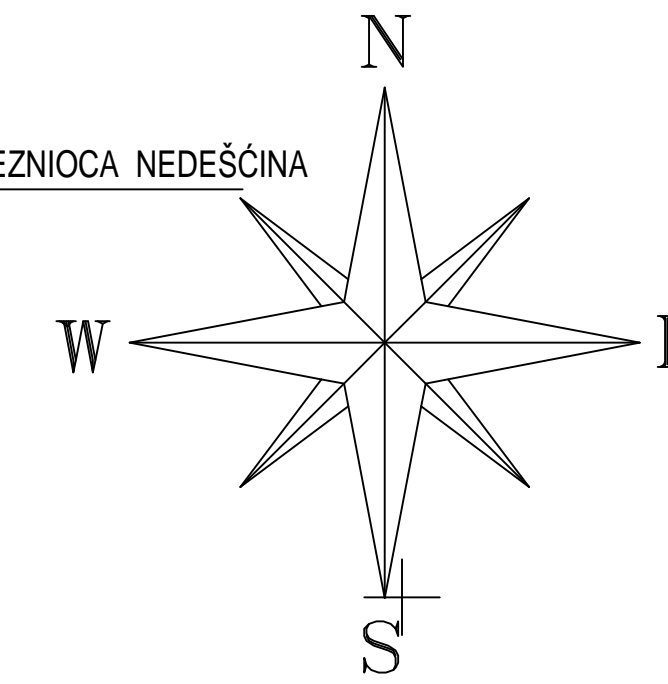

GRANICA OBUHVATA URBANISTIČKOG PLANA UREĐENJA KOJI SE STAVLJA IZVAN SNAGE

1. GRANICE



- GRANICA OBUHVATA PLANA
- GRANICA ČESTICA

2. RAZVOJ I UREĐENJE ZONE

- I2 GOSP. NAMJENA, PROIZVODNA PRETEŽITO ZANATSKA
- Z INTERNO ZAŠTITNO ZELENILO
- IS GRAĐEVNA ČESTICA KOMUNALNIH UREĐAJA
- P JAVNI PARKING P1 osobna vozila P2 teretna i osobna vozila

3. PROMETNI SUSTAV

- A1,2 LOKALNA CESTA RASKRIŽJE
- INTERNA CESTA ZONE
- C PROMETNE POVRŠINE
- PRIKLJUČAK NA JAVNU PROMETNU POVRŠINU
- LOKALNA CESTA

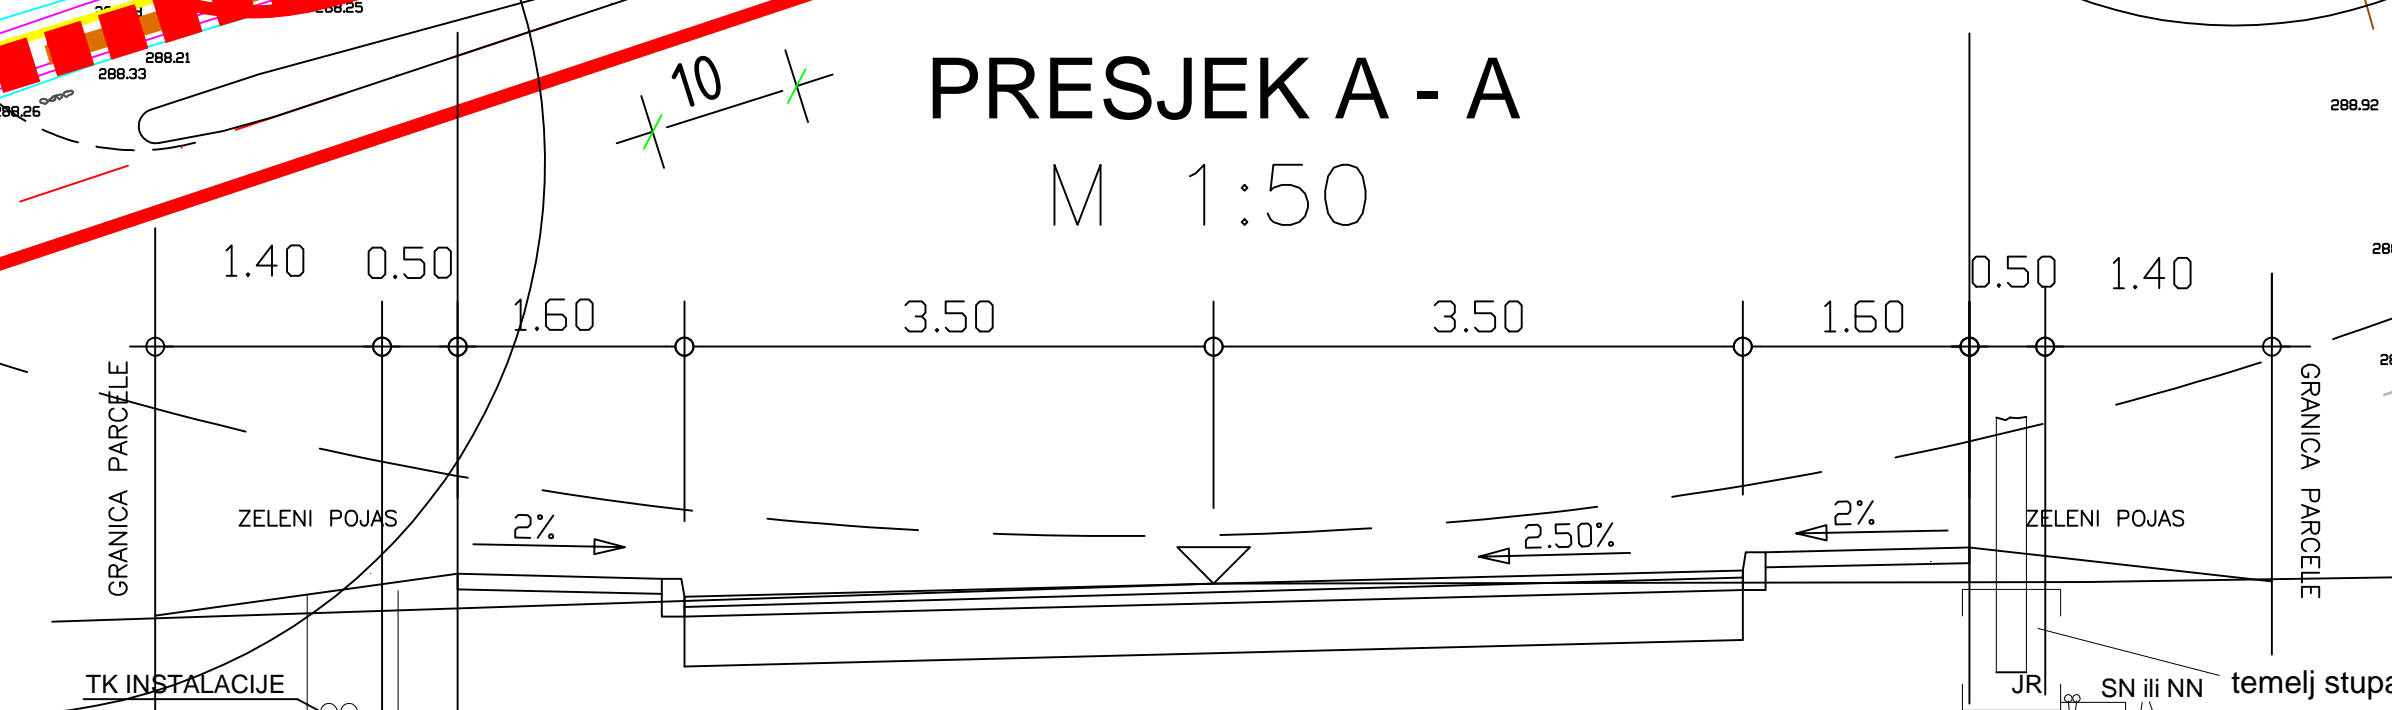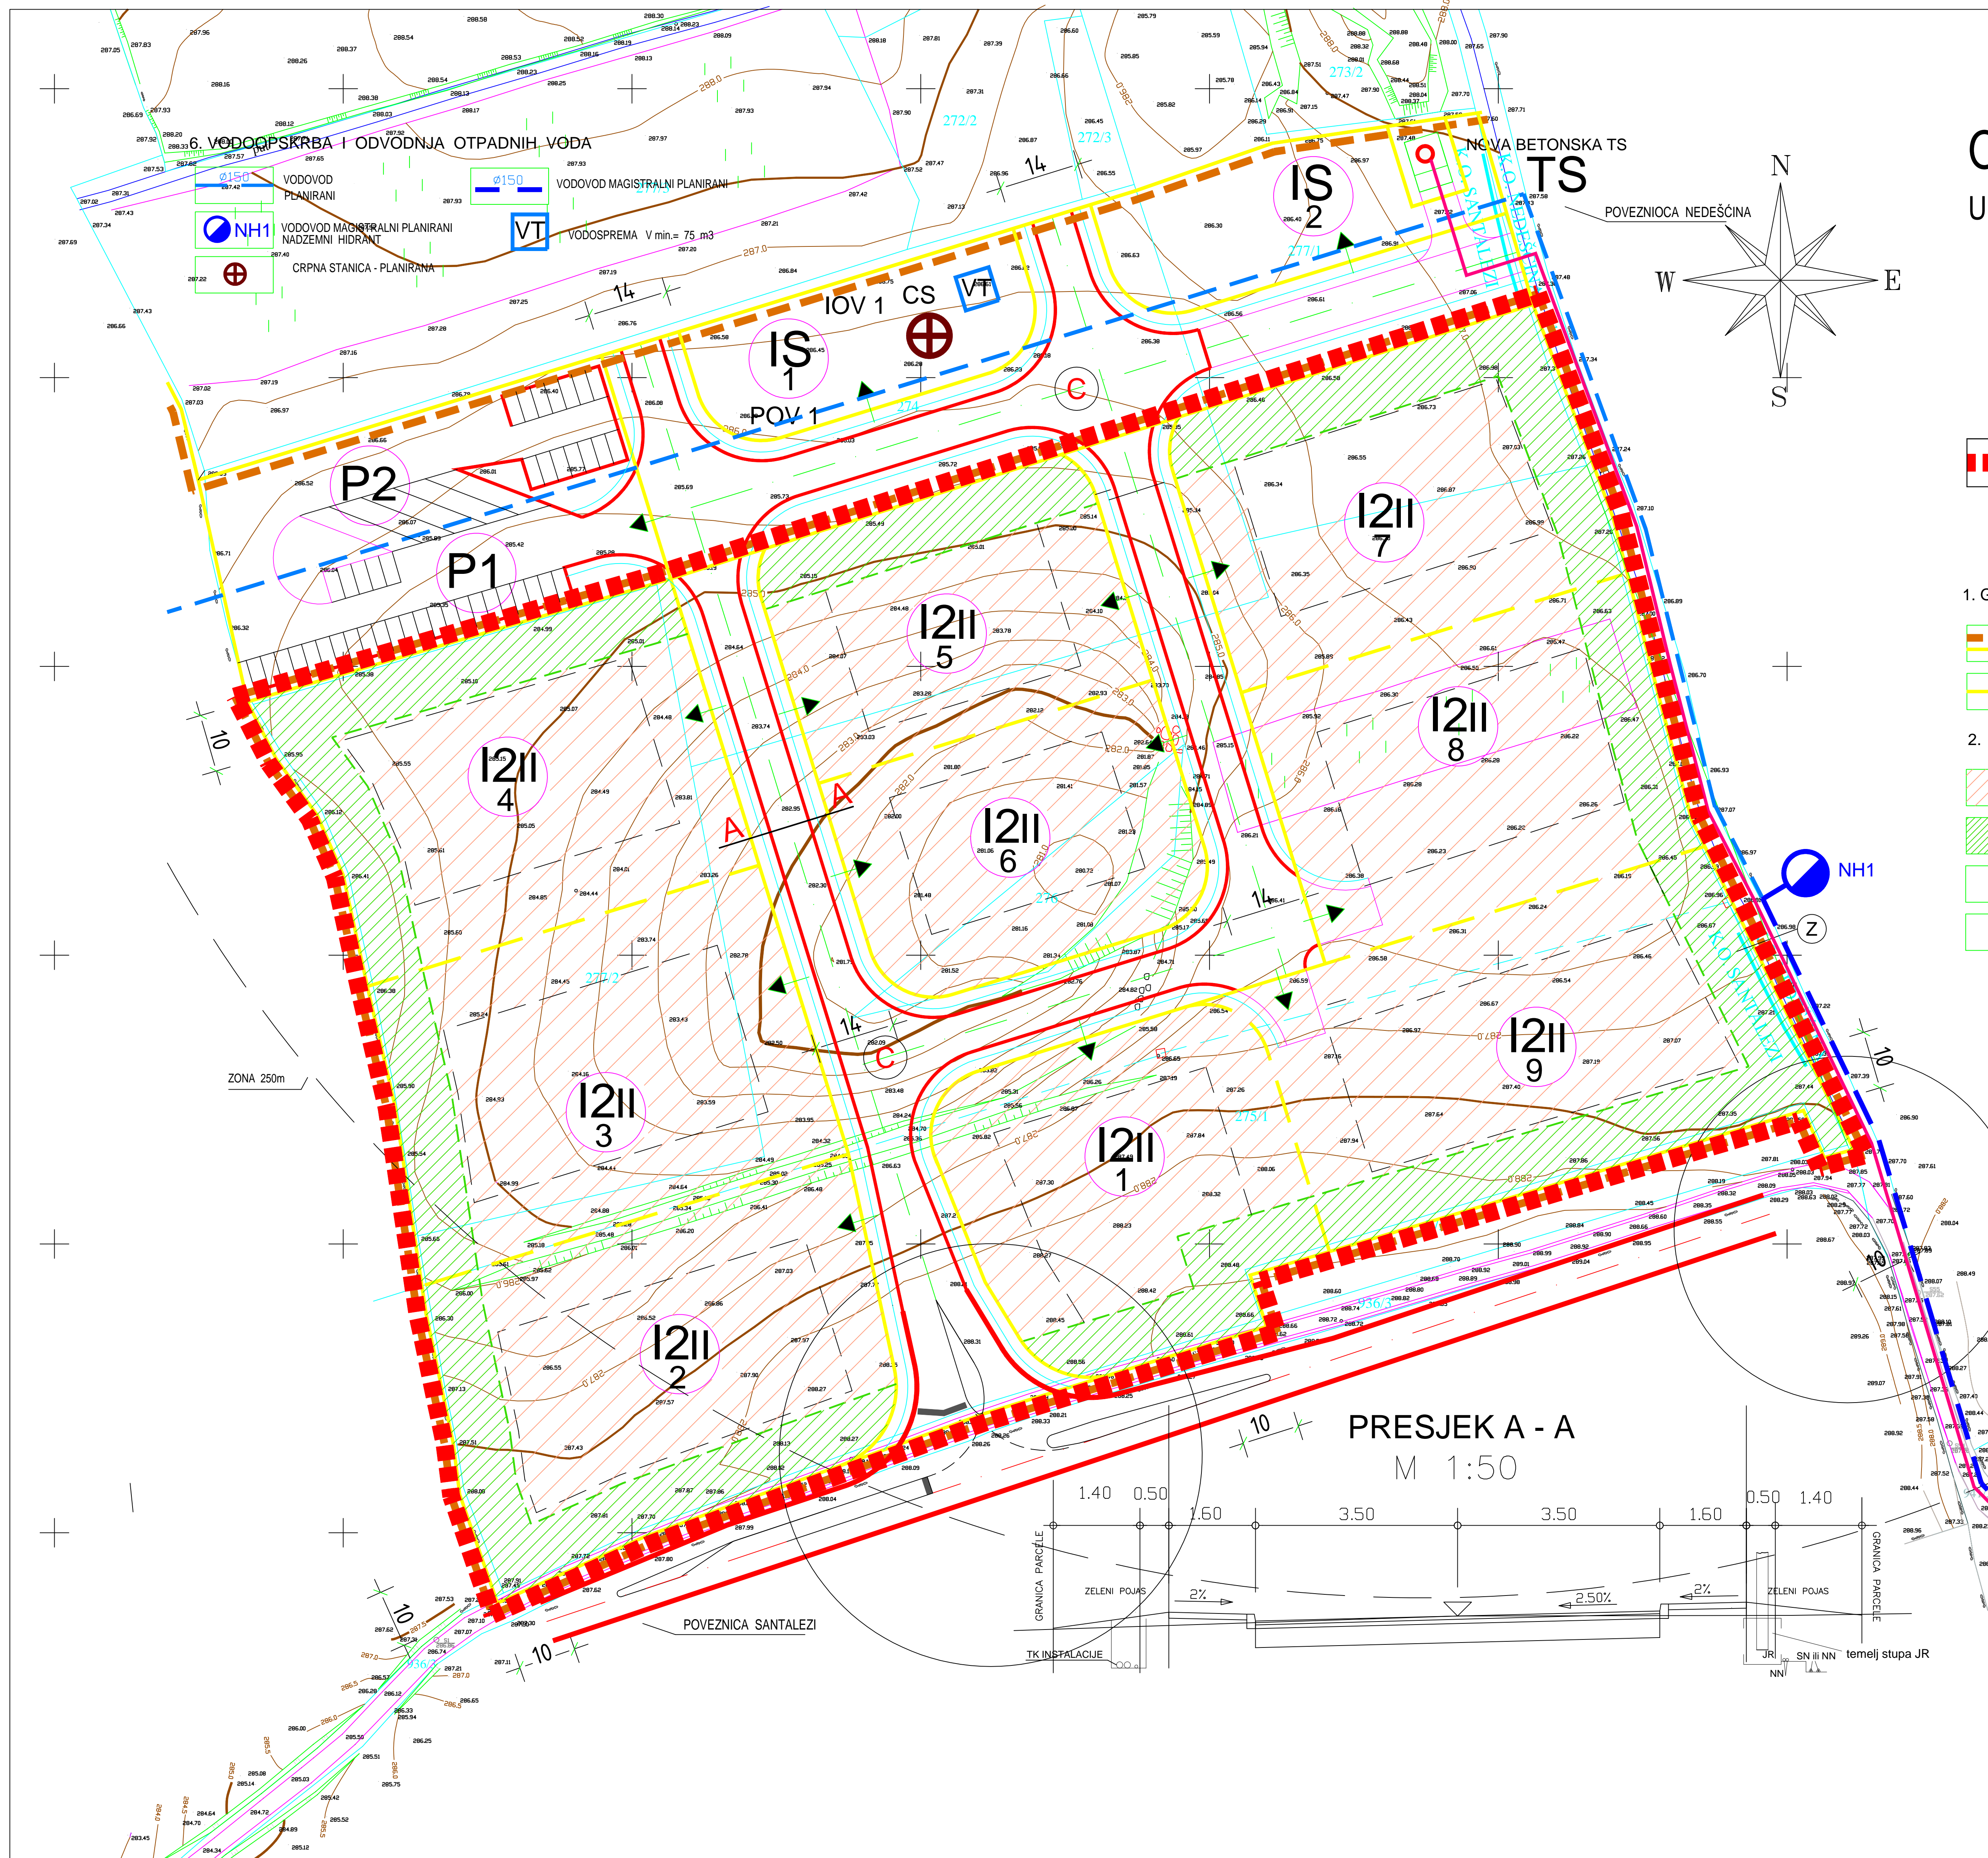

Županija:	ISTARSKA ŽUPANIJA
Općina:	OPĆINA SVETA NEDELJA
STAVLJANJE IZVAN SNAGE URBANISTIČKOG PLANA UREĐENJA UPU 10 GOSPODARSKA ZONA PROIZVODNE NAMJENE I2 NEDEŠČINA II	
Prijedlog prostornog plana za javnu raspravu	
PROMETNA MREŽA	
Broj kartografskog prikaza:	2.1.
Mjerilo kartografskog prikaza:	1 : 500
Odluka predstavničkog tijela o provođenju postupka i stavljanju izvan snage (službeno glasilo):	"Službene novine Općine Sveta Nedelja" br. 5/23
Odluka predstavničkog tijela o stavljanju izvan snage (službeno glasilo):	"Službene novine Općine Sveta Nedelja" br. 5/23
Javna rasprava (datum objave):	Javni uvid održan
	od: do:
Pravna osoba:	Odgovorna osoba za provođenje javne rasprave (ime, prezime i potpis):
	Iris Gergorić Vojić
Pečat pravne osobe:	Urban Plan d.o.o.
Pečat pravne osobe koja je izradila plan:	Odgovorna osoba (ime, prezime i potpis):
	Jasminka Peharda-Doblanović, dipl.ing.arh.
Odgovori voditelji izrade nacrtu prijedloga stavljanja izvan snage:	Jasminka Peharda-Doblanović, dipl.ing.arh.
Stručni tim:	Eli Mišan, dipl.ing.arh. Suzana Brnčić, arh.teh.
Pečat predstavničkog tijela:	Predsjednik predstavničkog tijela (ime, prezime i potpis):
	Nenad Radićanin
Istovjetnost ovog prostornog plana s izvornikom ovrjava (ime, prezime i potpis):	Pečat nadležnog tijela: