


OPĆINA SVETA NEDELJA

URBANISTIČKI PLAN UREĐENJA , UPU-9

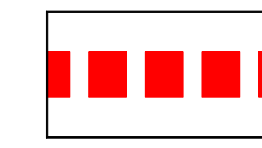

GRANICA OBUHVATA
URBANISTIČKOG PLANA UREĐENJA
KOJI SE STAVLJA IZVAN SNAGE

1. GRANICE

- GRANICA OBUHVATA PLANA
- GRANICA ČESTICA

2. RAZVOJ I UREĐENJE ZONE



- GOSPODARSKA NAMJENA, PROIZVODNA, PRETEŽITO ZANATSKA
- INTERNO ZAŠTITNO ZELENILO
- GRADEVNA ČESTICA KOMUNALNIH UREĐAJA
- JAVNI PARKING P1 osobna vozila P2 teretna i osobna vozila

6. VODOOPSKRBA I ODVODNJA OTPADNIH VODA

- VODOVOD
- VODOVOD MAGISTRALNI PLANIRANI
- VODOVOD MAGISTRALNI PLANIRANI NADZEMNI HIDRANT
- CRPNA STANICA - PLANIRANA
- VODOSPREMA V min.= 75 m3

3. PROMETNI SUSTAV

- LOKALNA CESTA RASKRŠĆE
- INTERNA CESTA ZONE
- PROMETNE POVRŠINE
- PRIKLJUČAK NA JAVNU PROMETNU POVRŠINU

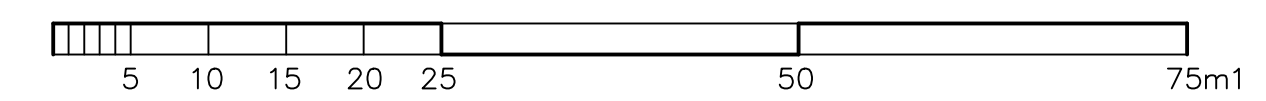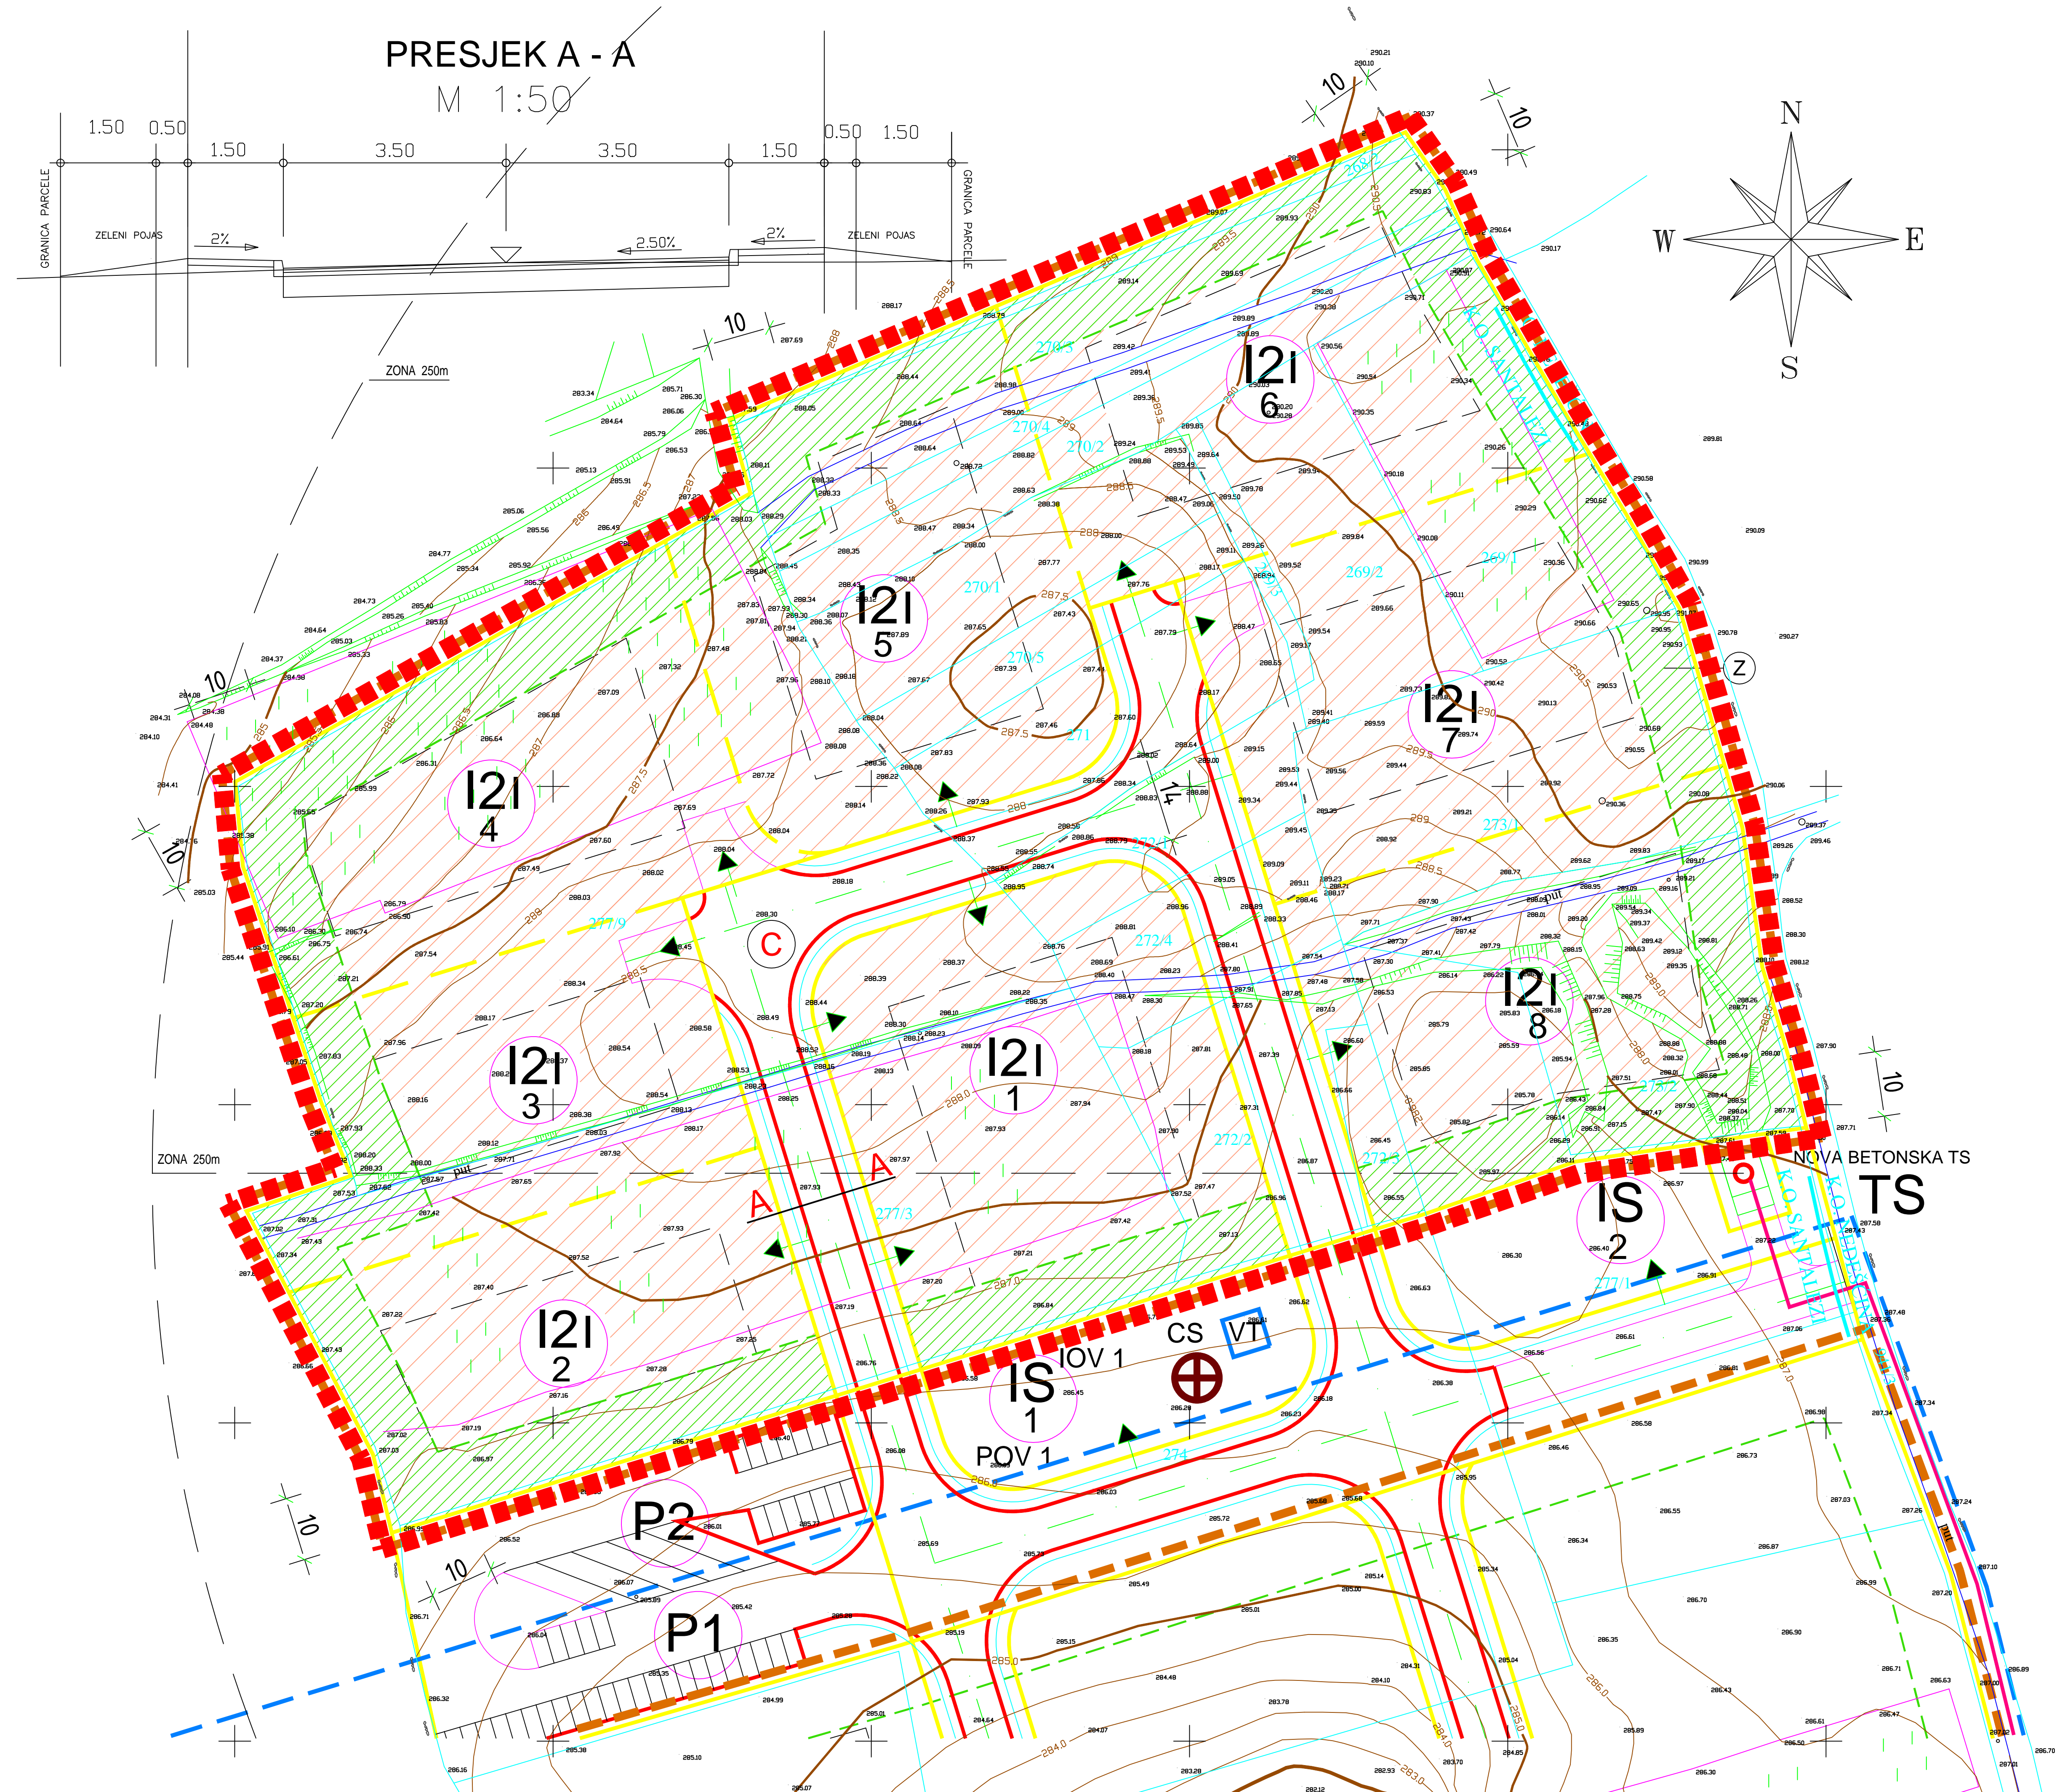

Županija: ISTARSKA ŽUPANIJA Općina: OPĆINA SVETA NEDELJA	
Naziv prostornog plana: STAVLJANJE IZVAN SNAGE URBANISTIČKOG PLANA UREĐENJA UPU 9 GOSPODARSKA ZONA PROIZVODNE NAMJENE I2 NEDEŠČINA I Faza izrade: Prijedlog prostornog plana za javnu raspravu	
Naziv kartografskog prikaza: PROMETNA MREŽA	
Broj kartografskog prikaza: 2.1.	Mjerilo kartografskog prikaza: 1 : 500
Odluka predstavničkog tijela o provođenju postupka o stavljanju izvan snage (službeno glasilo): "Službene novine Općine Sveta Nedelja" br. 5/23	
Odluka predstavničkog tijela o stavljanju izvan snage (službeno glasilo): "Službene novine Općine Sveta Nedelja" br.	
Javna rasprava (datum objave):	Javni uvid održan: od: do:
Pečat tijela odgovornog za provođenje javne rasprave:	Odgovorna osoba za provođenje javne rasprave (ime, prezime i potpis): Iris Gergorić Vojić
Pravna osoba:	Urban Plan d.o.o.
Pečat pravne osobe:	Odgovorna osoba (ime, prezime i potpis): Broj elab. N-53/2023 Jasminka Peharda-Doblanović, dipl.ing.arh.
Odgovorni voditelj izrade nacrtu prijedloga stavljanja izvan snage: Jasminka Peharda-Doblanović, dipl.ing.arh.	
Stručni tim: Eli Mišan, dipl.ing.arh. Suzana Brnabić, arh.teh.	
Pečat predstavničkog tijela:	Predsjednik predstavničkog tijela (ime, prezime i potpis): Nenad Radićanin
Istovjetnost ovog prostornog plana s izvornikom ovjerava (ime, prezime i potpis):	
Pečat nadležnog tijela:	