


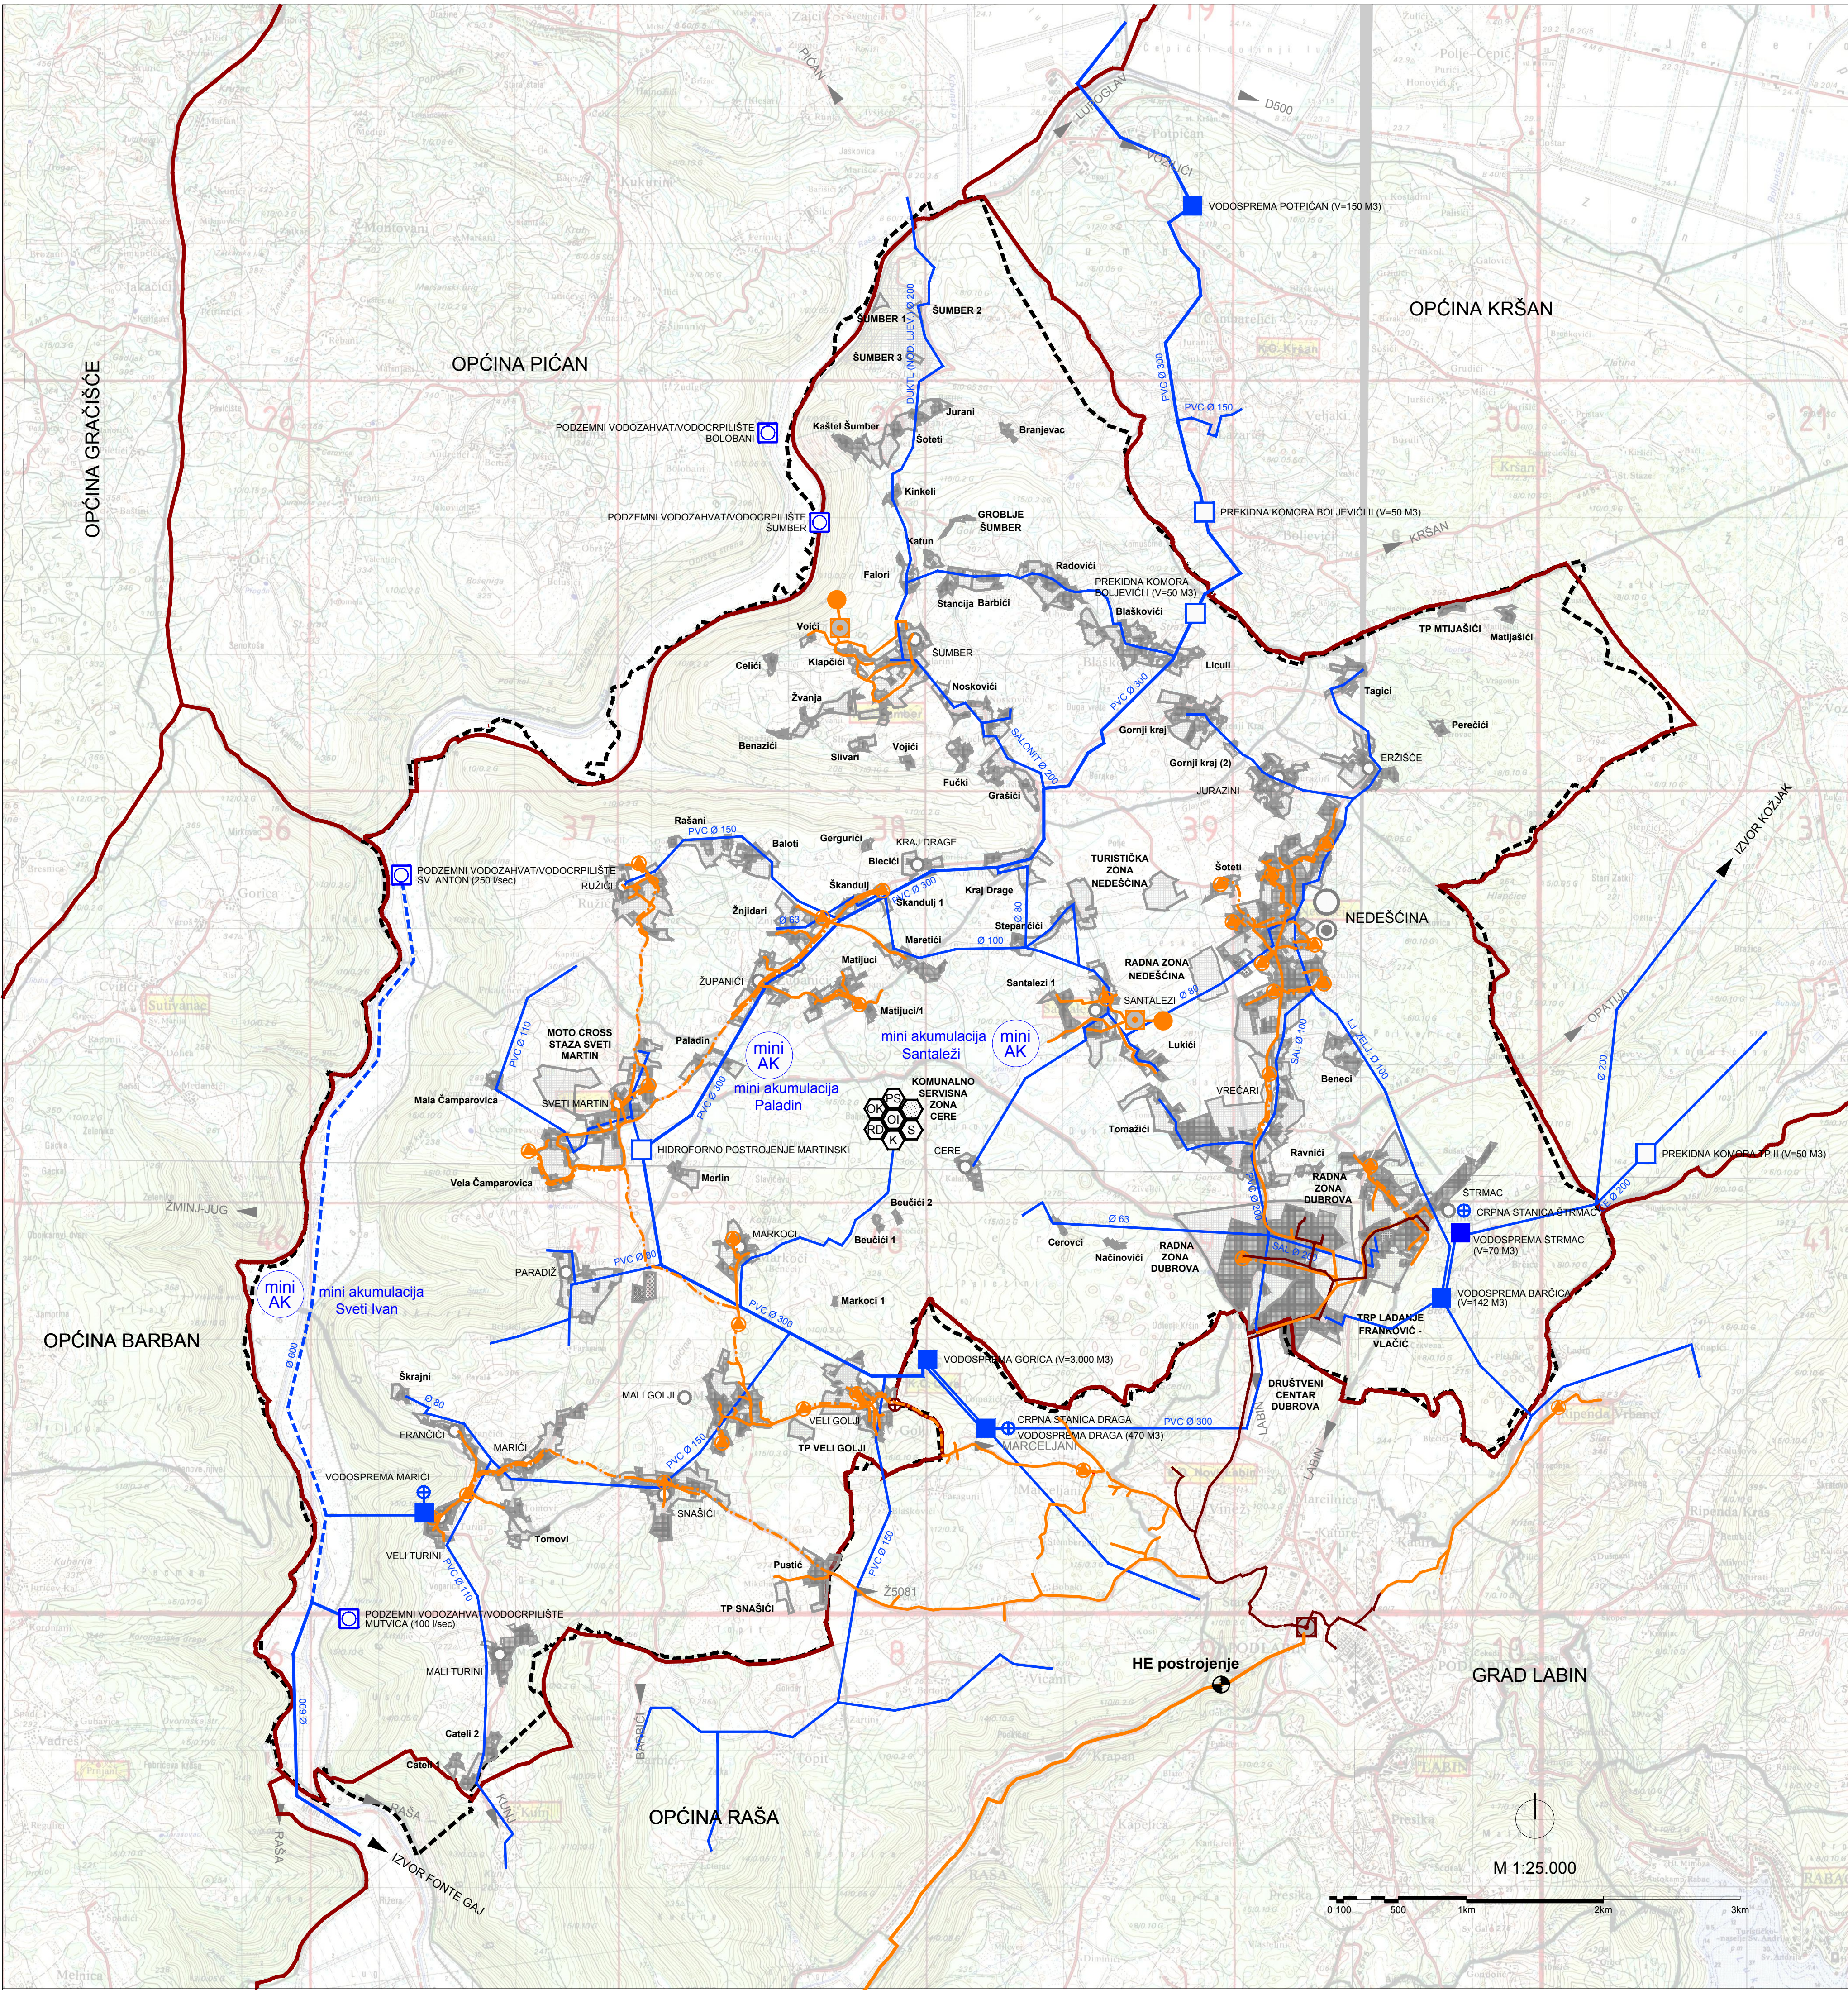

TUMAČ ZNAKOVLJA

GRANICE

TERRITORIJALNE I STATISTIČKE GRANICE

OPĆINSKA / GRADSKA GRANICA

OSTALE GRANICE

OBUHVAAT PROSTORNOG PLANA

PROSTOR/POVRŠINE ZA RAZVOJ I UREĐENJE

RAZVOJ I UREĐENJE PROSTORA/POVRŠINA NASELJA I IZDOJENIH

DIJELOVA NASELJA

GRABEVINSKA PODRUČJA

VODNOGOSPODARSKI SUSTAV

KORIŠTENJE VODA

VODOOPSKRBA

VODOZAHVAT / VODOCRPILIŠTE - PODZEMNI

VODOSPREMA

VODNA KOMORA

CRPNA STANICA

MAGISTRALNI VODOOPSKRBNI CJEVOVOD

OSTALI VODOOPSKRBNI CJEVOVODI

UREĐENJE VODOTOKA I VODA

VODOTOK 1. REDA

VODOTOK 2. REDA

MINI AKUMULACIJA

UPOV TE Vlaška

ODVODNJA OTPADNIH VODA

UREDAJ ZA PROČIŠĆAVANJE - PLANIRANI

ISPUST - PLANIRANI

CRPNA STANICA - PLANIRANA

GLAVNI DOVODNI KANAL (KOLEKTOR) - PLANIRANI

OSTALI DOVODNI KANALI - PLANIRANI

OSTALI DOVODNI KANALI - POSTOJEĆI

OBRADA, SKLADIŠTENJE I ODLAGANJE OTPADA

ODLAGALIŠTE OTPADA (OK - KOMUNALNI OTPAD)

ODLAGALIŠTE INTERNOG OTPADA

SABIRNO MJESTO OPASNOG OTPADA

PRETOVARNA STANICA

RECIKLAŽNO DVORIŠTE

KOMPOSTANA

SORTIRNICA

Županija:	ISTARSKA ŽUPANIJA		
Općina:	OPĆINA SVETA NEDELJA		
Naziv prostornog plana:			
Izmjene i dopune prostornog plana uređenja Općine Sveta Nedelja Prijedlog za drugu Ponovnu javnu raspravu			
Faza izrade:	INFRASTRUKTURNI SUSTAVI VODNOGOSPODARSKI SUSTAV I OBRADA, SKLADIŠTENJE I ODLAGANJE OTPADA		
Naziv kartografskog prikaza:	2.B	Mjerilo kartografskog prikaza:	1 : 25 000
Oduka predstavničkog tijela o izradi prostornog plana (službeno glasilo):		Oduka predstavničkog tijela o donošenju prostornog plana (službeno glasilo):	
Službene novine Općine Sveta Nedelja, br. 08/18		Službene novine Općine Sveta Nedelja, br.	
Javna rasprava (datum objave):	18.04.2019.	Javni uvid održan od: 28.04.2019.	do: 10.05.2019.
Ponovna javna rasprava (datum objave):	22.10.2019.	Ponovni javni uvid održan od: 30.10.2019.	do: 08.11.2019.
Pečat tijela odgovornog za provođenje javne rasprave:		Odgovorna osoba za provođenje javne rasprave (ime, prezime i potpis):	
		Vitaljano Beletić, Pročelnik JUO	
Koordinator nositelja izrade plana:			
Gianvlado Klarić, Načelnik			
Pravna osoba koja je izradila prostorni plan:			
Novi Urbanizam d.o.o.			
Pečat pravne osobe koja je izradila prostorni plan:		Nenad Novković, dipl.ing.arh.	
Odgovorni voditelj izrade nacrtu prijedloga prostornog plana:			
Nenad Novković, dipl.ing.arh.			
Stručni suradnici:			
Željko Delić, dipl.ing.građ. Nataša Čehić, dipl.ing.agr.			
Pečat predstavničkog tijela:		Predsjednik Općinskog vijeća:	
		Valter Golja	
Istovjetnost ovog prostornog plana s izvornikom ovjerava (ime, prezime i potpis):		Pečat predstavničkog tijela:	
 NOVI URBANIZAM d.o.o.			