


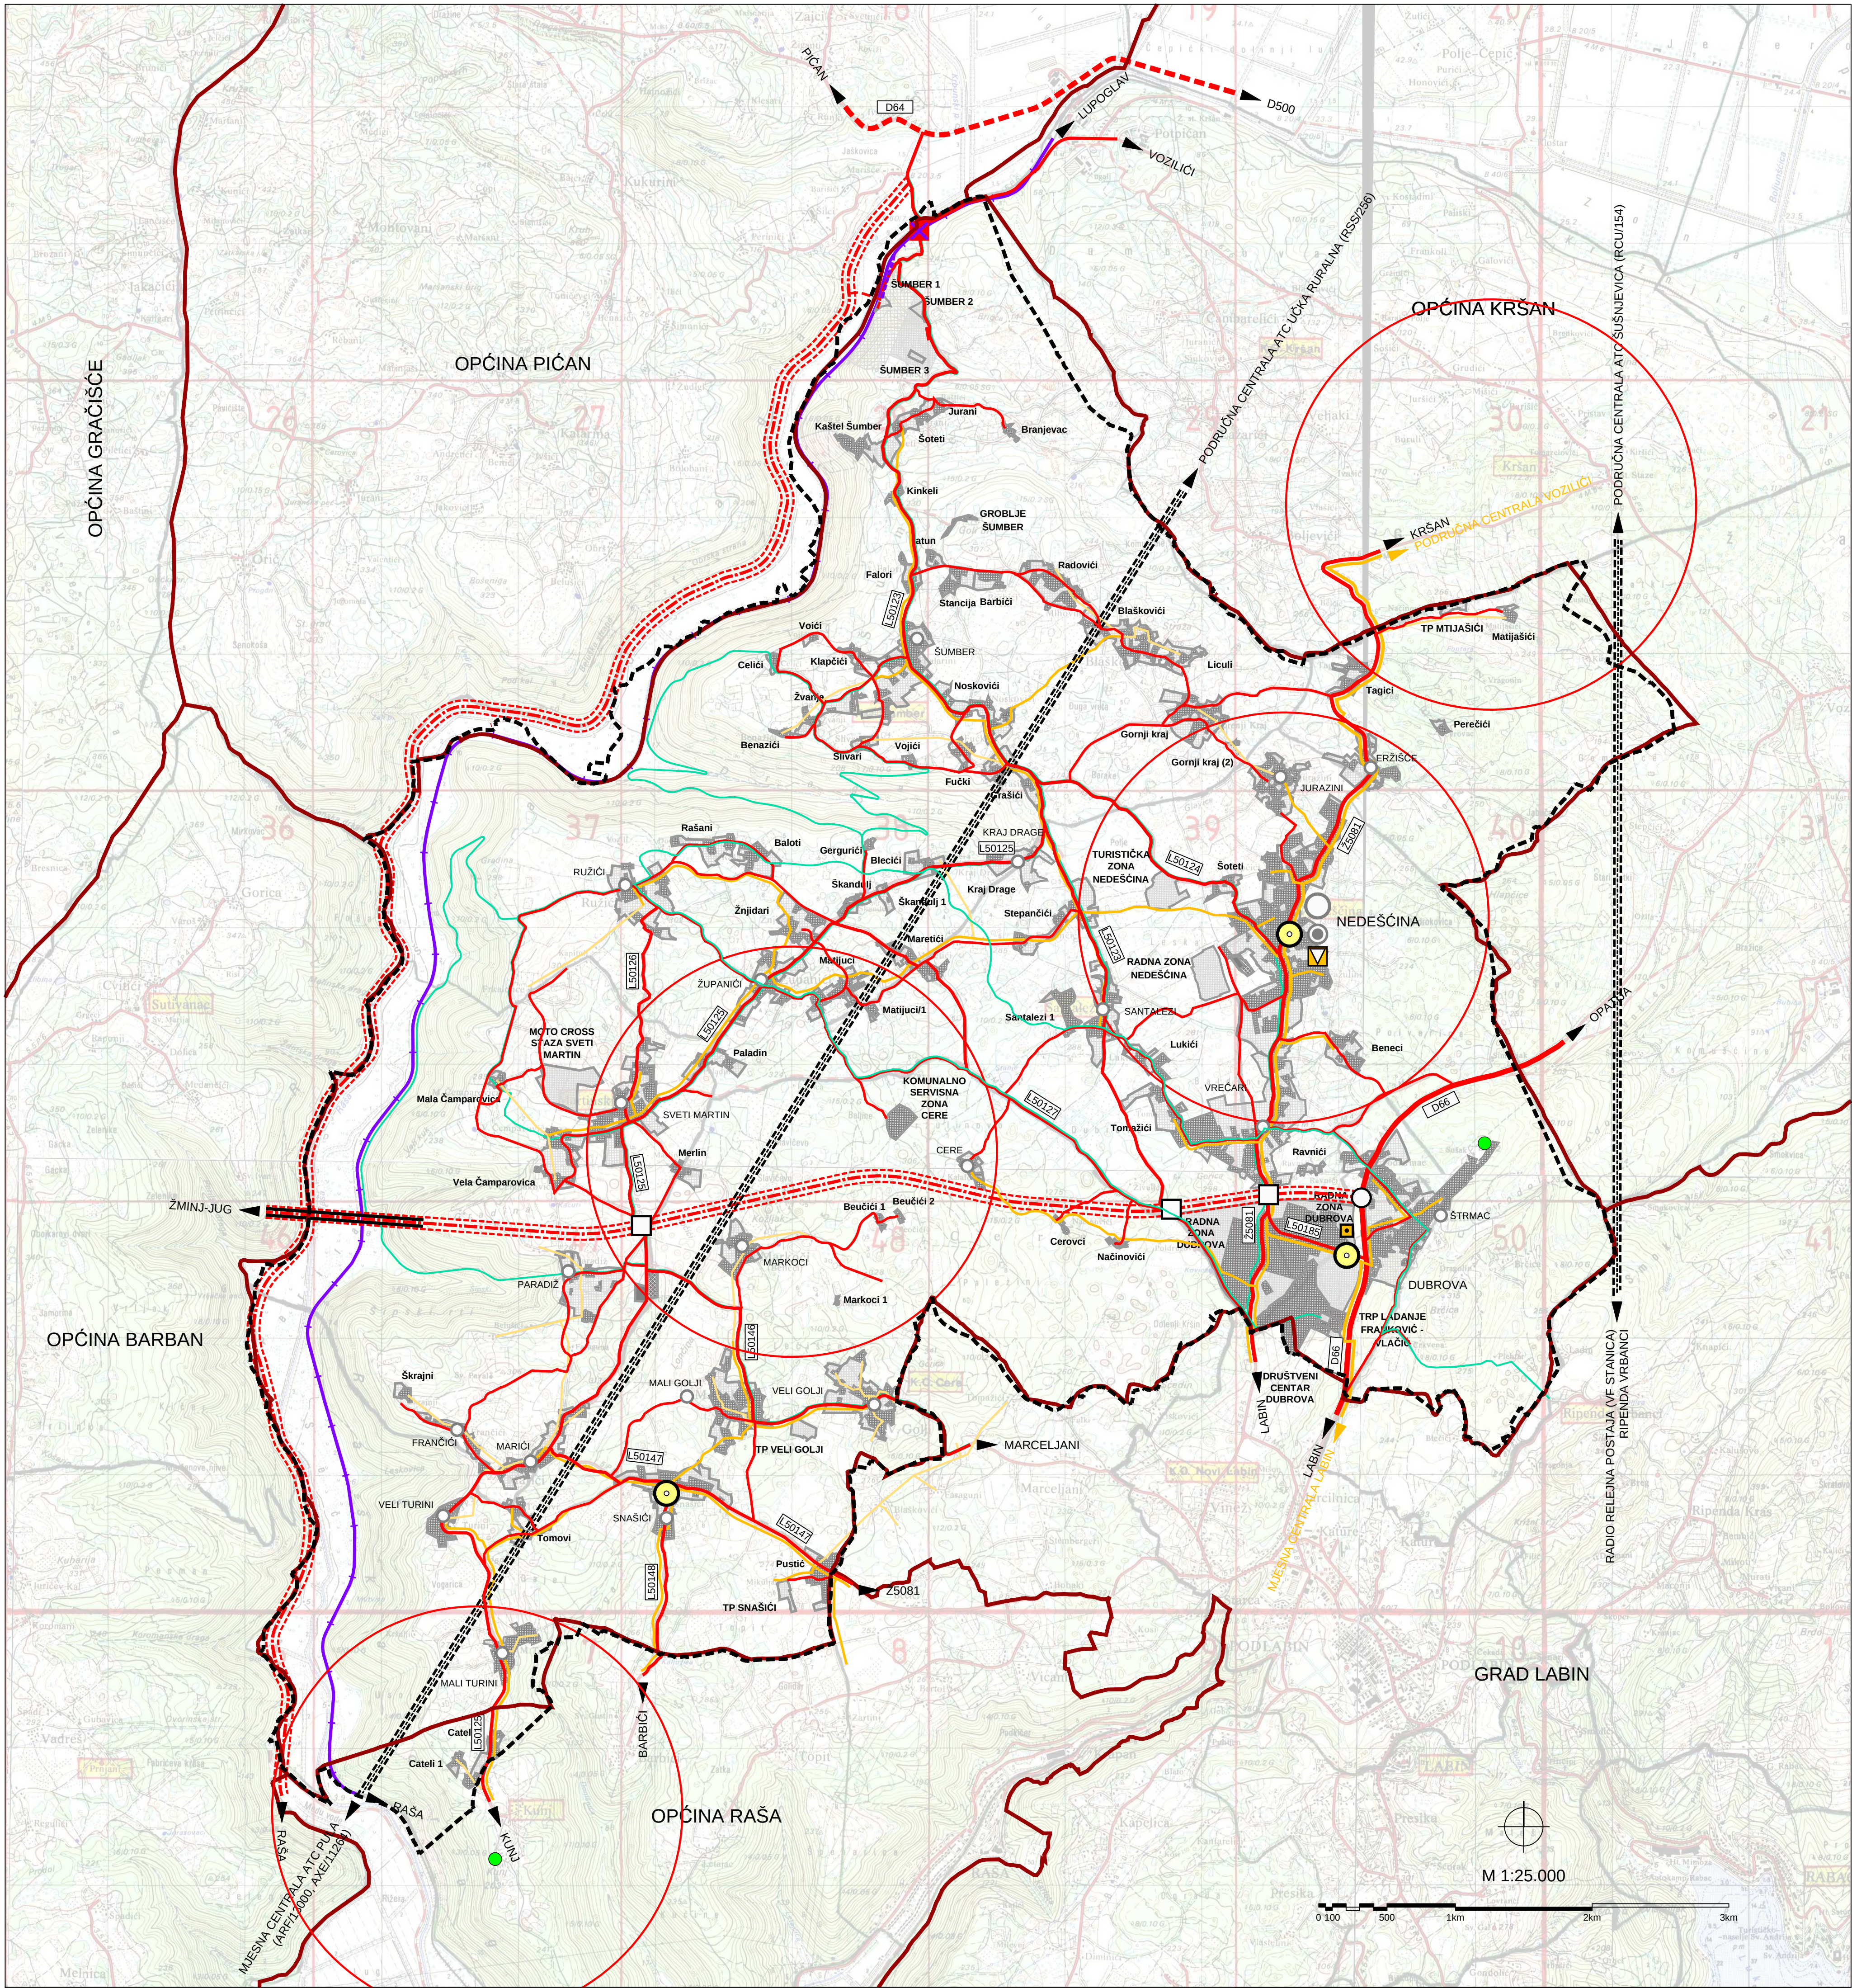

### TUMAČ ZNAKOVLJA

#### GRANICE

##### TERITORIJALNE I STATISTIČKE GRANICE

ADMINISTRATIVNA GRANICA OPĆINE (DGU)

##### OSTALE GRANICE

OBUHVAT PROSTORNOG PLANA

#### PROSTORI/POVRŠINE ZA RAZVOJ I UREĐENJE

##### RAZVOJ I UREĐENJE PROSTORA/POVRŠINA NASELJA I IZDOJENIH DIJELOVA NASELJA

GRADEVINSKA PODRUČJA

#### PROMET

##### CESTOVNI PROMET

OSTALE DRŽAVNE CESTE (D)

ŽUPANIJSKE CESTE (Ž)

LOKALNE CESTE (L)

NERAZVRSTANE CESTE

KORIDOR/TRASA CESTE U ISTRAŽIVANJU - "ISTARSKI X" (ŽMINJ - ŠTRMAC) - MOST RAŠA - POTPIČAN

RASKRIŽJE CESTA U DVIJE RAZINE

CESTOVNI PRIJELAZ U DVIJE RAZINE

MOST

TURISTIČKO-REKREACIJSKE STAZE

##### ŽELJEZNIČKI PROMET

ŽELJEZNIČKA PRUGA II. REDA - II 214 (LUPOGLAV (I 102) - RAŠA)

ŽELJEZNIČKA PRUGA - INDUSTRIJSKI KOLOSJEK - planirani

PRIJELAZ - CESTOVNI (JEDNA RAZINA)

#### POŠTA I TELEKOMUNIKACIJE

##### POŠTA

JEDINICA POŠTANSKE MREŽE

##### JAVNE TELEKOMUNIKACIJE

TELEFONSKA MREŽA - KOMUTACIJSKI ČVOROV I U NEPOKRETNOSTI MREŽI

PODRUČNA CENTRALA

##### VODOVI I KANALI

MAGISTRALNI

KORISNIČKI I SPOJNI

NADZEMNI VOD

##### JAVNE TELEKOMUNIKACIJE U POKRETNOSTI MREŽI

BAZNA RADIJSKA STANICA

##### RADIO I TV SUSTAV VEZA

RADIJSKI KORIDOR

##### ELEKTRONIČKA KOMUNIKACIJSKA INFRASTRUKTURA I DRUGA POVEZANA OPREMA NA SAMOSTOJECIM ANTENSKIM STUPOVIMA

LOKACIJE ZATEČENIH ANTENSKIH STUPOVA

PLANIRANE ELEKTRONIČKE KOMUNIKACIJSKE ZONE unutar radijusa od 1500 m

Županija:

ISTARSKA ŽUPANIJA  
OPĆINA SVETA NEDELJA

Općina:

Naziv prostornog plana:

IX. IZMJENE I DOPUNE  
PROSTORNOG PLANA UREĐENJA  
OPĆINE SVETA NEDELJA  
Prijedlog prostornog plana za javnu raspravu

Faza izrade:

Naziv kartografskog prikaza:

KORIŠTENJE I NAMJENA POVRŠINA  
PROMET, ELEKTRONIČKE KOMUNIKACIJE

Broj kartografskog prikaza:

1.B

Mjerilo kartografskog prikaza:

1 : 25 000

Odluka predstavničkog tijela o izradi plana (službeno glasilo):

"Službene novine Općine Sveta Nedelja" br. 15/22

Odluka predstavničkog tijela o donošenju plana (službeno glasilo):

"Službene novine Općine Sveta Nedelja" br.

Javna rasprava (datum objave):

Javni uvid održan

od: do:

Pečat tijela odgovornog za provođenje javne rasprave:

Odgovorna osoba za provođenje javne rasprave (ime, prezime i potpis):

Načelnica: Irene Franković

Mišljenje na prostorni plan prema članku 107. Zakona o prostornom uređenju ("Narodne novine" br. 153/13, 65/17, 114/18, 39/19 i 98/19)

Klasa:

Ur.broj:

Datum:

Pravna osoba koja je izradila plan:

Urban Plan d.o.o.

Pečat pravne osobe koja je izradila plan:

Odgovorna osoba (ime, prezime i potpis):

Broj elab: U-10/2022

Jasminka Peharda-Doblanović, dipl.ing.arh.

Odgovorni voditelj izrade nacrtu prijedloga plana:

Jasminka Peharda-Doblanović, dipl.ing.arh.

Stručni tim u izradi plana:

Jasminka Peharda-Doblanović, dipl.ing.arh.

Eli Mišan, dipl.ing.arh.

Suzana Brnabić, arh.teh.

Pečat predstavničkog tijela:

Predsjednik predstavničkog tijela (ime, prezime i potpis):

Nenad Radićanin

Istovjetnost ovog prostornog plana s izvornikom  
ovjerava (ime, prezime i potpis):

Pečat nadležnog tijela:

Urban plan