
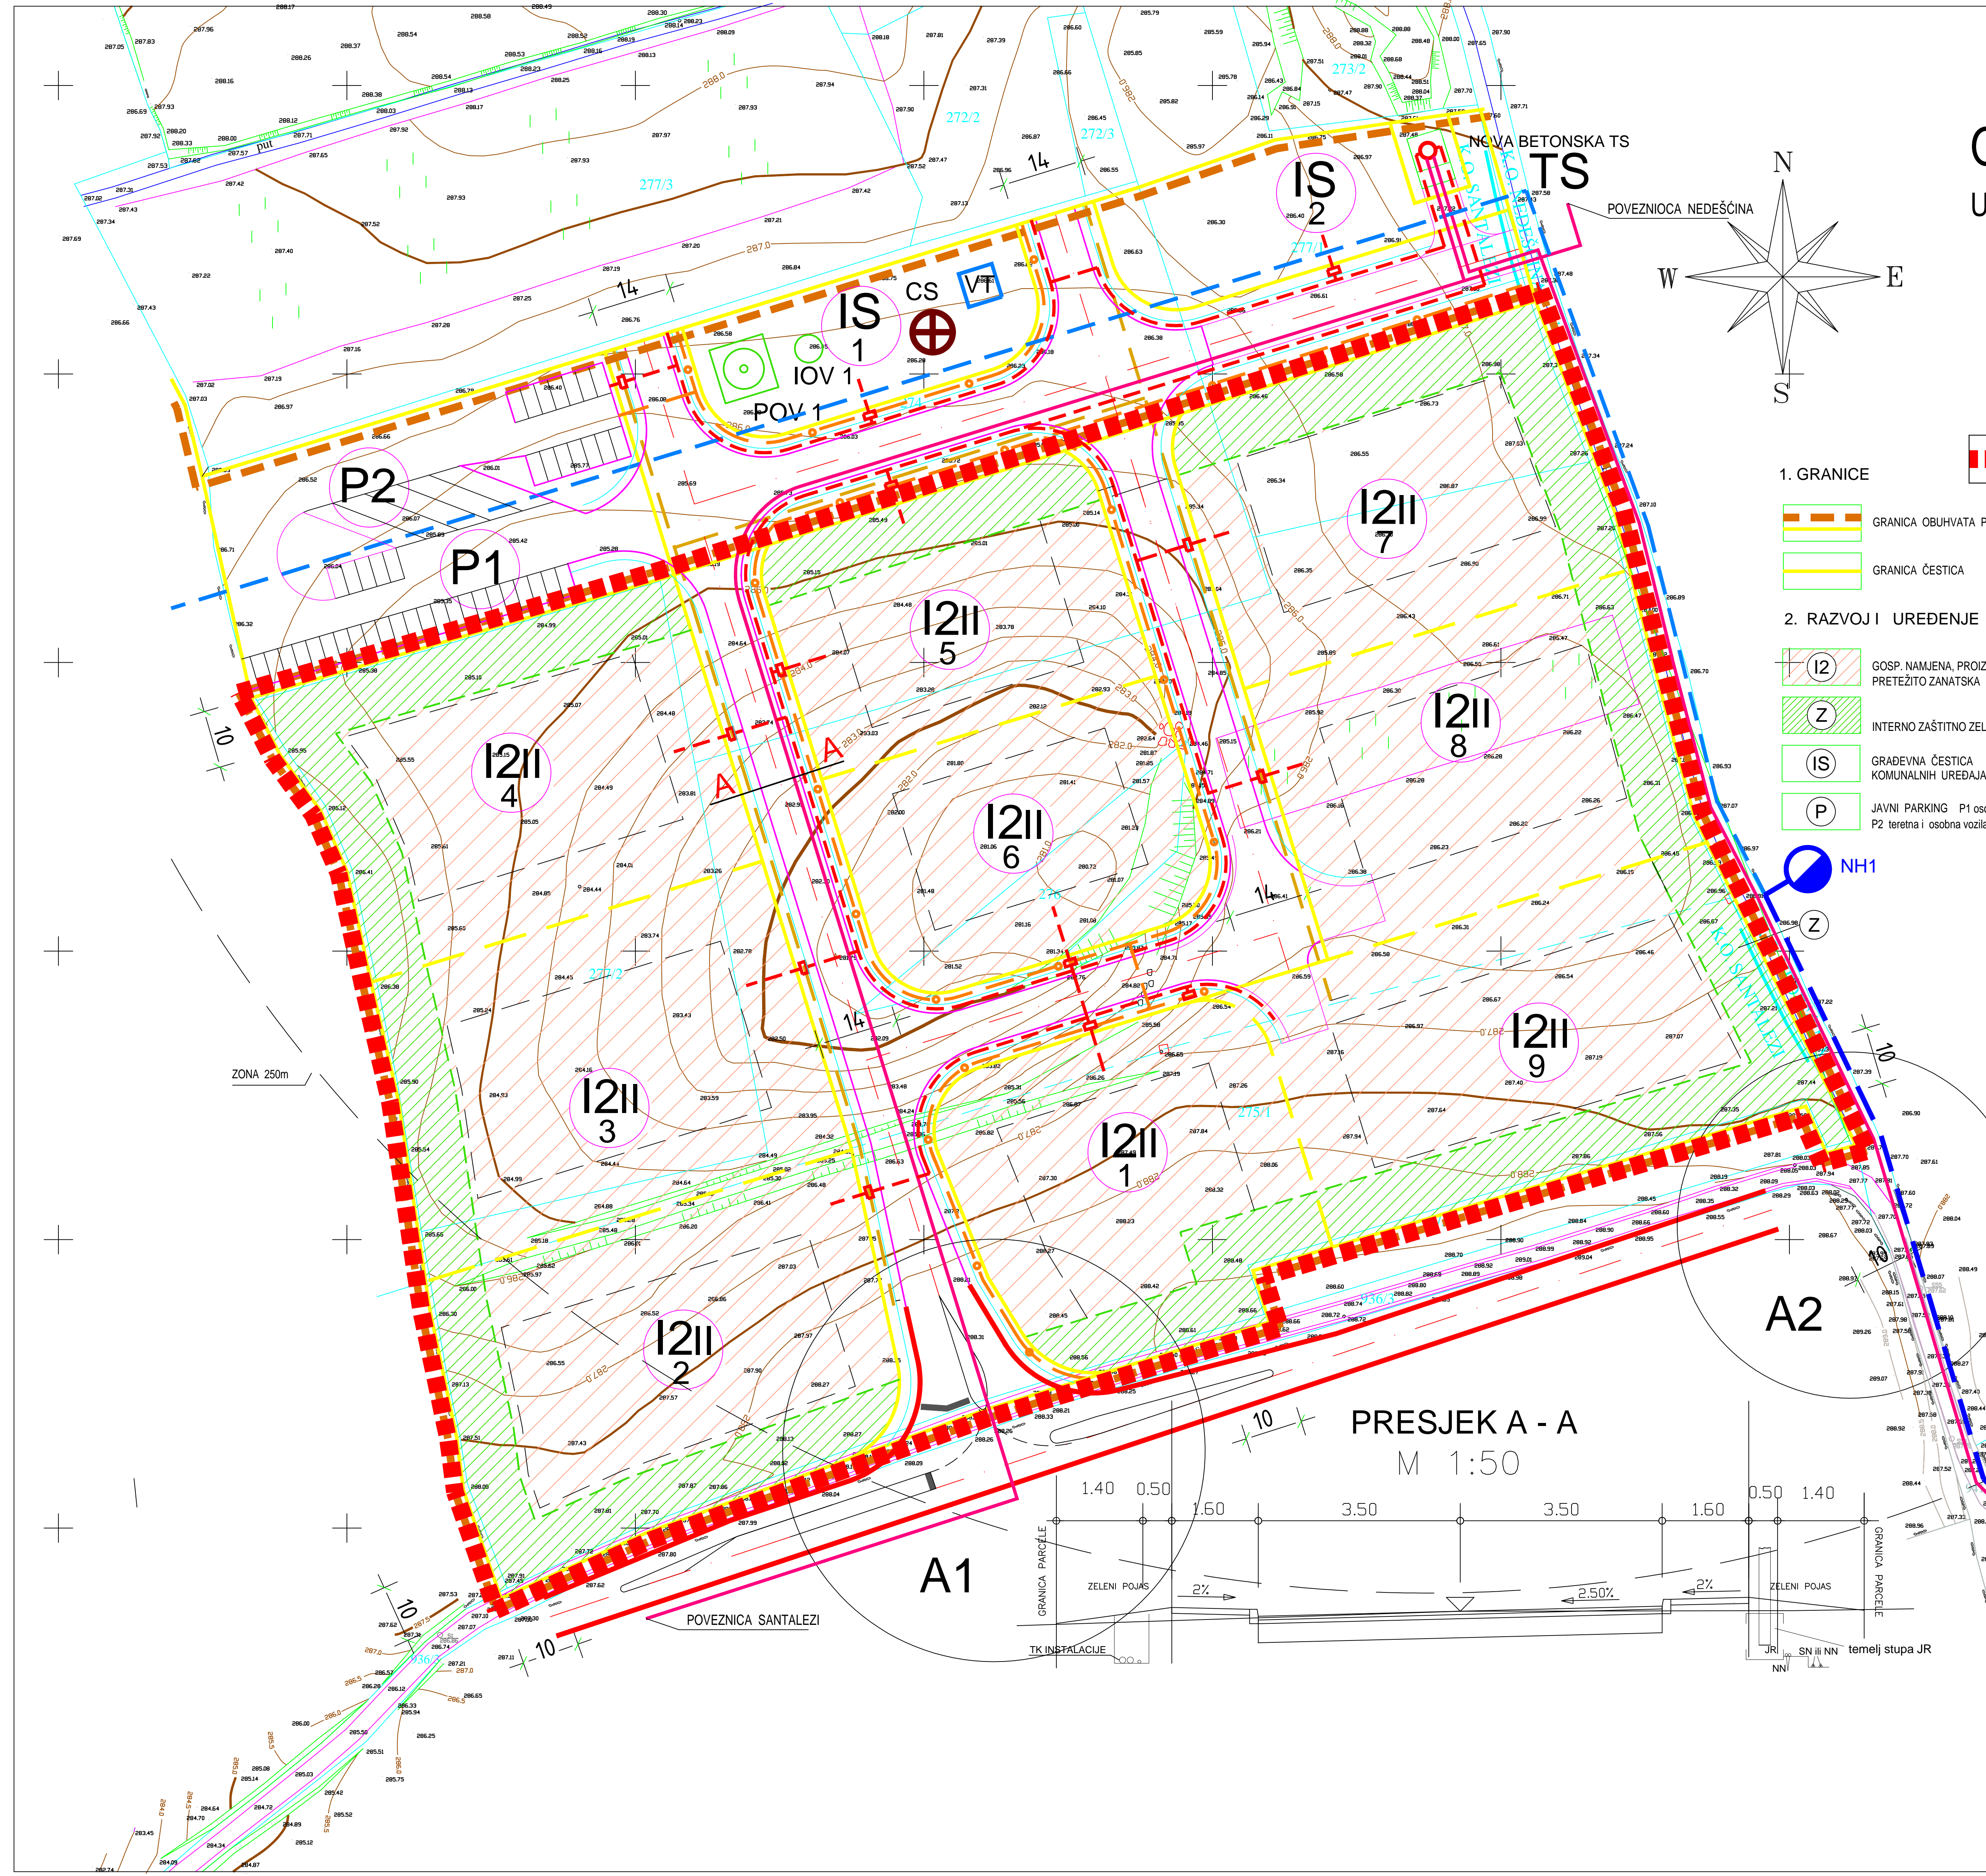
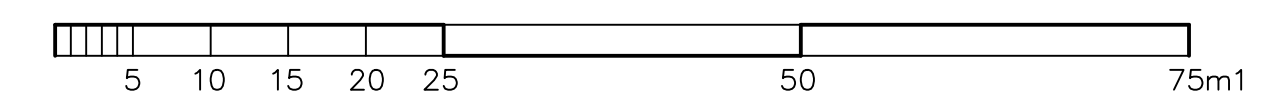


OPĆINA SVETA NEDELJA

URBANISTIČKI PLAN UREĐENJA, UPU-10

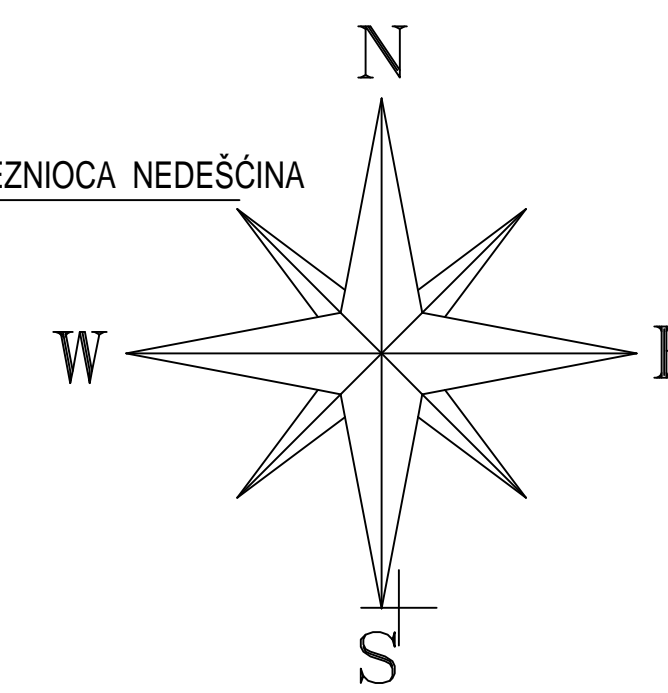

1. GRANICE

- GRANICA OBUHVATA PLANA
- GRANICA ČESTICA

2. RAZVOJ I UREĐENJE ZONE

- I2 GOSP. NAMJENA, PROIZVODNA PRETEŽITO ZANATSKA
- Z INTERNO ZAŠTITNO ZELENILO
- IS GRADEVNA ČESTICA KOMUNALNIH UREĐAJA
- P JAVNI PARKING P1 osobna vozila P2 teretna i osobna vozila

GRANICA OBUHVATA URBANISTIČKOG PLANA UREĐENJA KOJI SE STAVLJA IZVAN SNAGE

3. PROMETNI SUSTAV

- A1,2 LOKALNA CESTA RASKRŠIJE
- LOKALNA CESTA
- INTERNA CESTA ZONE

6. VODOOPSKRBA I ODVODNJA OTPADNIH VODA


- POV UREĐAJ ZA PROČIŠĆAVANJE OBORINSKIH VODA
- IOV ISPUST OBORINSKIH VODA
- PLANIRANI VODOVOD
- VT VODOSPREMA V min.= 75 m3

4. ENERGETSKI SUSTAV

- SREDNJOJAPONSKA MREŽA 20 kV - planirana
- 1 kv - planirani PODZEMNI KABEЛИ
- PLANIRANA TRAFOSTANICA TS 10(20)/0,4 kV
- SAMOSTOJEĆI RAZVODNI ORMAR

5. TELEKOMUNIKACIJE

- TK - PLANIRANI VOD
- JAVNA RASVJETA PODZEMNI KABEЛИ

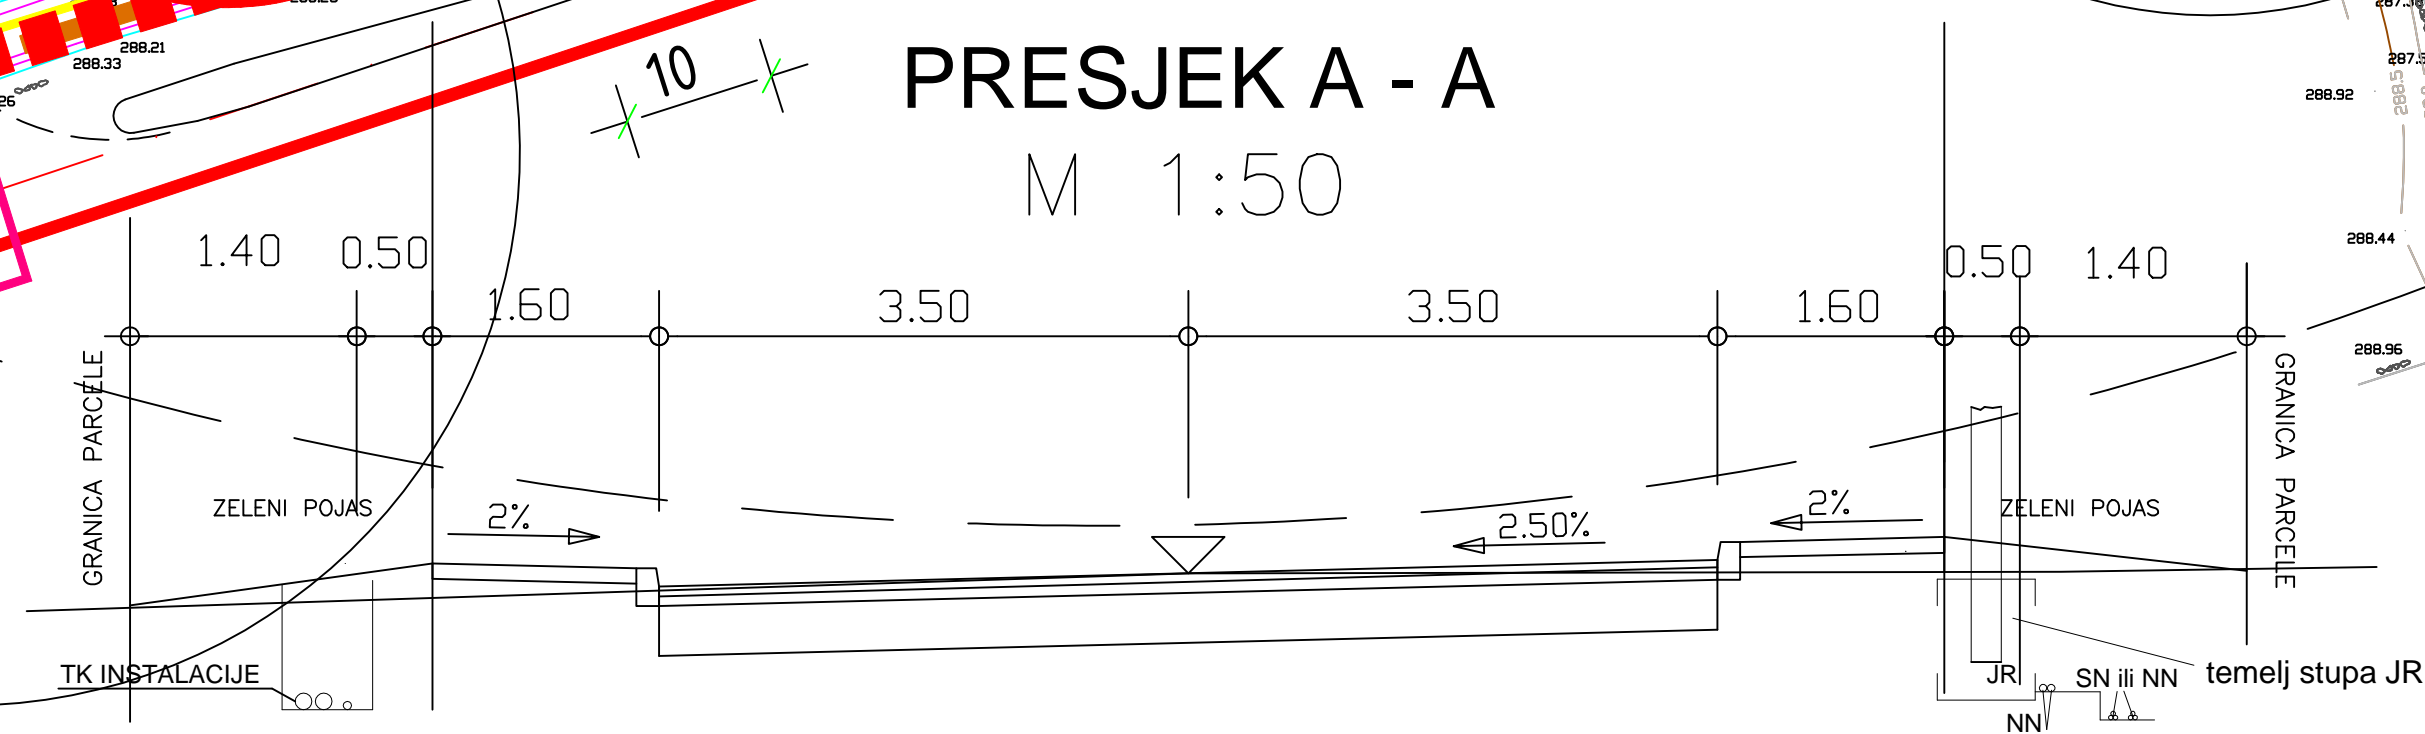

Županija: ISTARSKA ŽUPANIJA	
Općina: OPĆINA SVETA NEDELJA	
Naziv prostornog plana: STAVLJANJE IZVAN SNAGE URBANISTIČKOG PLANA UREĐENJA UPU 10 GOSPODARSKA ZONA PROIZVODNE NAMJENE I2 NEDEŠĆINA II	
Faza izrade: Prijedlog prostornog plana za javnu raspravu	
Naziv kartografskog prikaza: ELEKTROSKRBNNA SN I NN MREŽA I JAVNA RASVJETA	
Broj kartografskog prikaza: 2.2.	Mjerilo kartografskog prikaza: 1 : 500
Odluka predstavničkog tijela o provođenju postupka o stavljanju izvan snage (službeno glasilu):	Odluka predstavničkog tijela o stavljanju izvan snage (službeno glasilu):
"Službene novine Općine Sveta Nedelja" br. 5/23	"Službene novine Općine Sveta Nedelja" br.
Javna rasprava (datum objave):	Javni uvid održan od: do:
Pečat tijela odgovornog za provođenje javne rasprave:	Odgovorna osoba za provođenje javne rasprave (ime, prezime i potpis): Iris Gergorić Vojčić
Pravna osoba: Urban Plan d.o.o.	Odgovorna osoba (ime, prezime i potpis):
Broj elab. N-54/2023	Jasminka Peharda-Doblanović, dipl.ing.arh.
Odgovorni voditelj izrade nacrtu prijedloga stavljanja izvan snage: Jasminka Peharda-Doblanović, dipl.ing.arh.	
Stručni tim: Eli Mišan, dipl.ing.arh. Suzana Brnabić, arh.teh.	
Pečat predstavničkog tijela:	Predsjednik predstavničkog tijela (ime, prezime i potpis): Nenad Radičanić
Istovjetnost ovog prostornog plana s izvornikom ovjerava (ime, prezime i potpis):	Pečat nadležnog tijela: