



OPĆINA SVETA NEDELJA

URBANISTIČKI PLAN UREĐENJA, UPU-9

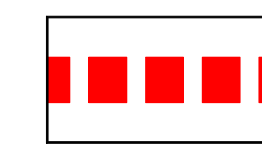

GRANICA OBUHVATA
URBANISTIČKOG PLANA UREĐENJA
KOJI SE STAVLJA IZVAN SNAGE

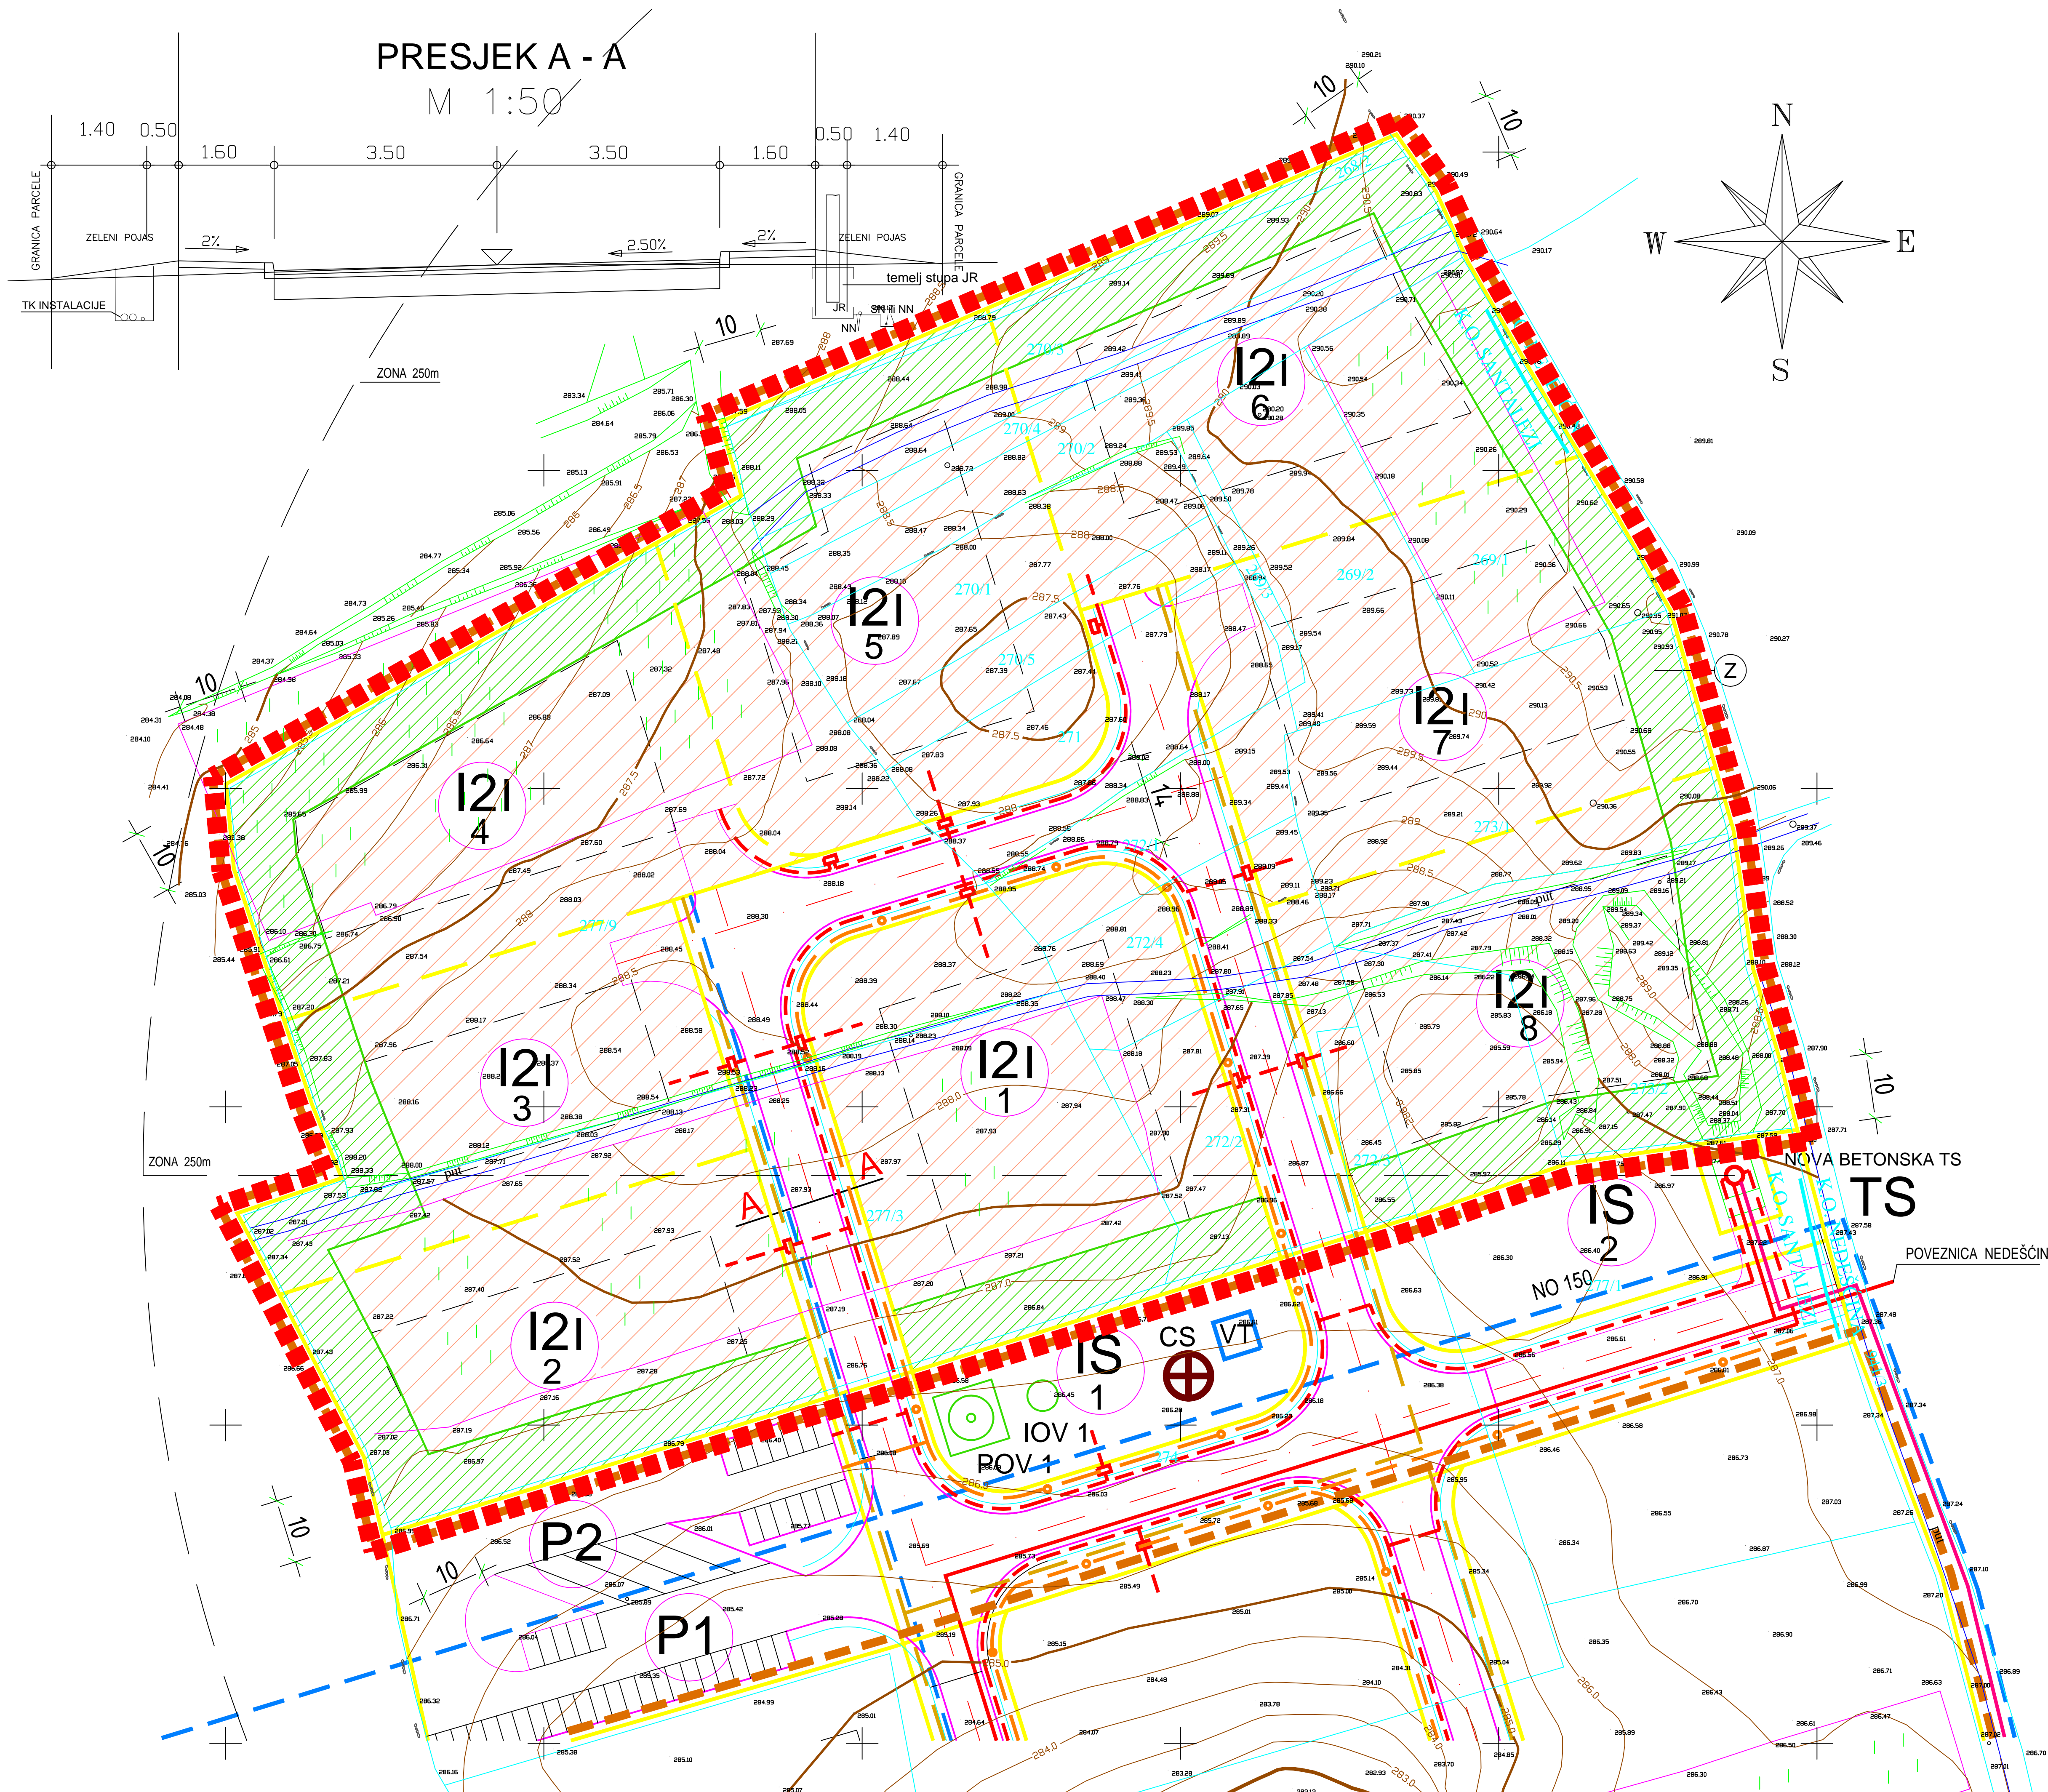

1. GRANICE

- GRANICA OBUHVATA PLANA
- GRANICA ČESTICA

2. RAZVOJ I UREĐENJE ZONE

- GOSPODARSKA NAMJENA, PROIZVODNA, PRETEŽITO ZANATSKA
- INTERNO ZAŠTITNO ZELENILO
- GRAĐEVNA ČESTICA KOMUNALNIH UREĐAJA
- JAVNI PARKING P1 osobna vozila, P2 teretna i osobna vozila

3. PROMETNI SUSTAV

- LOKALNA CESTA RASKRŠIJE
- INTERNA CESTA ZONE

6. VODOOPSKRBA I ODVODNJA OTPADNIH VODA


- PLANIRANI VODOVOD
- CRPNA STANICA - PLANIRANA
- IOV ISPUST OBORINSKIH VODA
- UREĐAJ ZA PROČIŠĆAVANJE OBORINSKIH VODA
- VODOSPREMA V min= 75 m³

5. TELEKOMUNIKACIJE

- TK - PLANIRANI VOD

4. ENERGETSKI SUSTAV

- SREDNJONAPONSKA MREŽA 20 kV - planirana
- PLANIRANA TRAFOSTANICA TS 10(20)/0,4 kV
- 1 kV - planirani PODZEMNI KABEli
- SAMOSTOJEĆI RAZVODNI OBRMAR PODZEMNI KABEli
- JAVNA RASVJETA

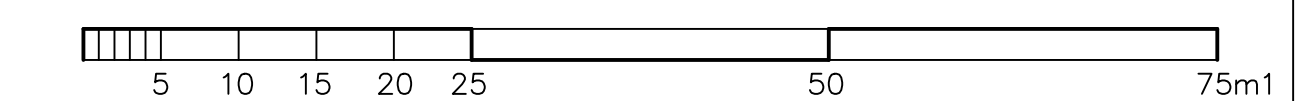

Županija: ISTARSKA ŽUPANIJA Općina: OPĆINA SVETA NEDELJA	
Naziv prostornog plana: STAVLJANJE IZVAN SNAGE URBANISTIČKOG PLANA UREĐENJA UPU 9 GOSPODARSKA ZONA PROIZVODNE NAMJENE I2 NEDEŠĆINA I	
Faza izrade: Prijedlog prostornog plana za javnu raspravu	
Naziv kartografskog prikaza: ELEKTROPSKRBNNA SN I NN MREŽA I JAVNA RASVJETA	
Broj kartografskog prikaza: 2.2.	Mjerilo kartografskog prikaza: 1 : 500
Odluka predstavničkog tijela o provođenju postupka o stavljanju izvan snage (službeno glasilo): "Službene novine Općine Sveta Nedelja" br. 5/23	
Javna rasprava (datum objave): Javni uvid održan od: do:	
Pravna osoba: Iris Gergorić Vojić	
Pečat pravne osobe: Urban Plan d.o.o.	
Pečat pravne osobe koja je izradila plan: Jasminka Peharda-Doblanović, dipl.ing.arh.	
Broj elab: N-53/2023	
Odgovorni voditelj izrade nacrtu prijedloga stavljanja izvan snage: Jasminka Peharda-Doblanović, dipl.ing.arh.	
Stručni tim: Eli Mišan, dipl.ing.arh. Suzana Brnabić, arh.teh.	
Pečat predstavničkog tijela: Predsjednik predstavničkog tijela (ime, prezime i potpis): Nenad Radićanin	
Istovjetnost ovog prostornog plana s izvornikom ovrhava (ime, prezime i potpis):	