



OPĆINA SVETA NEDELJA

URBANISTIČKI PLAN UREĐENJA , UPU-9

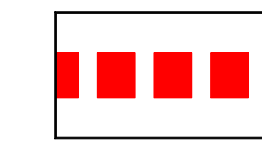

GRANICA OBUHVATA
URBANISTIČKOG PLANA UREĐENJA
KOJI SE STAVLJA IZVAN SNAGE

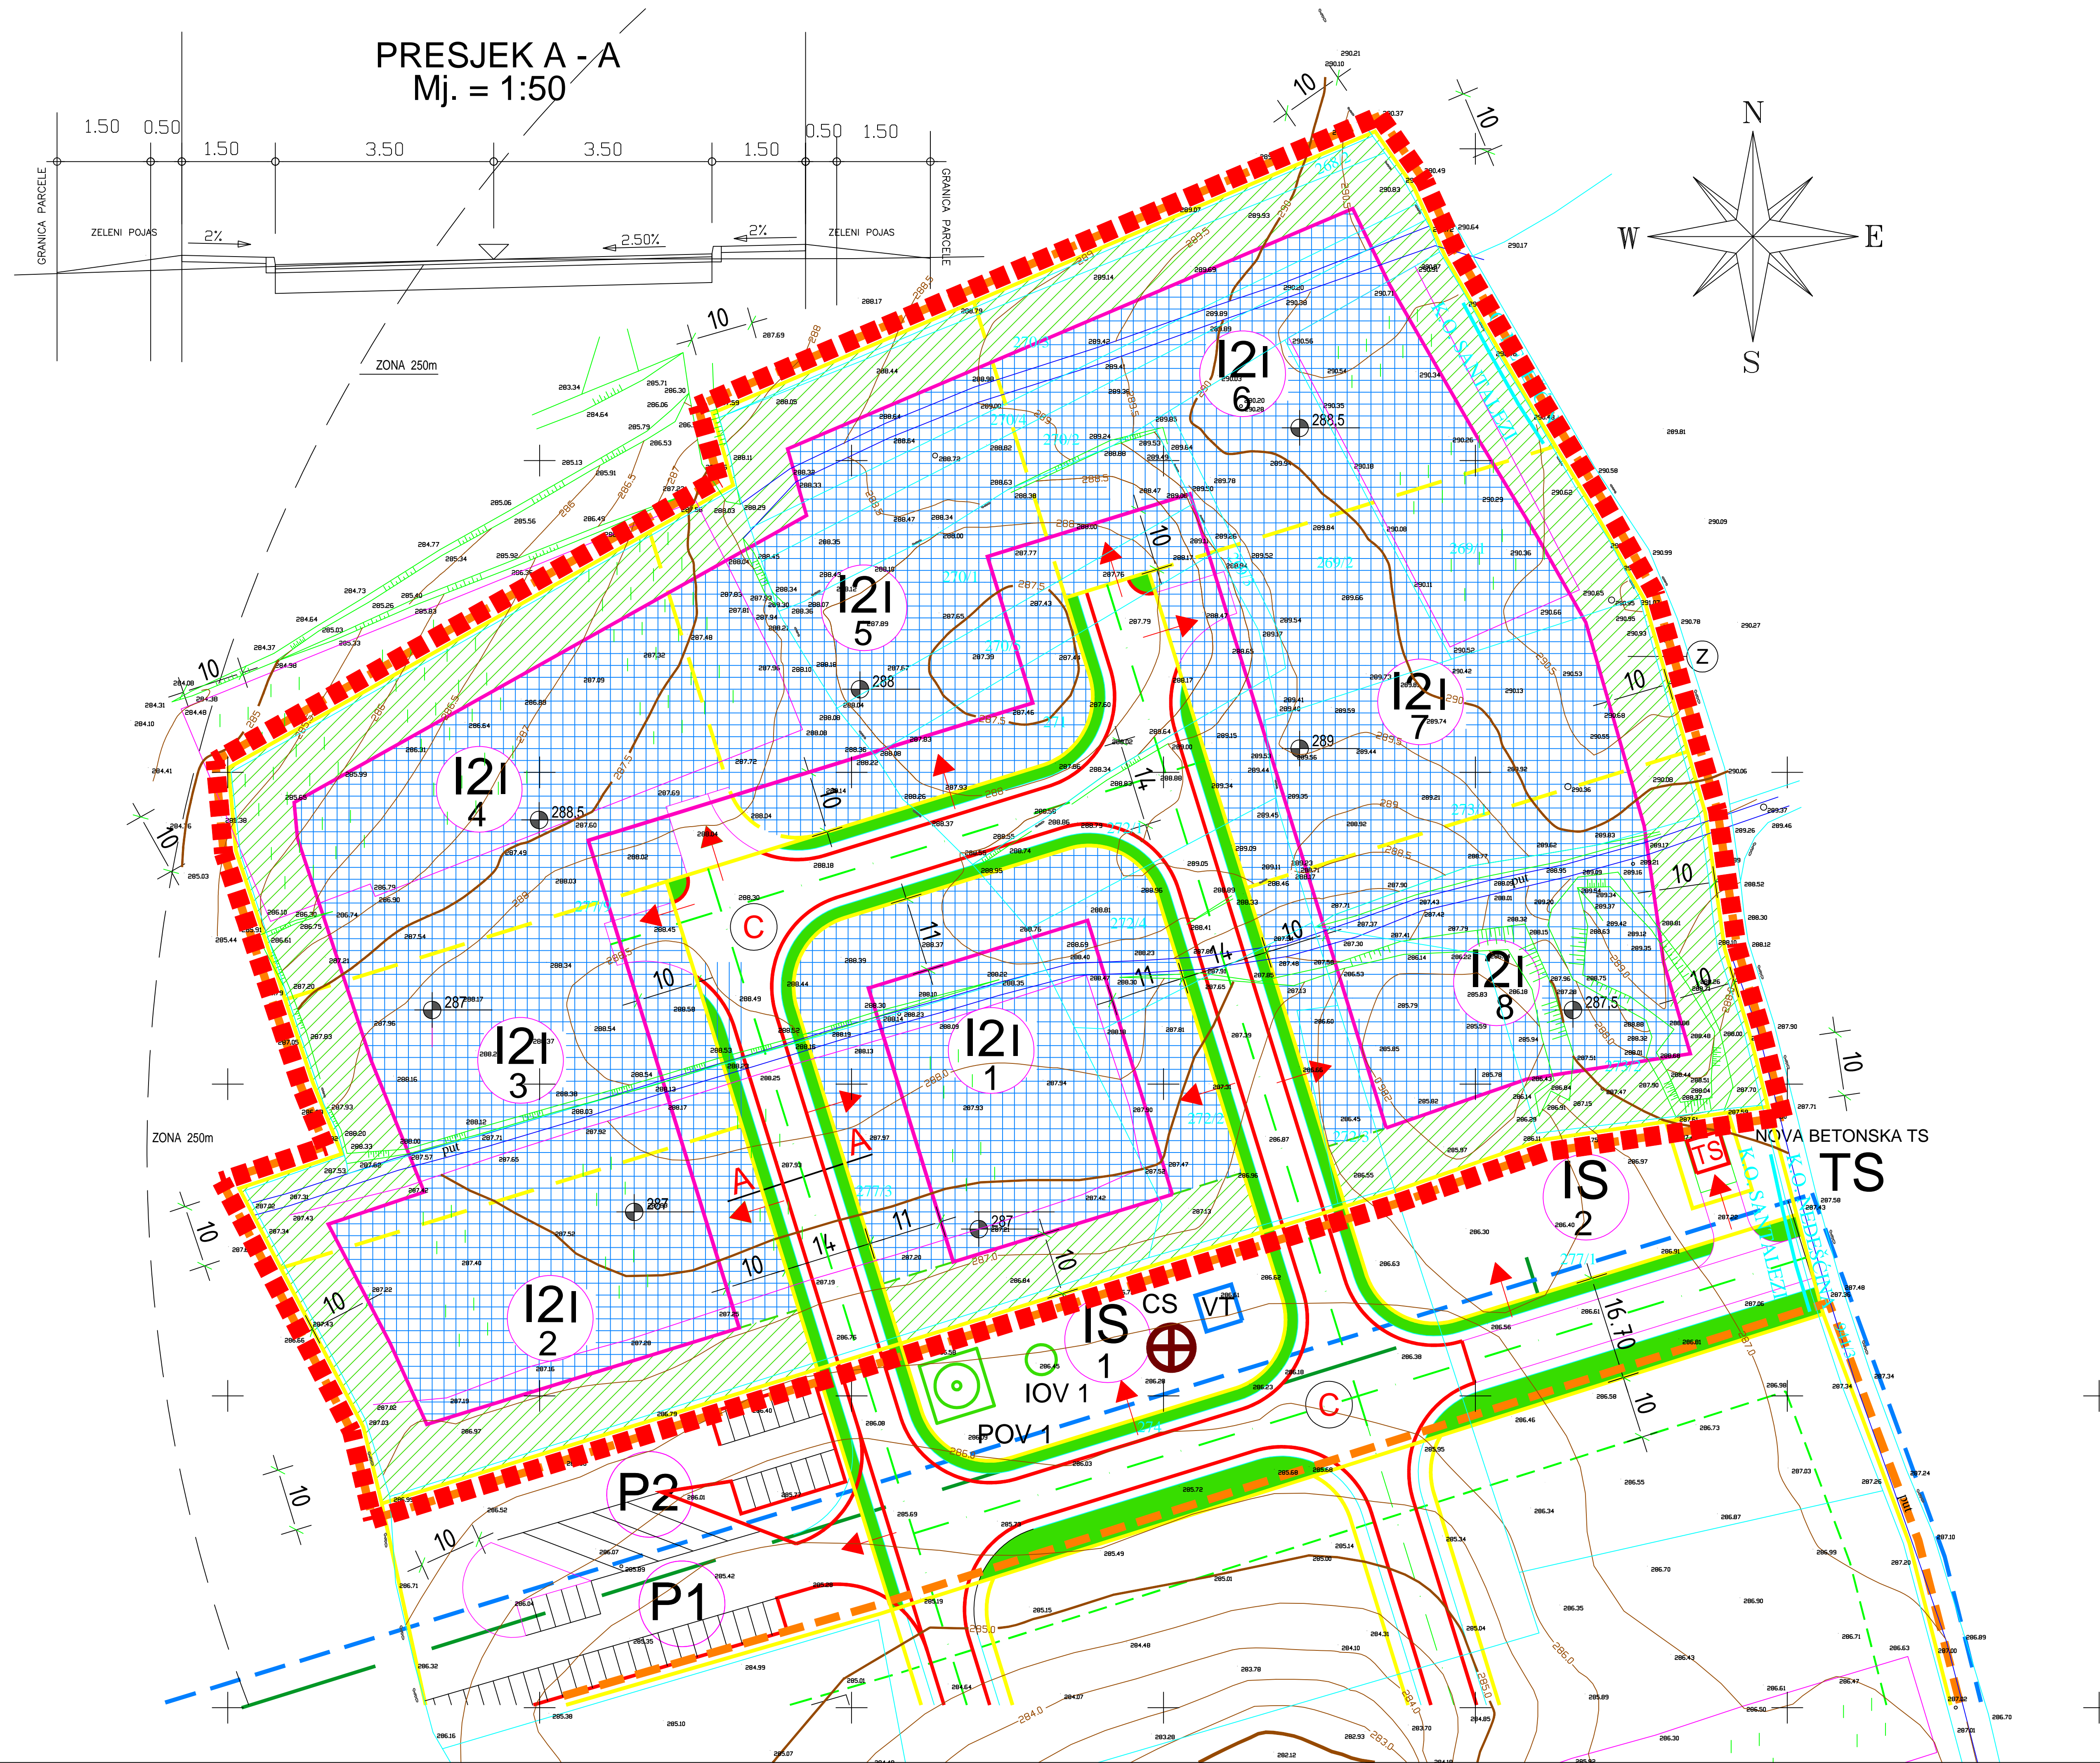


1. GRANICE

- GRANICA OBUHVATA PLANA
- GRANICA ČESTICA
- GRANICA GRADIVOG DIJELA ZONE

2. UVJETI GRADNJE

- GOSPODARSKA NAMJENA PROIZVODNA PRETEŽITO ZANATSKA
- INTERNO ZAŠTITNO ZELENILO
- UREĐENE ZELENE POVRŠINE U SKLOPU G.Č. JAVNIH PROMETNIH POVRŠINA
- GRAĐEVNA ČESTICA KOMUNALNIH UREĐAJA
- JAVNI PARKING P2 teretna i osobna vozila
- ČESTICE INFRASTRUKTURNIH SUSTAVA
- LOKALNA CESTA RASKRIŽJE
- INTERNA CESTA ZONE
- PROMETNE POVRŠINE
- PRIKLJUČCI NA JAVNU PROMETNU POVRŠINU
- VISINSKA KOTA PLATO
- PLANIRANA TRAFOSTANICA TS 10(20)/0.42KV
- UREĐAJ ZA PROČIŠĆAVANJE OBORINSKIH VODA
- CRPNA STANICA - PLANIRANA
- ISPUST OBORINSKIH VODA
- PLANIRANI VODOVOD
- PLANIRANI PLINOVOD
- VODOSPREMA V min.= 75 m3

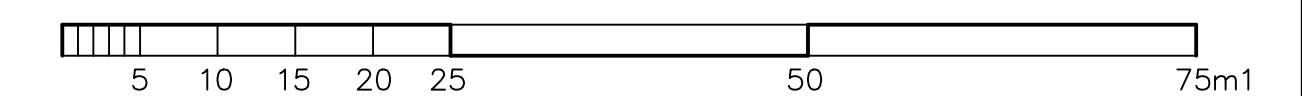

Županja: ISTARSKA ŽUPANIJA	
Općina: OPĆINA SVETA NEDELJA	
Naziv prostornog plana: STAVLJANJE IZVAN SNAGE URBANISTIČKOG PLANA UREĐENJA UPU 9 GOSPODARSKA ZONA PROIZVODNE NAMJENE I2 NEDEŠČINA I	
Faza izrade: Prijedlog prostornog plana za javnu raspravu	
Naziv kartografskog prikaza: UVJETI KORIŠTENJA, UREĐENJA I ZAŠTITE PROSTORA	
Broj kartografskog prikaza: 4.	Mjerilo kartografskog prikaza: 1 : 500
Odluka predstavničkog tijela o provođenju postupka o stavljanju izvan snage (službeno glasilo): "Službene novine Općine Sveta Nedelja" br. 5/23	Odluka predstavničkog tijela o stavljanju izvan snage (službeno glasilo): "Službene novine Općine Sveta Nedelja" br.
Javna rasprava (datum objave): Javni uvid održan	do: do:
Pečat tijela odgovornog za provođenje javne rasprave:	Odgovorna osoba za provođenje javne rasprave (ime, prezime i potpis): Iris Gergorić Vojić
Pravna osoba: Urban Plan d.o.o.	Odgovorna osoba (ime, prezime i potpis):
Pečat pravne osobe:	Broj elab. N-53/2023 Jasminka Peharda-Doblanović, dipl.ing.arh.
Odgovorni voditelj izrade nacrtu prijedloga stavljanja izvan snage: Jasminka Peharda-Doblanović, dipl.ing.arh.	Stručni tim: Eli Mišan, dipl.ing.arh. Suzana Brnabić, arh.teh.
Pečat predstavničkog tijela:	Predsjednik predstavničkog tijela (ime, prezime i potpis): Nenad Radičanić
Istovjetnost ovog prostornog plana s izvornikom (ime, prezime i potpis):	Pečat nadležnog tijela: