



OPĆINA SVETA NEDELJA

URBANISTIČKI PLAN UREĐENJA , UPU-9

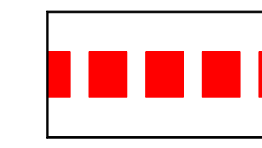

GRANICA OBUHVATA
URBANISTIČKOG PLANA UREĐENJA
KOJI SE STAVLJA IZVAN SNAGE

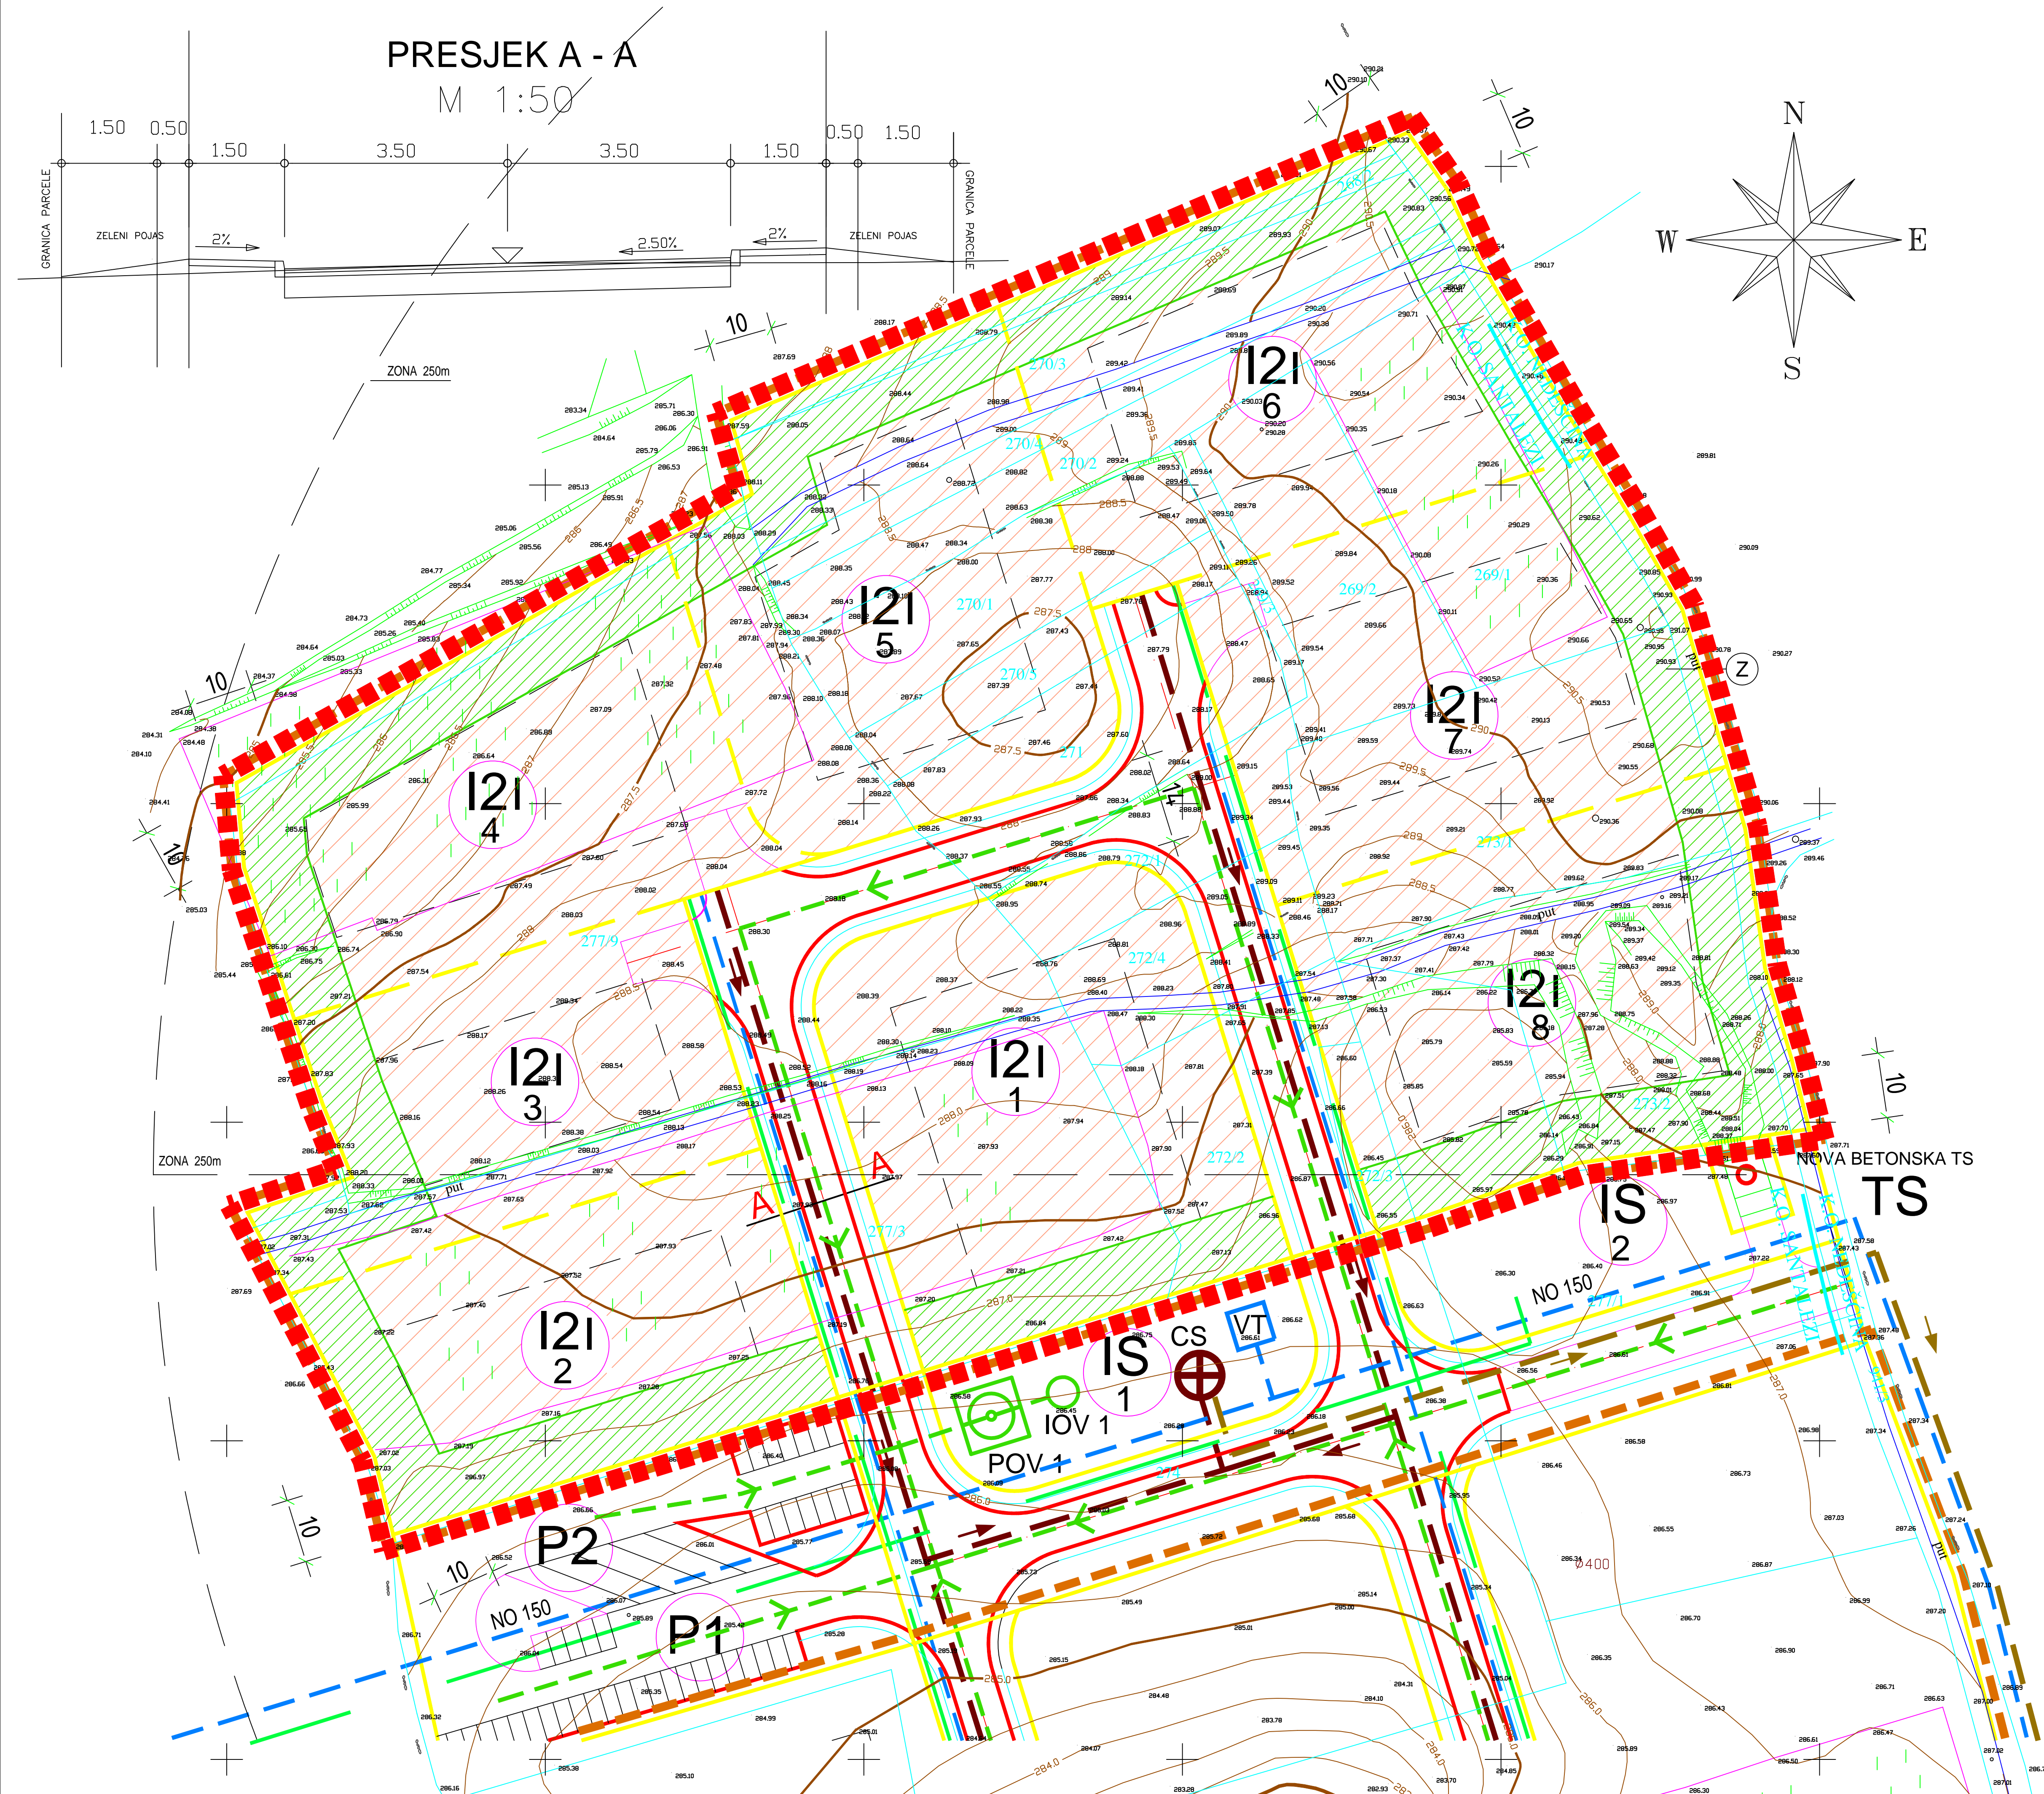

1. GRANICE

- GRANICA OBUHVATA PLANA
- GRANICA ČESTICA

2. RAZVOJ I UREĐENJE ZONE

- GOSPODARSKA NAMJENA, PROIZVODNA PRETEŽITO ZANATSKA
- INTERNO ZAŠTITNO ZELENILO
- GRADEVNA ČESTICA KOMUNALNIH UREĐAJA
- JAVNI PARKING P1 osobna vozila P2 teretna i osobna vozila

3. PROMETNI SUSTAV

- A1,2 LOKALNA CESTA RASKRŠIJE
- INTERNA CESTA ZONE

4. ENERGETSKI SUSTAV



- PLANIRANA TRAFOSTANICA TS 10(20)/0,42kV
- PLANIRANI PLINOVOD

6. VODOOPSKRBA I ODVODNJA OTPADNIH VODA

- VODOVOD
- SUSTAV ODVODNJE - GRAVITACIJSKI PLANIRANI
- SUSTAV ODVODNJE - TLAČNI PLANIRANI
- CRPNA STANICA - PLANIRANA
- VODOSPREMA V min.= 75 m³

ODVODNJA OBORINSKIH VODA

- UREĐAJ ZA PROČIŠĆAVANJE OBORINSKIH VODA
- KANAL OBORINSKE VODE - PLAN.
- ISPUST OBORINSKIH VODA

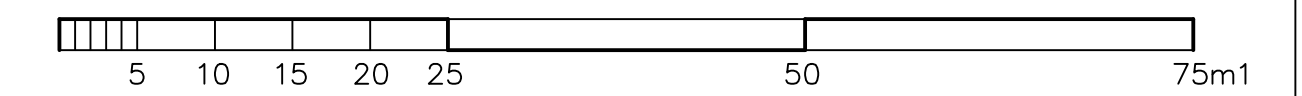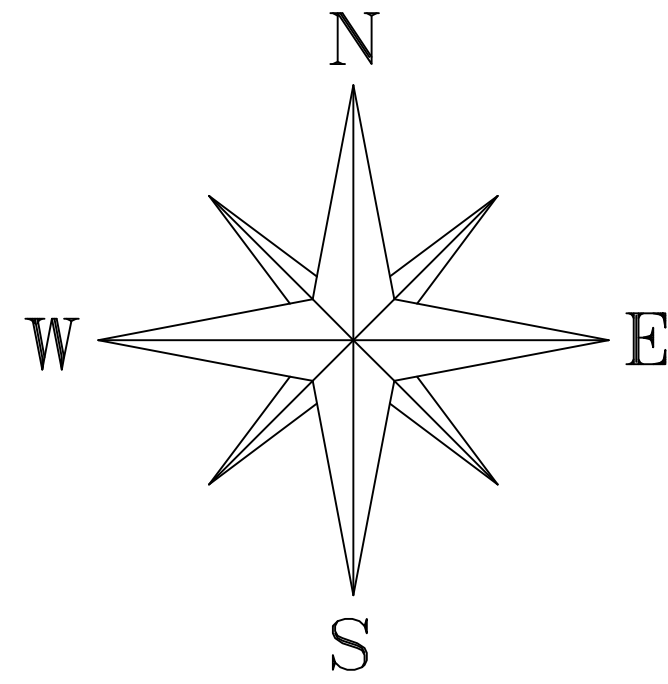

Županija: ISTARSKA ŽUPANIJA Općina: OPĆINA SVETA NEDELJA	
Naziv prostornog plana: STAVLJANJE IZVAN SNAGE URBANISTIČKOG PLANA UREĐENJA UPU 9 GOSPODARSKA ZONA PROIZVODNE NAMJENE I2 NEDEŠĆINA I Faza izrade: Prijedlog prostornog plana za javnu raspravu	
Naziv kartografskog prikaza: VODNOGOSPODARSKI SUSTAV KORIŠTENJE I ODVODNJA VODA PLIN	
Broj kartografskog prikaza: 2.3.	Mjerilo kartografskog prikaza: 1 : 500
Odluka predstavničkog tijela o provođenju postupka o stavljanju izvan snage (službeno glasilo):	
Službene novine Općine Sveta Nedelja br. 5/23	
Javna rasprava (datum objave):	
Javni uvid održan:	
Pečat tijela odgovornog za provođenje javne rasprave:	
Odgovorna osoba za provođenje javne rasprave (ime, prezime i potpis): Iris Gergorić Vojić	
Pravna osoba: Urban Plan d.o.o.	
Pečat pravne osobe:	
Broj esb: N-53/2023	
Odgovorna osoba (ime, prezime i potpis): Jasminka Peharda-Doblanović, dipl.ing.arh.	
Stručni tim: Eli Mišan, dipl.ing.arh. Suzana Brnabić, arh.teh.	
Pečat predstavničkog tijela:	
Predsjednik predstavničkog tijela (ime, prezime i potpis): Nenad Radićanin	
Istovjetnost ovog prostornog plana s izvornikom ovjerava (ime, prezime i potpis):	
Pečat nadležnog tijela:	