


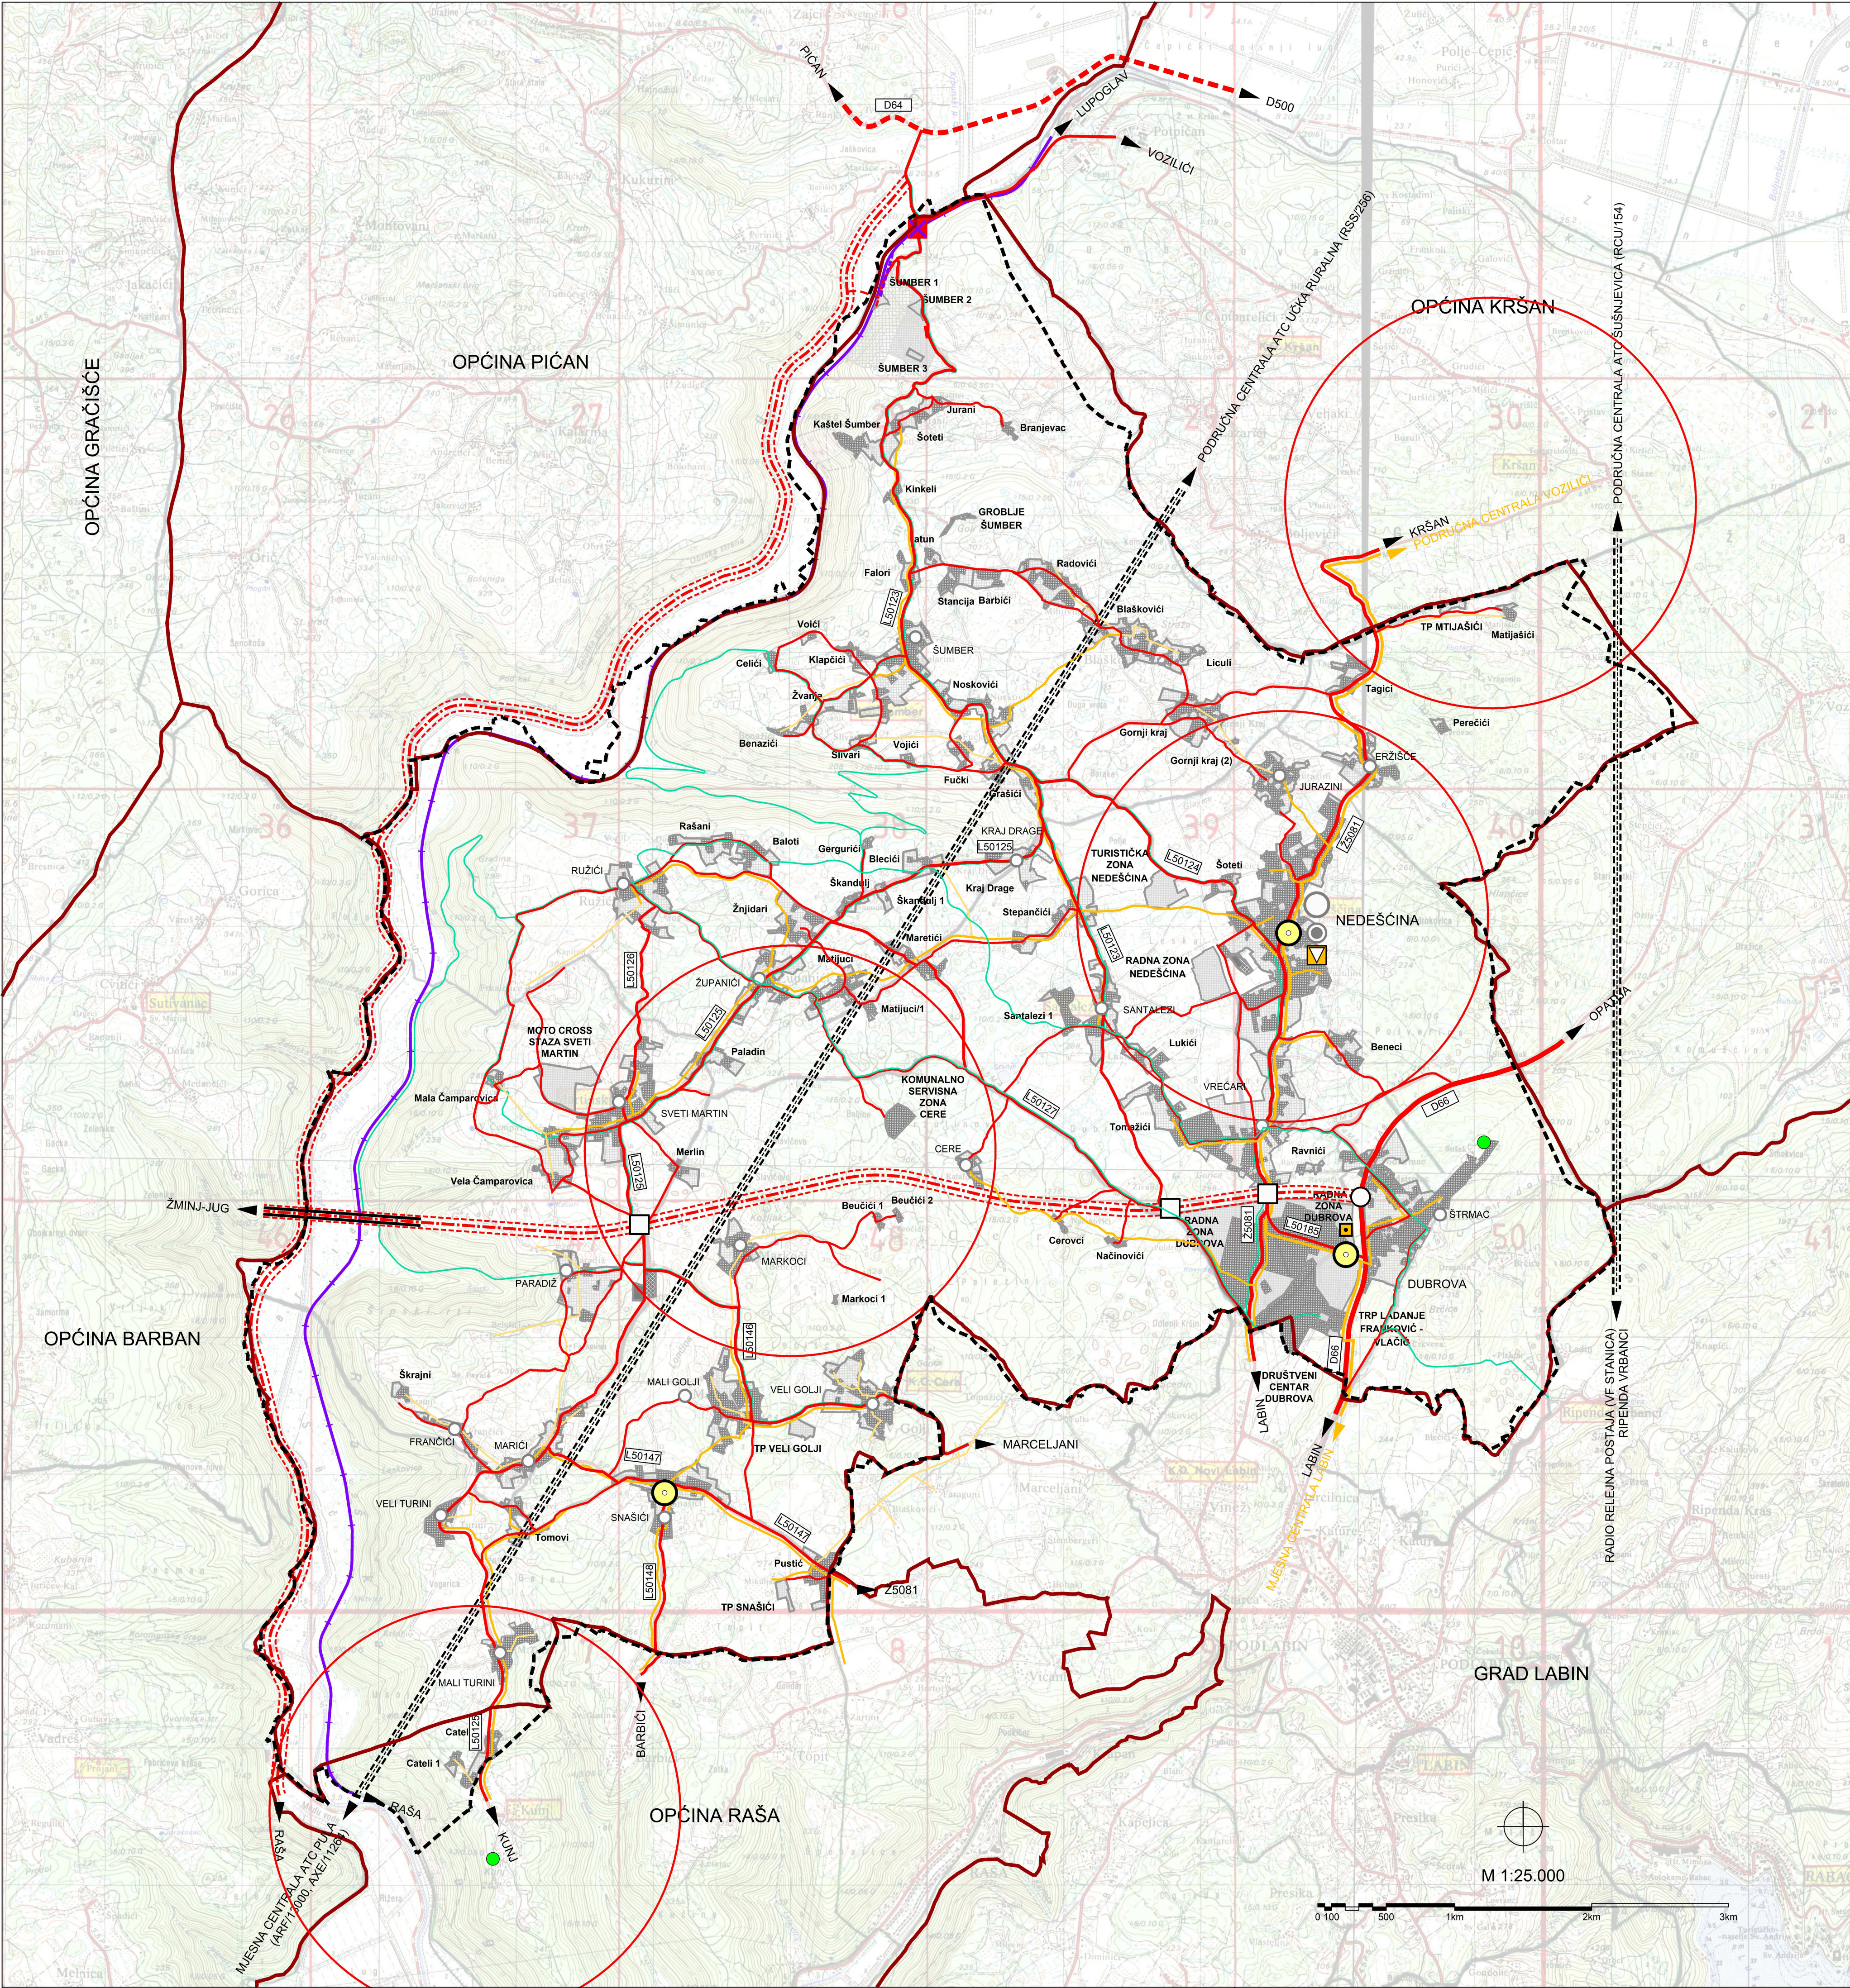

TUMAČ ZNAKOVLJA

GRANICE

TERITORIJALNE I STATISTIČKE GRANICE

ADMINISTRATIVNA GRANICA OPĆINE (DGU)

OSTALE GRANICE

OBUHVAAT PROSTORNOG PLANA

PROSTORI/POVRŠINE ZA RAZVOJ I UREĐENJE
RAZVOJ I UREĐENJE PROSTORA/POVRŠINA NASELJA I IZDVOJENIH
DIJELOVA NASELJA

GRAĐEVINSKA PODRUČJA

PROMET

CESTOVNI PROMET

OSTALE DRŽAVNE CESTE (D)

ŽUPANIJSKE CESTE (Ž)

LOKALNE CESTE (L)

NERAZVRSTANE CESTE

KORIDOR/TRASA CESTE U ISTRAŽIVANJU - "ISTARSKI X" (ŽMINJ - ŠTRMAC)
- MOST RAŠA - POTPIĆAN

RASKRIŽJE CESTA U DVIJE RAZINE

CESTOVNI PRIJELAZ U DVIJE RAZINE

MOST

TURISTIČKO-REKREACIJSKE STAZE

ŽELJEZNIČKI PROMET

ŽELJEZNIČKA PRUGA II. REDA - II 214 (LUPOGLAV (I 102) - RAŠA)

ŽELJEZNIČKA PRUGA - INDUSTRIJSKI KOLOSJEK - planirani

PRIJELAZ - CESTOVNI (JEDNA RAZINA)

POŠTA I TELEKOMUNIKACIJE

POŠTA

JEDINICA POŠTANSKE MREŽE

JAVNE TELEKOMUNIKACIJE

TELEFONSKA MREŽA - KOMUTACIJSKI ČVOROV I NEPOKRETNOST MREŽI

PODRUČNA CENTRALA

VODOVI I KANALI

MAGISTRALNI

KORISNIČKI I SPOJNI

NADZEMNI VOD

JAVNE TELEKOMUNIKACIJE U POKRETNOST MREŽI

BAZNA RADIJSKA STANICA

RADIO I TV SUSTAV VEZA

RADIJSKI KORIDOR

ELEKTRONIČKA KOMUNIKACIJSKA INFRASTRUKTURA
I DRUGA POVEZANA OPREMA NA SAMOSTOJEĆIM ANTENSKIM STUPOVIMA

LOKACIJE ZATEČENIH ANTENSKIH STUPOVA

PLANIRANE ELEKTRONIČKE KOMUNIKACIJSKE ZONE
unutar radijusa od 1500 m

Županija:	ISTARSKA ŽUPANIJA	
Općina:	OPĆINA SVETA NEDELJA	
		
Naziv prostornog plana:		
VIII. IZMJENE I DOPUNE PROSTORNOG PLANA UREĐENJA OPĆINE SVETA NEDELJA		
Faza izrade:		
Konačni prijedlog prostornog plana		
Naziv kartografskog prikaza:		
KORIŠTENJE I NAMJENA POVRŠINA PROMET, ELEKTRONIČKE KOMUNIKACIJE		
Broj kartografskog prikaza:	1.B	Mjerilo kartografskog prikaza:
		1 : 25 000
Odluka predstavničkog tijela o izradi plana (službeno glasilu):	Odluka predstavničkog tijela o donošenju plana (službeno glasilu):	
"Službene novine Općine Sveta Nedelja", br. 5/23		
Javna rasprava (datum objave):	24.09.2024.	Javni uvid održan od: 30.09.2024. do: 11.10.2024.
Pečat tijela odgovornog za provođenje javne rasprave:	Odgovorna osoba za provođenje javne rasprave (ime, prezime i potpis): Iris Gergorić Vojić	
Mišljenje na prostorni plan prema članku 107. Zakona o prostornom uređenju ("Narodne novine" br. 153/13, 65/17, 114/18, 39/19, 98/19 i 67/23)		
Klasa:	Ur.broj:	Datum:
Pravna osoba koja je izradila plan:		
Urban Plan d.o.o.		
Pečat pravne osobe koja je izradila plan:	Odgovorna osoba (ime, prezime i potpis):	
Broj elab. U-5/2023	Jasminka Peharda-Doblanović, dipl.ing.arh.	
Odgovorni voditelj izrade nacrta prijedloga plana:	Jasminka Peharda-Doblanović, dipl.ing.arh.	
Stručni tim u izradi plana:		
Jasminka Peharda-Doblanović, dipl.ing.arh. Suzana Brnabić, arh.teh.		
Pečat predstavničkog tijela:	Predsjednik predstavničkog tijela (ime, prezime i potpis): Nenad Radićanin	
Istovjetnost ovog prostornog plana s izvornikom ovjerava (ime, prezime i potpis):	Pečat nadležnog tijela:	

Urban plan