


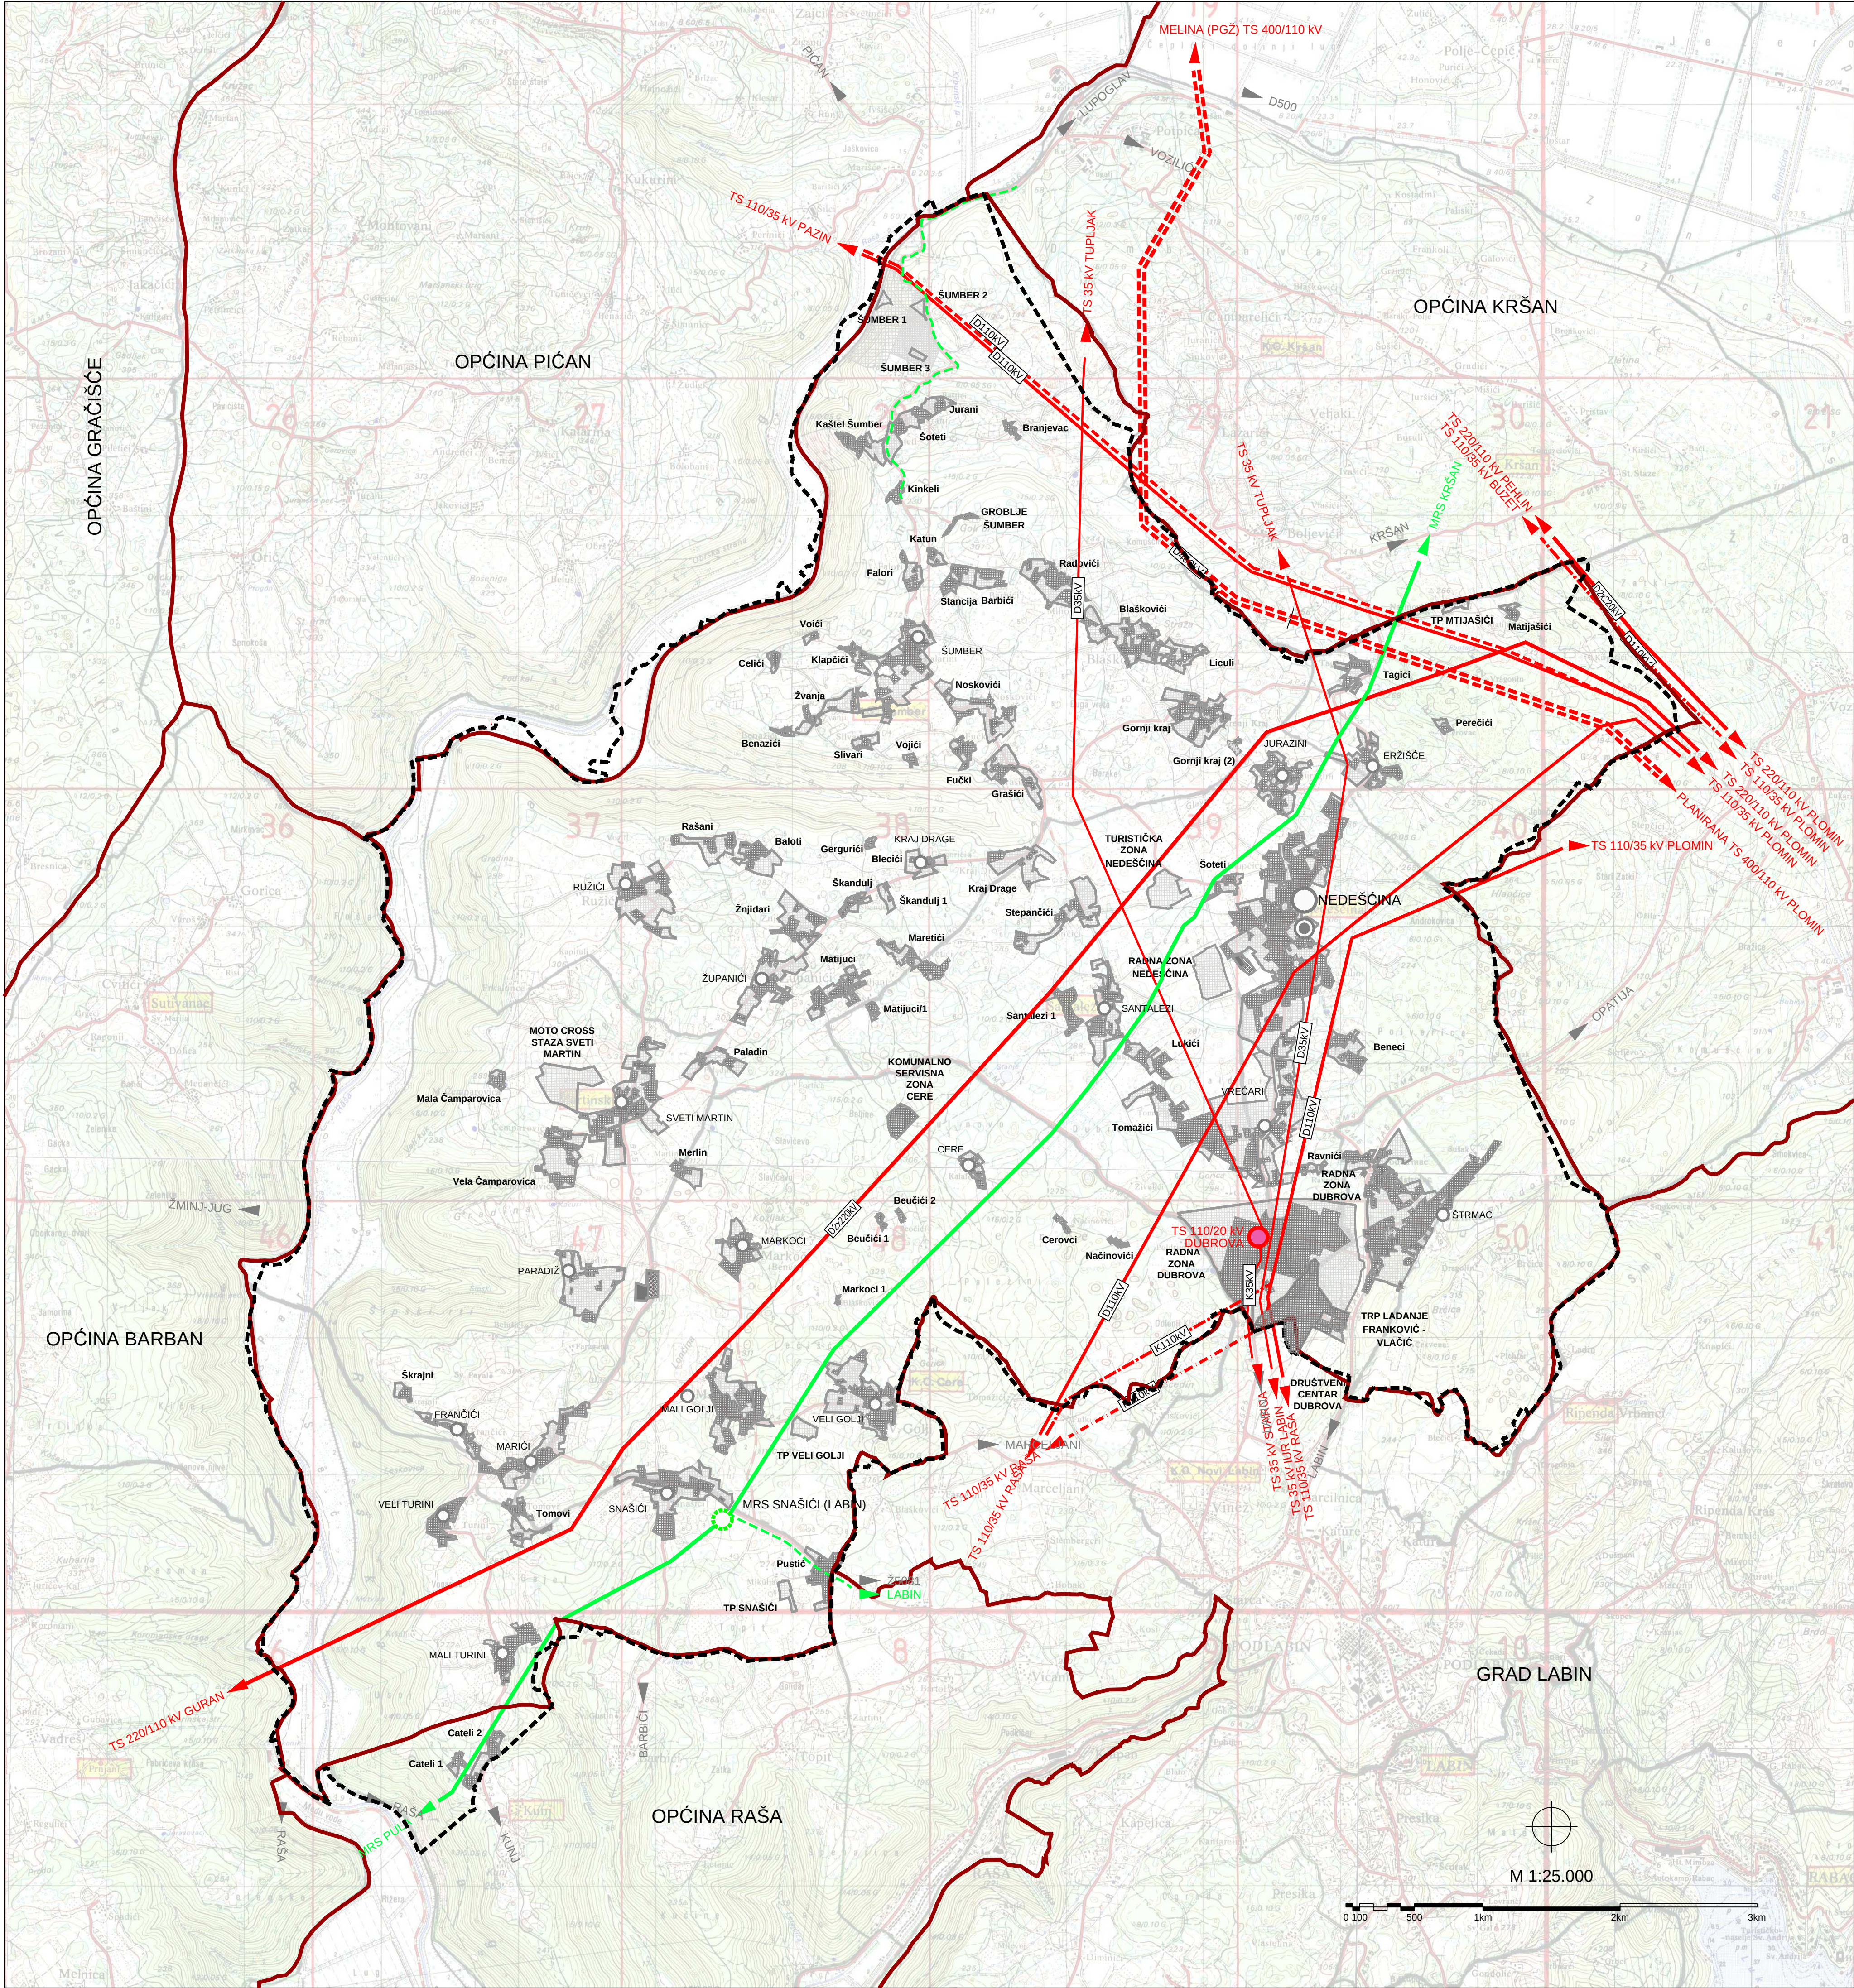

TUMAČ ZNAKOVLJA

GRANICE
TERITORIJALNE I STATISTIČKE GRANICE

ADMINISTRATIVNA GRANICA OPĆINE (DGU)

OSTALE GRANICE

OBUHVAAT PROSTORNOG PLANA

PROSTORI/POVRŠINE ZA RAZVOJ I UREĐENJE
RAZVOJ I UREĐENJE PROSTORA/POVRŠINA NASELJA I IZDOJENIH
DIJELOVA NASELJA

GRADEVINSKA PODRUČJA

ENERGETSKI SUSTAV
PROIZVODNJA I CIJEVNI TRANSPORT NAFTE I PLINA

PLINOVOD - MAGISTRALNI ZA MEĐUNARODNI TRANSPORT
POSTOJEĆI

PLINOVOD - LOKALNI
PLANIRANI

MJERNO REDUKCIJSKA STANICA

ELEKTROENERGETIKA
TRANSFORMATORSKA I RASKLOPNA POSTROJENJA

REKONSTRUKCIJA
POSTOJEĆE TS 35 kV u TS 110/20 kV

ELEKTROPRIJENOSNI UREĐAJI

DALEKOVOD 2x400 kV (PLANIRANI)
Plomin-Melina (PGŽ)

DALEKOVOD 2x220 kV (POSTOJEĆI)

DALEKOVOD 110 kV (POSTOJEĆI/PLANIRANI)

KABEL 110 kV (U ISTRAŽIVANJU; K - PODZEMNI)

DALEKOVOD 35 (20) kV

DALEKOVOD 35 (20) kV (K - PODZEMNI)

Županija:

Općina:

ISTARSKA ŽUPANIJA

OPĆINA SVETA NEDELJA



Naziv prostornog plana:

IX. IZMJENE I DOPUNE
PROSTORNOG PLANA UREĐENJA
OPĆINE SVETA NEDELJA

Faza izrade:

Prijedlog prostornog plana za javnu raspravu

Naziv kartografskog prikaza:

INFRASTRUKTURNI SUSTAVI
ENERGETSKI SUSTAV

Broj kartografskog prikaza:	2.A	Mjerilo kartografskog prikaza:	1 : 25 000
Odluka predstavničkog tijela o izradi plana (službeno glasilo):	"Službene novine Općine Sveta Nedelja" br. 15/22	Odluka predstavničkog tijela o donošenju plana (službeno glasilo):	"Službene novine Općine Sveta Nedelja" br.
Javna rasprava (datum objave):		Javni uvid održan	od: do:
Pečat tijela odgovornog za provođenje javne rasprave:		Odgovorna osoba za provođenje javne rasprave (ime, prezime i potpis):	Načelnica: Irene Franković

Mišljenje na prostorni plan prema članku 107. Zakona o prostornom uređenju ("Narodne novine" br. 153/13, 65/17, 114/18, 39/19 i 98/19)

Klasa:	Ur.broj:	Datum:
--------	----------	--------

Pravna osoba koja je izradila plan:

Urban Plan d.o.o.

Pečat pravne osobe koja je izradila plan:

Broj elab. U-10/2022

Jasminka Peharda-Doblanović, dipl.ing.arh.

Odgovorni voditelj izrade nacrtu prijedloga plana:

Jasminka Peharda-Doblanović, dipl.ing.arh.

Stručni tim u izradi plana:

Jasminka Peharda-Doblanović, dipl.ing.arh.

Eli Mišan, dipl.ing.arh.

Suzana Brnabić, arh.teh.

Pečat predstavničkog tijela:

Predsjednik predstavničkog tijela (ime, prezime i potpis):

Nenad Radićanin

Istovjetnost ovog prostornog plana s izvornikom objavljuje (ime, prezime i potpis):

Pečat nadležnog tijela: