


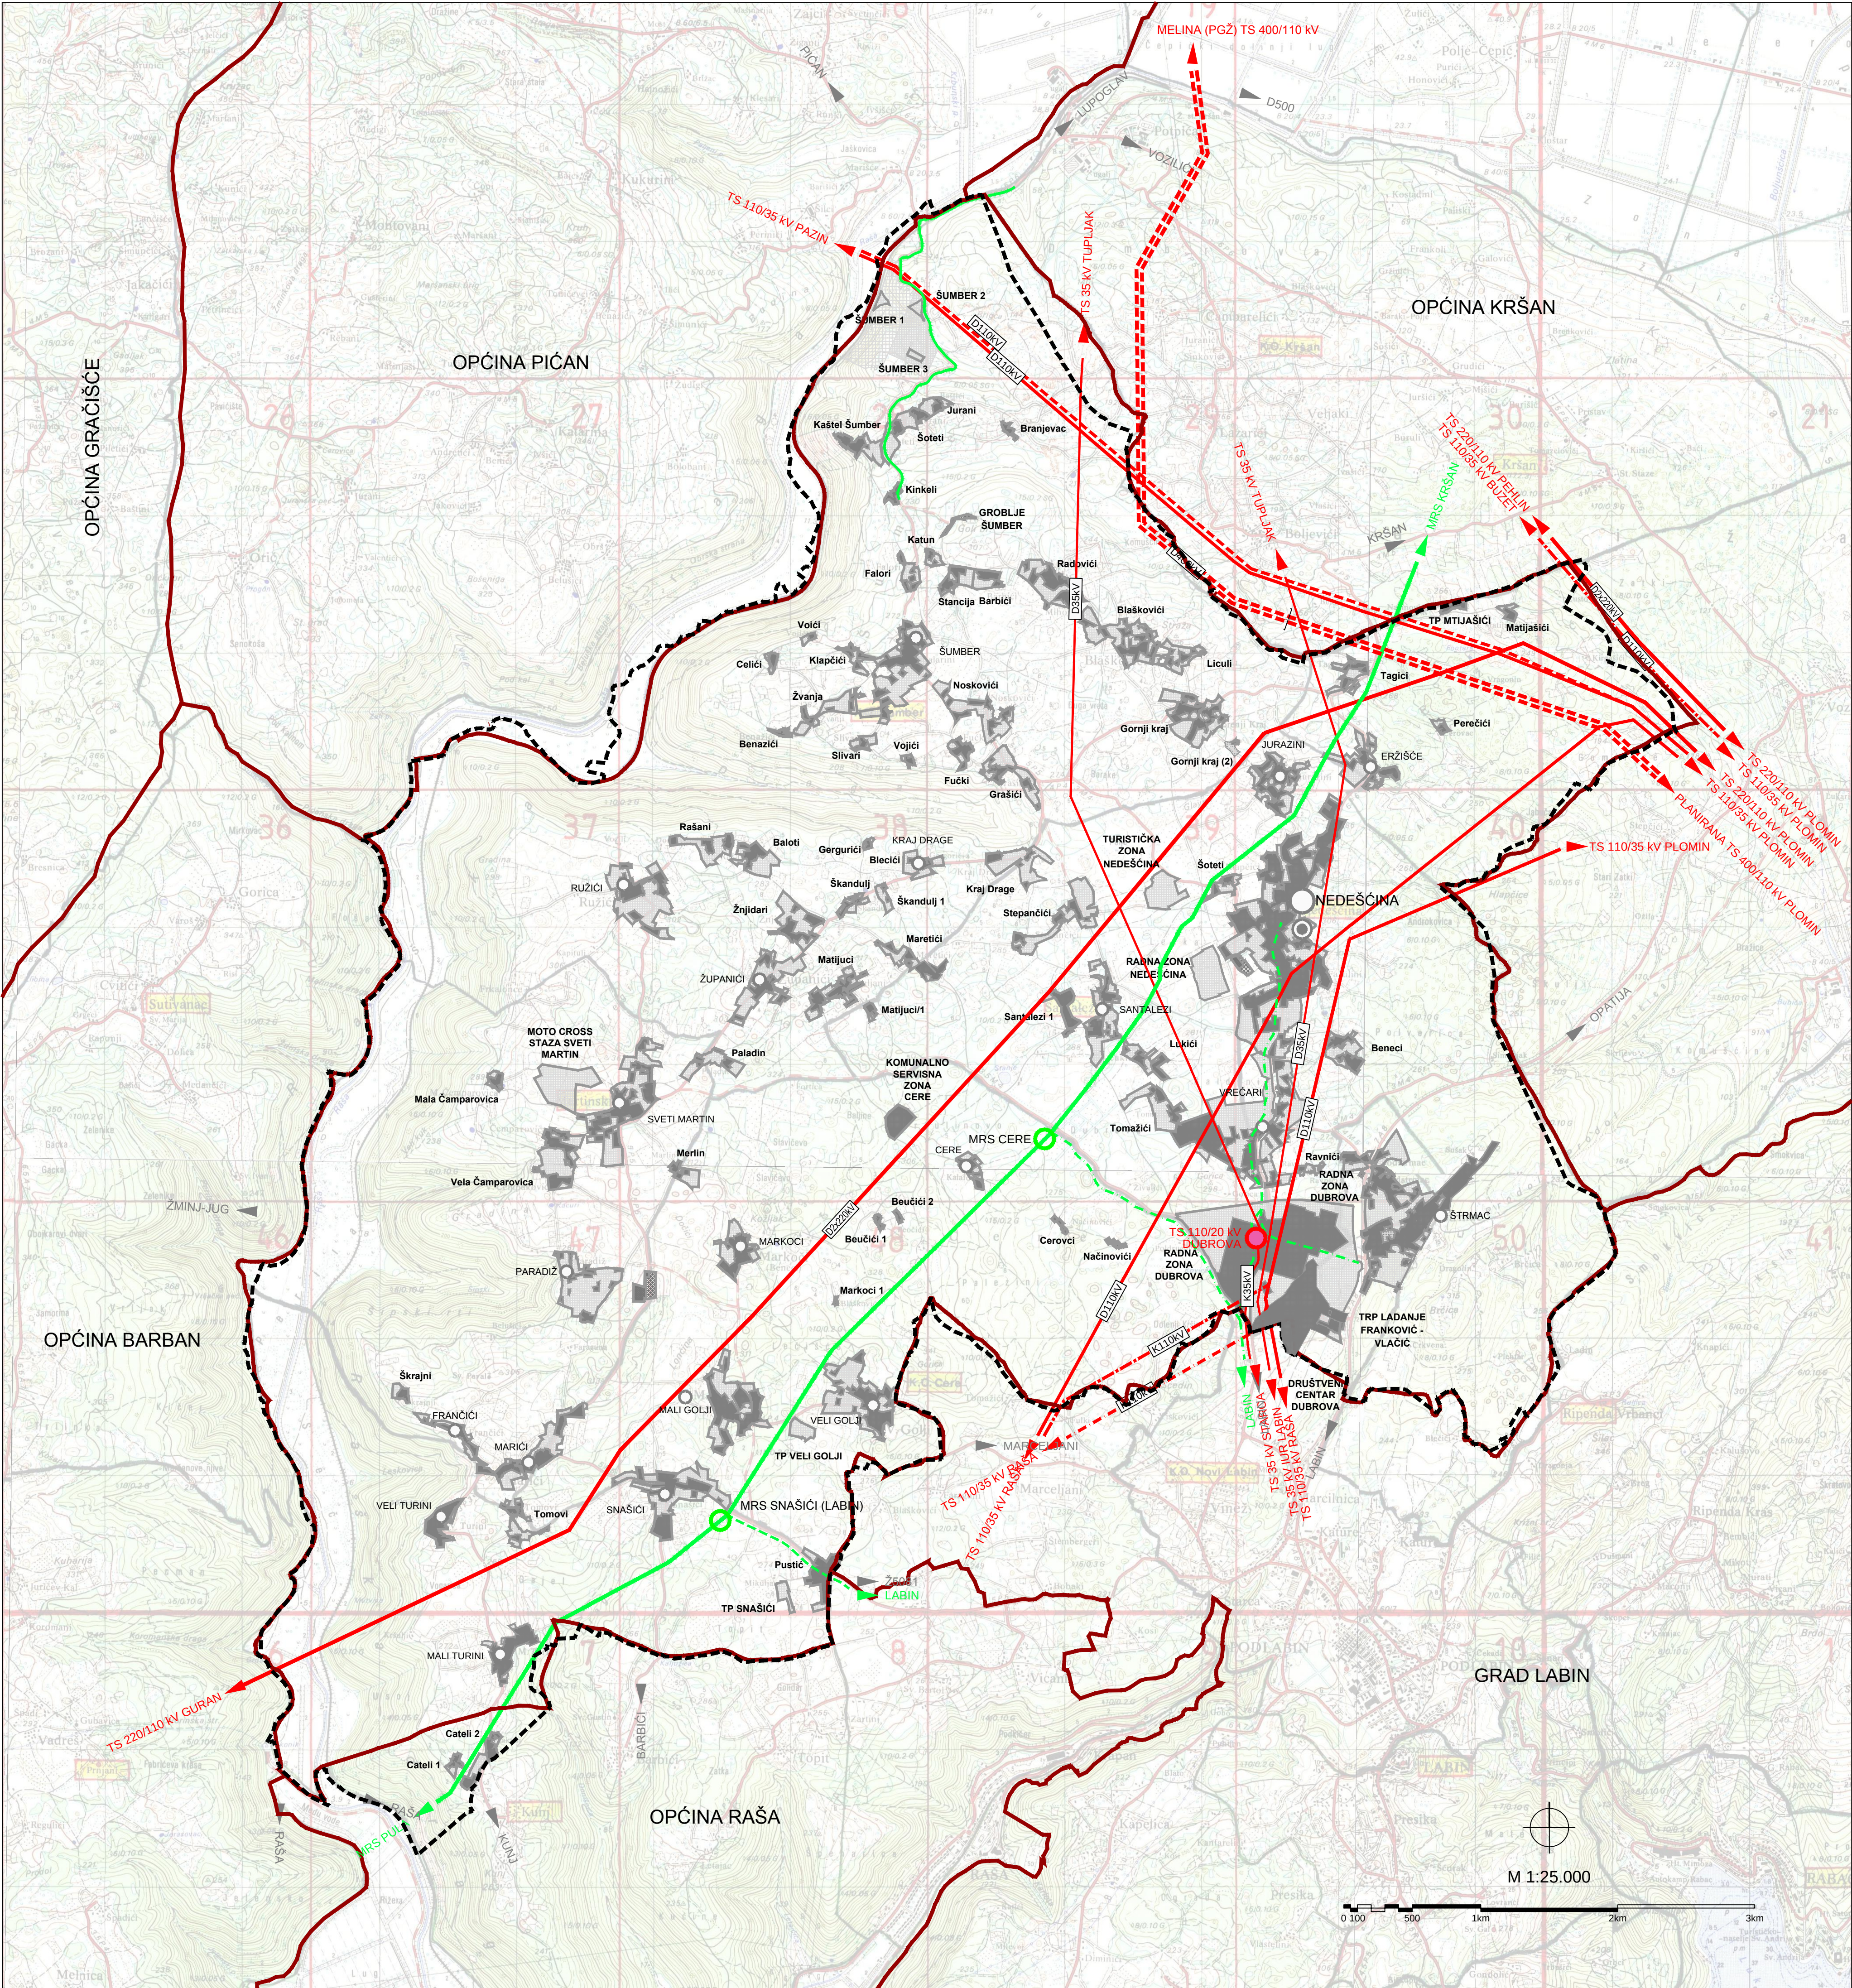

TUMAČ ZNAKOVLJA

GRANICE

TERITORIJALNE I STATISTIČKE GRANICE

ADMINISTRATIVNA GRANICA OPĆINE (DGU)

OSTALE GRANICE

OBUHVAAT PROSTORNOG PLANA

PROSTOR/POVRŠINE ZA RAZVOJ I UREĐENJE

RAZVOJ I UREĐENJE PROSTORA/POVRŠINA NASELJA I IZDOJENIH DIJELOVA NASELJA

GRADEVINSKA PODRUČJA

ENERGETSKI SUSTAV

PROIZVODNJA I CIJEVNI TRANSPORT NAFTE I PLINA

PLINOVOĐ - MAGISTRALNI ZA MEĐUNARODNI TRANSPORT POSTOJEĆI

PLINOVOĐ - LOKALNI PLANIRANI

PLINOVOĐ - LOKALNI (U ISTRAŽIVANJU)

MJERNO REDUKCIJSKA STANICA

MJERNO REDUKCIJSKA STANICA (LOKACIJA U ISTRAŽIVANJU)

ELEKTROENERGETIKA

TRANSFORMATORSKA I RASKLOPNA POSTROJENJA

REKONSTRUKCIJA POSTOJEĆE TS 35 kV u TS 110/20 kV

ELEKTROPRIJENOSNI UREĐAJI

DALEKOVOD 2x400 kV (PLANIRANI) Plomin-Melina (PGŽ)

DALEKOVOD 2x220 kV (POSTOJEĆI)

DALEKOVOD 110 kV (POSTOJEĆI/PLANIRANI)

KABEL 110 kV (U ISTRAŽIVANJU; K - PODZEMNI)

DALEKOVOD 35 (20) kV

DALEKOVOD 35 (20) kV (K - PODZEMNI)

Županija:

Općina:

ISTARSKA ŽUPANIJA

OPĆINA SVETA NEDELJA



Naziv prostornog plana:

Izmjene i dopune  
Prostornog plana uređenja Općine Sveta Nedelja

Naziv kartografskog prikaza:

INFRASTRUKTURNI SUSTAVI  
ENERGETSKI SUSTAV

|   |             |   |                             |
|---|-------------|---|-----------------------------|
| Broj kartografskog prikaza:   | 2.A         | Mjerilo kartografskog prikaza:                                                                                                  | 1 : 25 000                  |
| Odluka predstavničkog tijela o izradi prostornog plana (službeno glasilu):<br>Službene novine Općine Sveta Nedelja, br. 08/18        |             | Odluka predstavničkog tijela o donošenju prostornog plana (službeno glasilu):<br>Službene novine Općine Sveta Nedelja, br.06/20 |                             |
| Javna rasprava (datum objave):   | 18.04.2019. | Javni uvid održan od:   | 26.04.2019. do: 10.05.2019. |
| Ponovna javna rasprava (datum objave):                                                                                               | 22.10.2019. | Ponovni javni uvid održan od:                                                                                                   | 30.10.2019. do: 08.11.2019. |
| Druga ponovna javna rasprava (datum objave):                                                                                         | 18.01.2020. | Drugi ponovni javni uvid održan od:                                                                                             | 27.01.2020. do: 03.02.2020. |
| Pečat tijela odgovornog za provođenje javne rasprave:                                                                                |             | Odgovorna osoba za provođenje javne rasprave (ime, prezime i potpis):<br><br>Vitaljano Beletić                                  |                             |
| Koordinator nositelja izrade plana:<br><br>Gianvlado Klarić, Načelnik                                                                |             |   |                             |
| Mišljenje Zavoda za prostorno uređenje iz po čl.107. Zakona o prostornom uređenju i gradnji (NN br.153/13,65/17,114/18,39/19,98/19): |             |   |                             |
| Klasa: 350-02/18-04/08   |             | Ubroj: 2163/1-20-01/9-20-14 Datum: 02. ožujak 2020.                                                                             |                             |
| Pravna osoba koja je izradila prostorni plan:<br><br>Novi Urbanizam d.o.o.                                                           |             |   |                             |
| Pečat pravne osobe koja je izradila prostorni plan:                                                                                  |             | Nenad Novković, dipl.ing.arh.                                                                                                   |                             |
| Odgovorni voditelj izrade nacrtu prijedloga prostornog plana:<br><br>Nenad Novković, dipl.ing.arh.                                   |             |   |                             |
| Stručni suradnici:<br><br>Željko Delić, dipl.ing.građ.<br>Nataša Čehić, dipl.ing.agr.                                                |             |   |                             |
| Istovjetnost ovog prostornog plana s izvornikom ovjerava (ime, prezime i potpis):                                                    |             | Predsjednik Općinskog vijeća:<br><br>Valter Golja                                                                               |                             |
| Pečat odgovornog tijela:   |             | Pečat Općinskog vijeća:   |                             |

NOVI URBANIZAM d.o.o.