


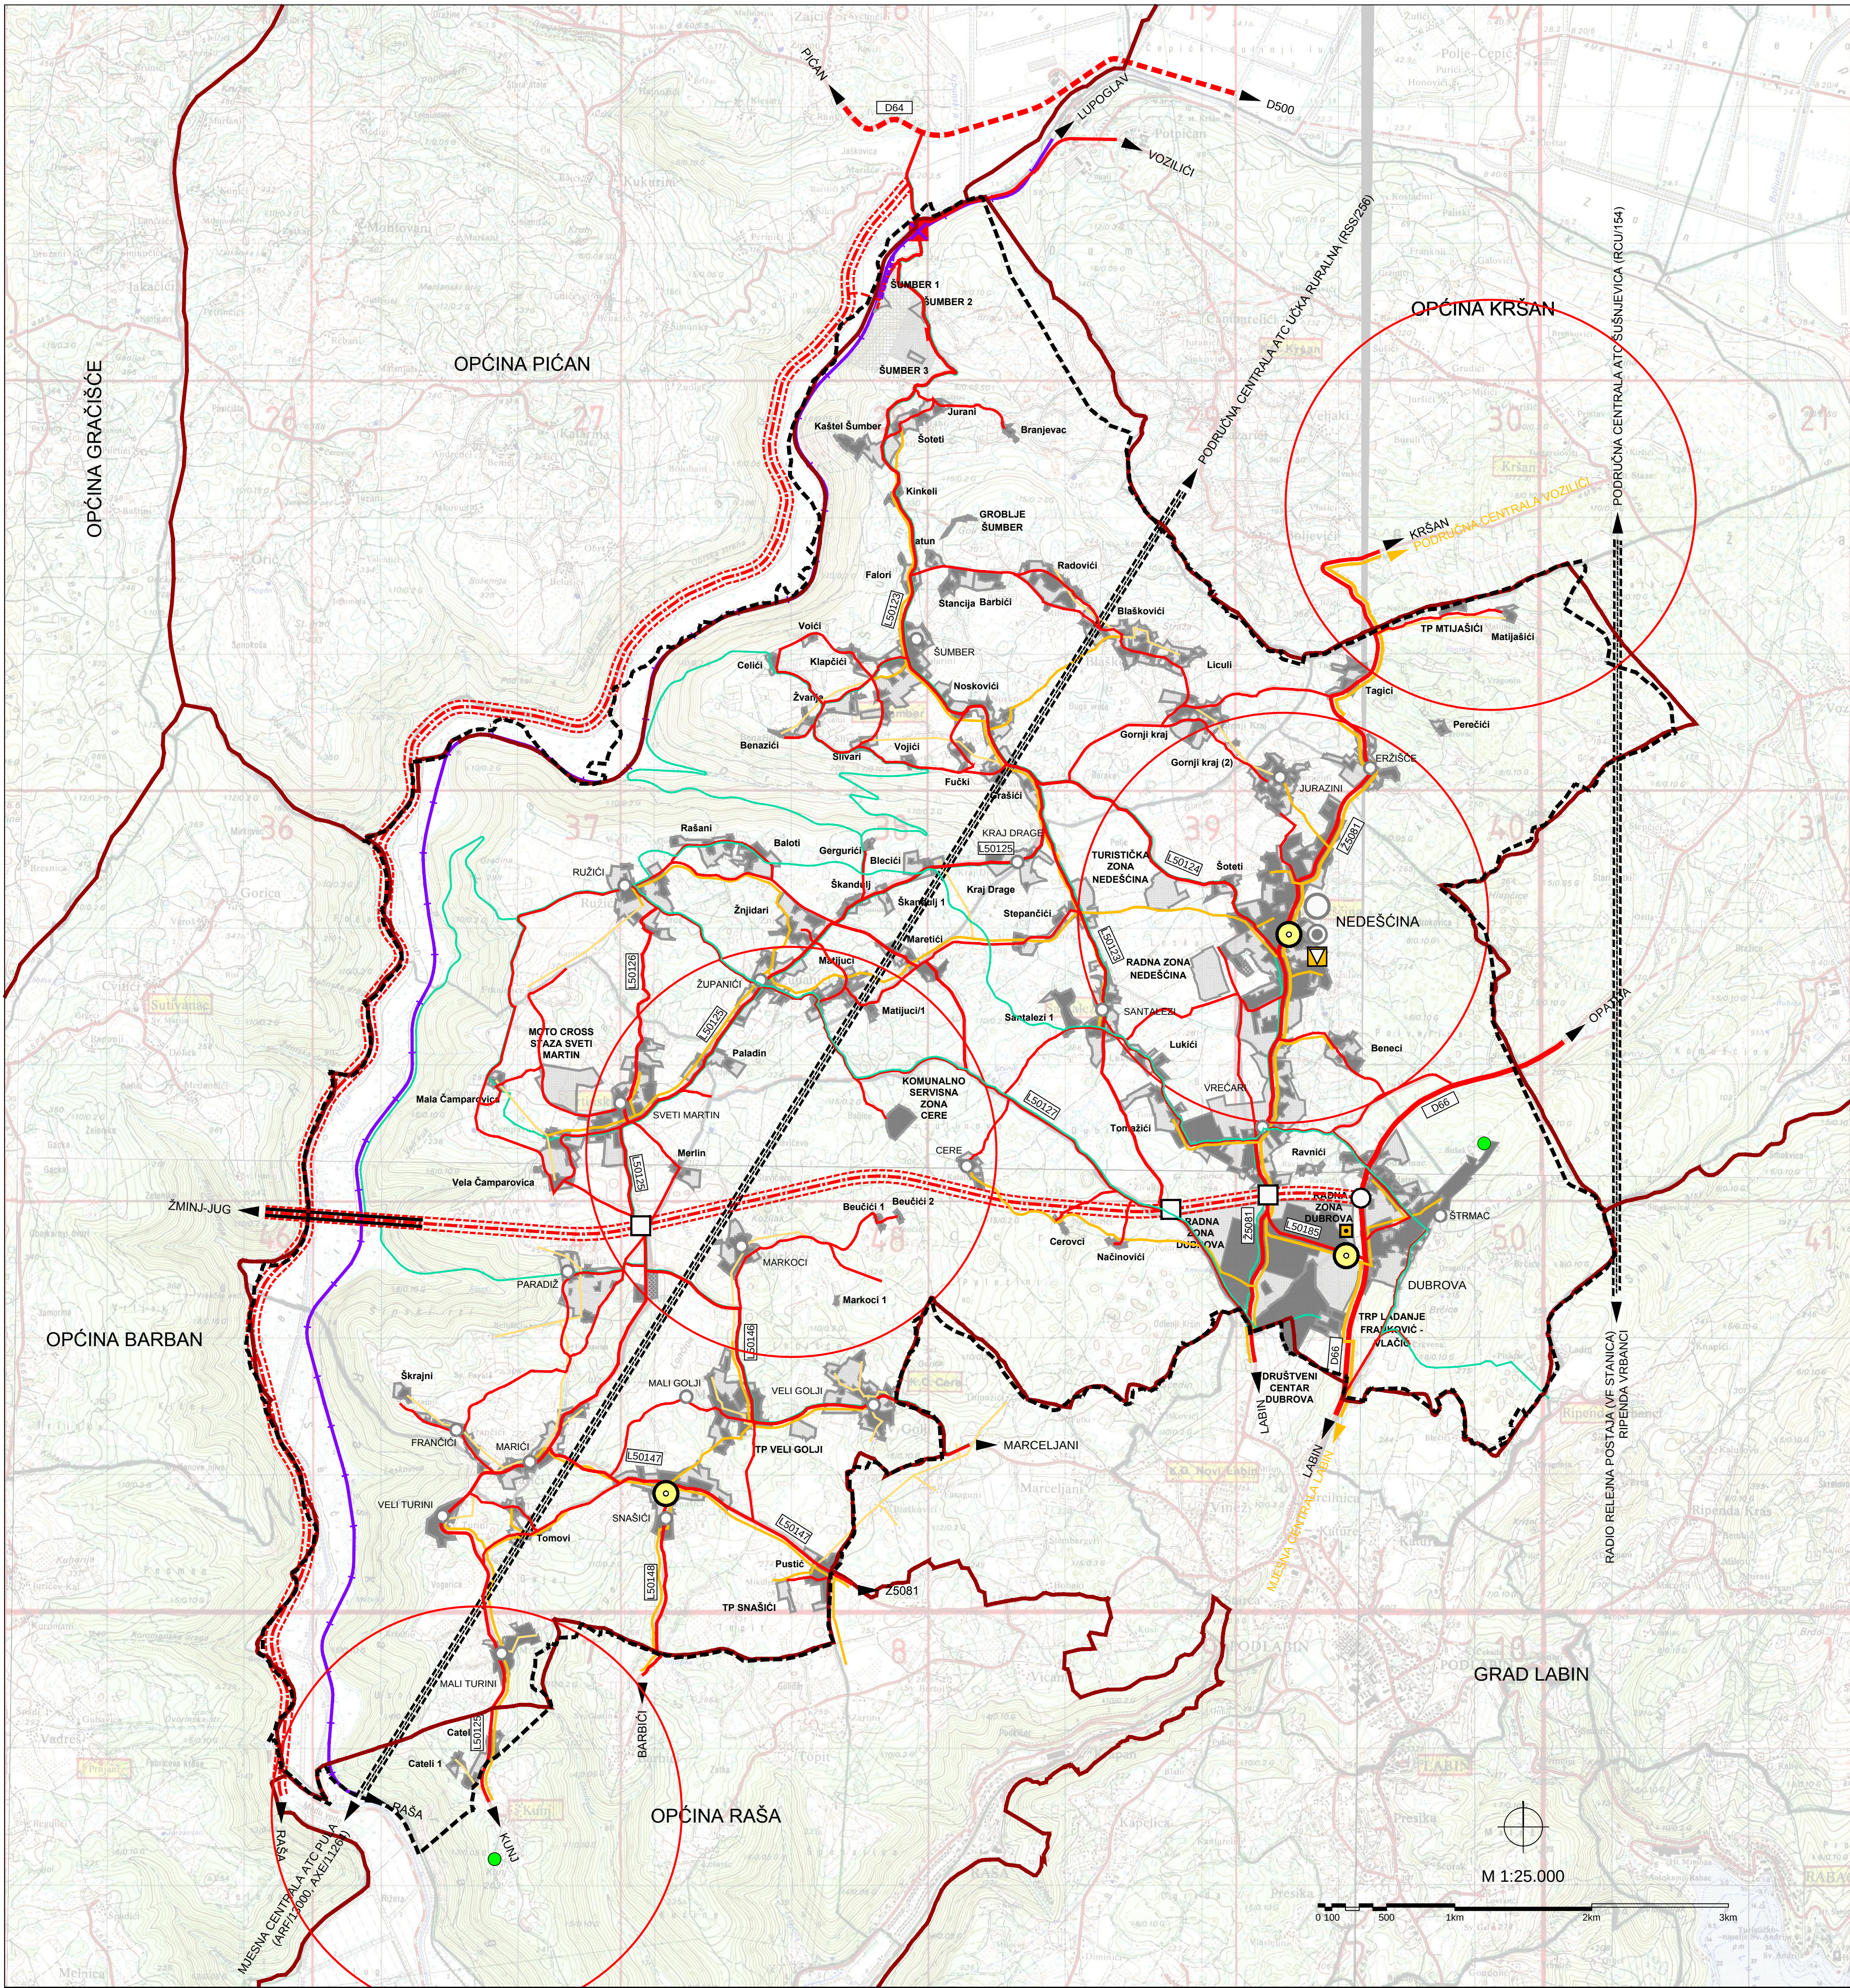

TUMAČ ZNAKOVLJA

GRANICE

TERITORIJALNE I STATISTIČKE GRANICE

ADMINISTRATIVNA GRANICA OPĆINE (DGU)

OSTALE GRANICE

OBUHVAAT PROSTORNOG PLANA

PROSTORI/POVRŠINE ZA RAZVOJ I UREĐENJE
RAZVOJ I UREĐENJE PROSTORA/POVRŠINA NASELJA I IZDOJENIH
DIJELOVA NASELJA

GRAĐEVINSKA PODRUČJA

PROMET

CESTOVNI PROMET

OSTALE DRŽAVNE CESTE (D)

ŽUPANIJSKE CESTE (Ž)

LOKALNE CESTE (L)

NERAZVRSTANE CESTE

KORIDOR/TRASA CESTE U ISTRAŽIVANJU - "ISTARSKI X" (ŽMINJ - ŠTRMAC)
- MOST RAŠA - POTPIČAN

RASKRIŽJE CESTA U DVIJE RAZINE

CESTOVNI PRIJELAZ U DVIJE RAZINE

MOST

TURISTIČKO-REKREACIJSKE STAZE

ŽELJEZNIČKI PROMET

ŽELJEZNIČKA PRUGA II. REDA - II 214 (LUPOGLAV (I 102) - RAŠA)

ŽELJEZNIČKA PRUGA - INDUSTRIJSKI KOLOSJEK - planirani

PRIJELAZ - CESTOVNI (JEDNA RAZINA)

POŠTA I TELEKOMUNIKACIJE
POŠTA

JEDINICA POŠTANSKE MREŽE

JAVNE TELEKOMUNIKACIJE
TELEFONSKA MREŽA - KOMUTACIJSKI ČVOROV I NEPOKRETNOSTI MREŽI

PODRUČNA CENTRALA

VODOVI I KANALI

MAGISTRALNI

KORISNIČKI I SPOJNI

NADZEMNI VOD

JAVNE TELEKOMUNIKACIJE U POKRETNOSTI MREŽI

BAZNA RADIJSKA STANICA

RADIO I TV SUSTAV VEZA

RADIJSKI KORIDOR

ELEKTRONIČKA KOMUNIKACIJSKA INFRASTRUKTURA
I DRUGA POVEZANA OPREMA NA SAMOSTOJECIM ANTENSKIM STUPOVIMA

LOKACIJE ZATEČENIH ANTENSKIH STUPOVA

PLANIRANE ELEKTRONIČKE KOMUNIKACIJSKE ZONE
unutar radijusa od 1500 m

Županija:	ISTARSKA ŽUPANIJA	
Općina:	OPĆINA SVETA NEDELJA	
Naziv prostornog plana:		
Izmjene i dopune Prostornog plana uređenja Općine Sveta Nedelja		
Naziv kartografskog prikaza:		
KORIŠTENJE I NAMJENA POVRŠINA PROMET, ELEKTRONIČKE KOMUNIKACIJE		
Broj kartografskog prikaza:	1.B	Mjerilo kartografskog prikaza: 1 : 25 000
Odluka predstavničkog tijela o izradi prostornog plana (službeno glasilo): Službene novine Općine Sveta Nedelja, br. 08/18		
Odluka predstavničkog tijela o donošenju prostornog plana (službeno glasilo): Službene novine Općine Sveta Nedelja, br.06/20		
Javna rasprava (datum objave):	18.04.2019.	Javni uvid održan od: 26.04.2019. do: 10.05.2019.
Ponovna javna rasprava (datum objave):	22.10.2019.	Ponovni javni uvid održan od: 30.10.2019. do: 08.11.2019.
Druga ponovna javna rasprava (datum objave):	18.01.2020.	Drugi ponovni javni uvid održan od: 27.01.2020. do: 03.02.2020.
Pečat tijela odgovornog za provođenje javne rasprave:		
Vitaljano Beletić		
Koordinator nositelj izrade plana:		
Gianvlado Klarić, Načelnik		
Mišljenje Zavoda za prostorno uređenje IZ po čl.107. Zakona o prostornom uređenju i gradnji (NN br.153/13,65/17,114/18,39/19,98/19): Klasa: 350-02/18-04/08 Urbroj: 2163/1-20-01/9-20-14 Datum: 02.ožujak 2020.		
Pravna osoba koja je izradila prostorni plan:		
Novi Urbanizam d.o.o.		
Pečat pravne osobe koja je izradila prostorni plan:		
Nenad Novković, dipl.ing.arh.		
Odgovorni voditelj izrade nacrtu prijedloga prostornog plana:		
Nenad Novković, dipl.ing.arh.		
Stručni suradnici:		
Željko Delić, dipl.ing.grad. Nataša Čehić, dipl.ing.agr.		
Istovjetnost ovog prostornog plana s izvornikom ovjerava (ime, prezime i potpis):		
Predsjednik Općinskog vijeća: Valter Golja		
Pečat odgovornog tijela:		
Pečat Općinskog vijeća:		
NOVI URBANIZAM d.o.o.		