


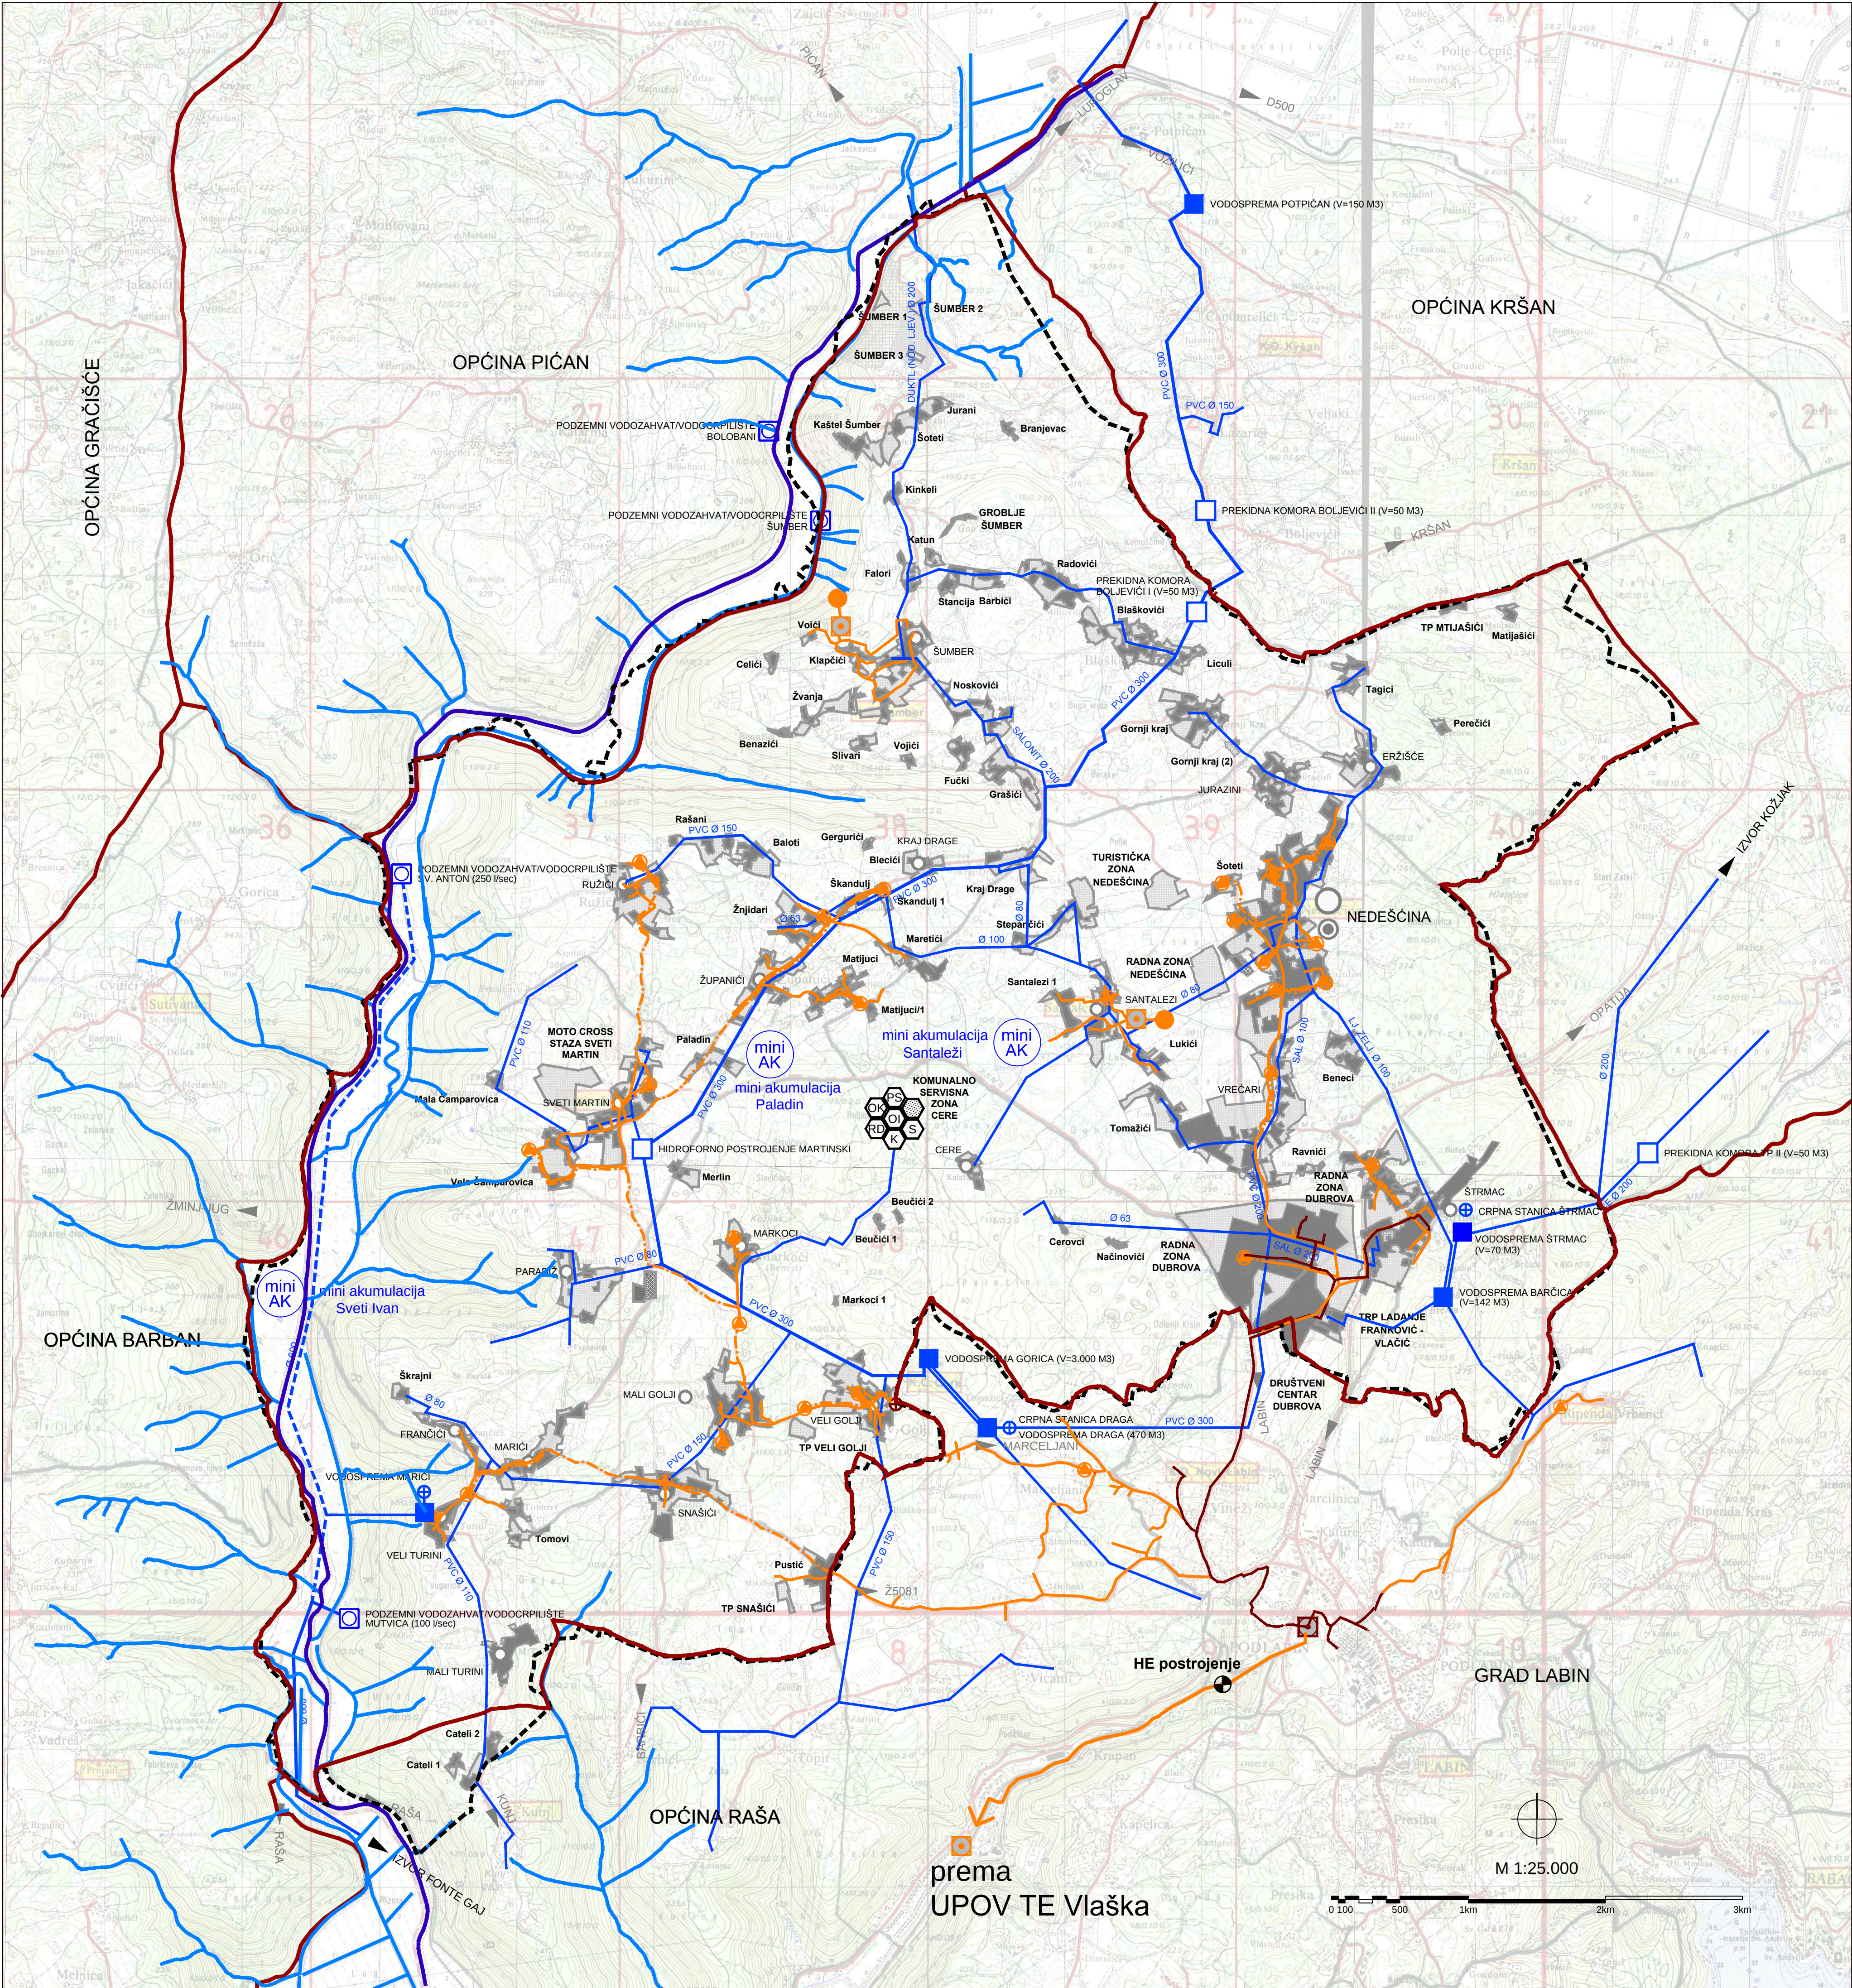

TUMAČ ZNAKOVLJA

- GRANICE
- TERITORIJALNE I STATISTIČKE GRANICE
- ADMINISTRATIVNA GRANICA OPĆINE (DGU)
- OSTALE GRANICE
- OBUHVAAT PROSTORNOG PLANA

- PROSTORI/POVRŠINE ZA RAZVOJ I UREĐENJE
- RAZVOJ I UREĐENJE PROSTORA/POVRŠINA NASELJA I IZDVOJENIH DIJELOVA NASELJA
- GRAĐEVINSKA PODRUČJA

- VODNOGOSPODARSKI SUSTAV
- KORIŠTENJE VODA
- VODOOPSKRBA
- VODOZAHVAT / VODOCRPILIŠTE - PODZEMNI
- VODOSPREMA
- VODNA KOMORA
- CRPNA STANICA
- MAGISTRALNI VODOOPSKRBNI CJEVOVOD
- OSTALI VODOOPSKRBNI CJEVOVODI

- UREĐENJE VODOTOKA I VODA
- VODOTOK 1. REDA
- VODOTOK 2. REDA
- MINI AKUMULACIJA

- ODVODNJA OTPADNIH VODA
- UREĐAJ ZA PROČIŠĆAVANJE - PLANIRANI
- ISPUST - PLANIRANI
- CRPNA STANICA - PLANIRANA
- GLAVNI DOVODNI KANAL (KOLEKTOR) - PLANIRANI
- OSTALI DOVODNI KANALI - PLANIRANI
- OSTALI DOVODNI KANALI - POSTOJEĆI

- OBRAĐA, SKLADIŠTENJE I ODLAGANJE OTPADA
- ODLAGALIŠTE OTPADA (OK - KOMUNALNI OTPAD)
- ODLAGALIŠTE INTERNOG OTPADA
- SABIRNO MJESTO OPASNOG OTPADA
- PRETOVARNA STANICA
- RECIKLAŽNO DVORIŠTE
- KOMPOSTANA
- SORTIRNICA

Županija:	ISTARSKA ŽUPANIJA
Općina:	OPĆINA SVETA NEDELJA
Naziv prostornog plana:	
Izmjene i dopune Prostornog plana uređenja Općine Sveta Nedelja	
Naziv kartografskog prikaza:	
INFRASTRUKTURNI SUSTAVI VODNOGOSPODARSKI SUSTAV I OBRADA, SKLADIŠTENJE I ODLAGANJE OTPADA	
Broj kartografskog prikaza:	2.B
Mjerilo kartografskog prikaza:	1 : 25 000
Odluka predstavničkog tijela o izradi prostornog plana (službeno glasilo):	
Službene novine Općine Sveta Nedelja, br. 08/18	
Službene novine Općine Sveta Nedelja, br.06/20	
Javna rasprava (datum objave):	18.04.2019.
Javni uvid odbran (dat. 26.04.2019. do: 10.05.2019.	
Ponovna javna rasprava (datum objave):	22.10.2019.
Ponovni javni uvid održan od: 30.10.2019. do: 08.11.2019.	
Druge ponovne javne rasprave (datum objave):	18.01.2020.
Druge ponovne javne uvide održan od: 27.01.2020. do: 03.02.2020.	
Pečat tijela odgovornog za provođenje javne rasprave (ime, prezime i potpis):	
Vitaljano Beletić	
Koordinator nositelja izrade plana:	
Gianvlado Klarić, Načelnik	
Mišljenje Zavoda za prostorno uređenje iz po čl.107. Zakona o prostornom uređenju i gradnji (NN br.153/13,65/17,114/18,39/19,98/19):	
Klasa: 350-02/18-04/08	
Ubroj: 2163/1-20-01/9-20-14	
Datum: 02.02.2020.	
Pravna osoba koja je izradila prostorni plan:	
Novi Urbanizam d.o.o.	
Pečat pravne osobe koja je izradila prostorni plan:	
Nenad Novković, dipl.ing.arh.	
Odgovorni voditelj izrade nacrtu prijedloga prostornog plana:	
Nenad Novković, dipl.ing.arh.	
Stručni suradnici:	
Željko Delić, dipl.ing.građ. Nataša Čehić, dipl.ing.agr.	
Istovjetnost ovog prostornog plana s izvornikom ovjerava (ime, prezime i potpis):	
Predsjednik Općinskog vijeća:	
Valter Golja	
Pečat odgovornog tijela:	
Pečat Općinskog vijeća:	
NOVI URBANIZAM d.o.o.	